



PRODEJNA LÉKÁRNY - 101

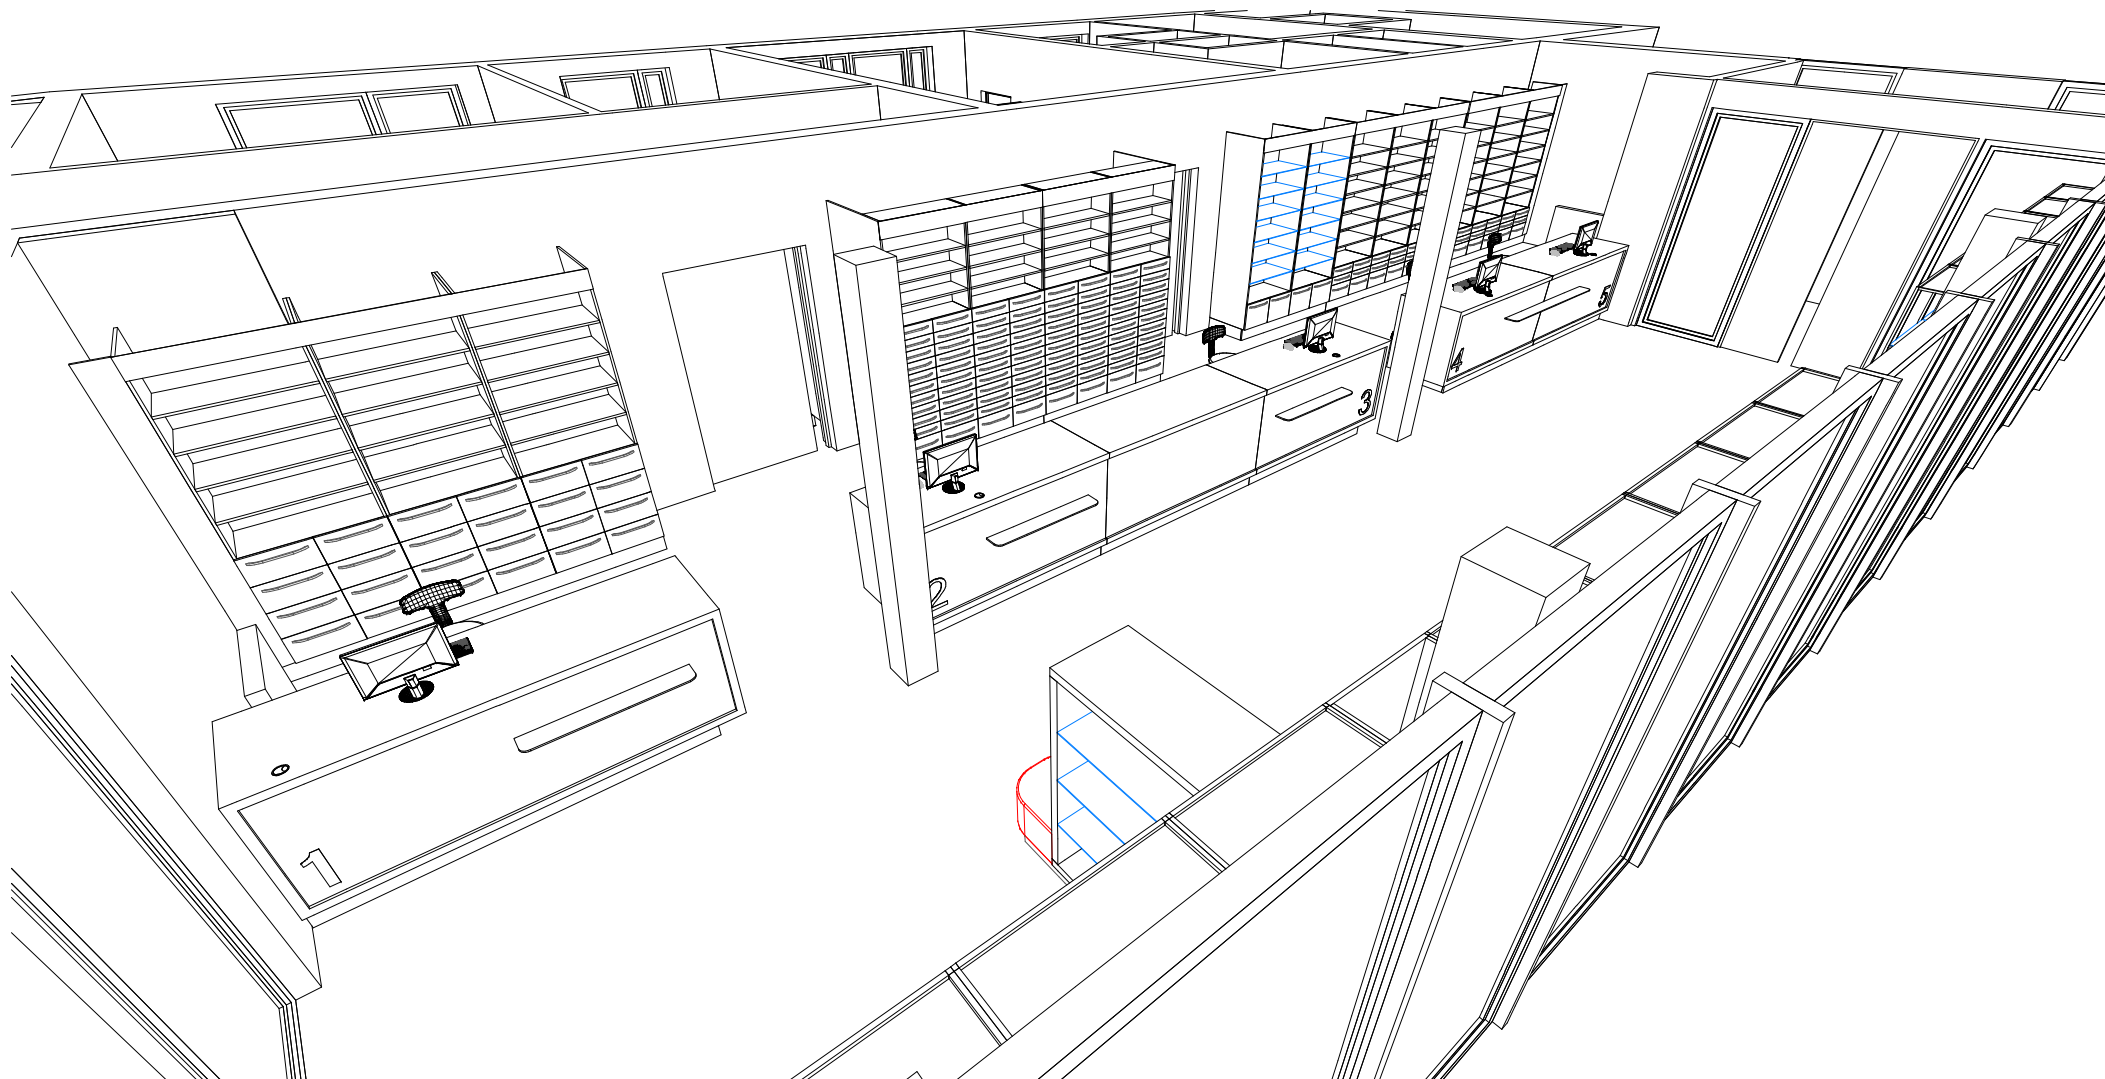

NAVRHOVAL Ing. Tomáš Siwy	KONTRLOVAL	SCHVÁLIL	INVESTOR	tel.: 558711917, e-mail: navrh@interdekor.cz	
INVESTOR: Sdružené zdravotnické zařízení Krnov, příspěvková organizace					
NÁZEV: NOVOSTAVBA LÉKÁRNY A ONKOLOGIE PROJEKT INTERÉRU				DATUM ZMĚNY:	MĚŘÍTKO: 1:
OBSAH: 3D POHLEDY - PRODEJNA LÉKÁRNY - 101				DATUM TISK: 22.02.2018	ČÍSLO VÝKRESU: 1.03
				ČÍSLO ZAKÁZKY: 16-04-061	