
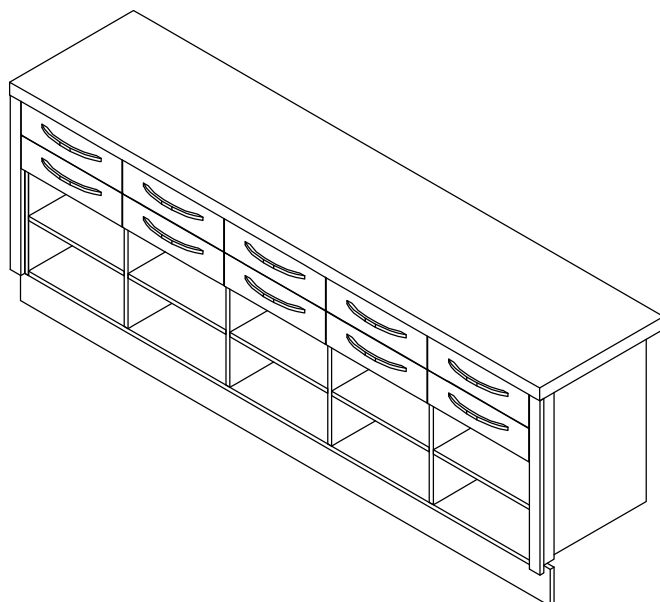



## S2 - 1ks

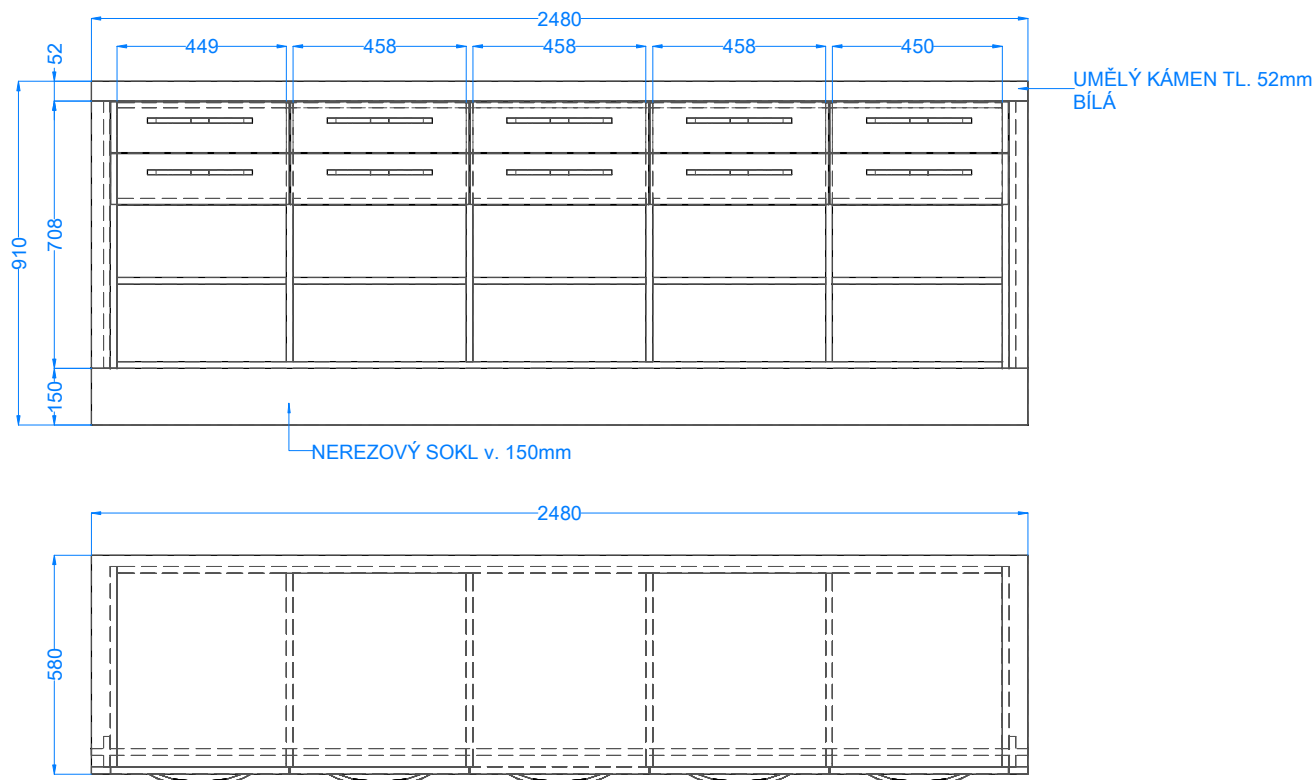

NAVRHOVAL Ing. Tomáš Siwy	KONTRLOVAL	SCHVÁLIL	INVESTOR	tel.:558711917, e-mail: navrhy@interdekor.cz	
INVESTOR: Sdružené zdravotnické zařízení Krnov, příspěvková organizace					
NÁZEV: NOVOSTAVBA LÉKÁRNY A ONKOLOGIE PROJEKT INTERÉRU				DATUM ZMĚNY:	MĚŘÍTKO: 1: 20
				DATUM TISK: 26.02.2018	ČÍSLO VÝKRESU:
OBSAH: NÁBYTEK				ČÍSLO ZAKÁZKY: 16-04-061	1.34