
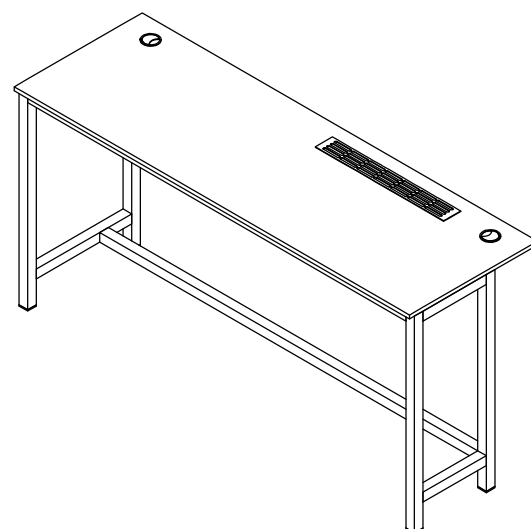
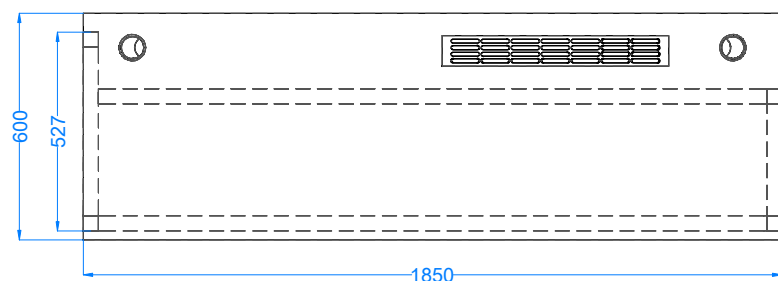


S8 - 1ks

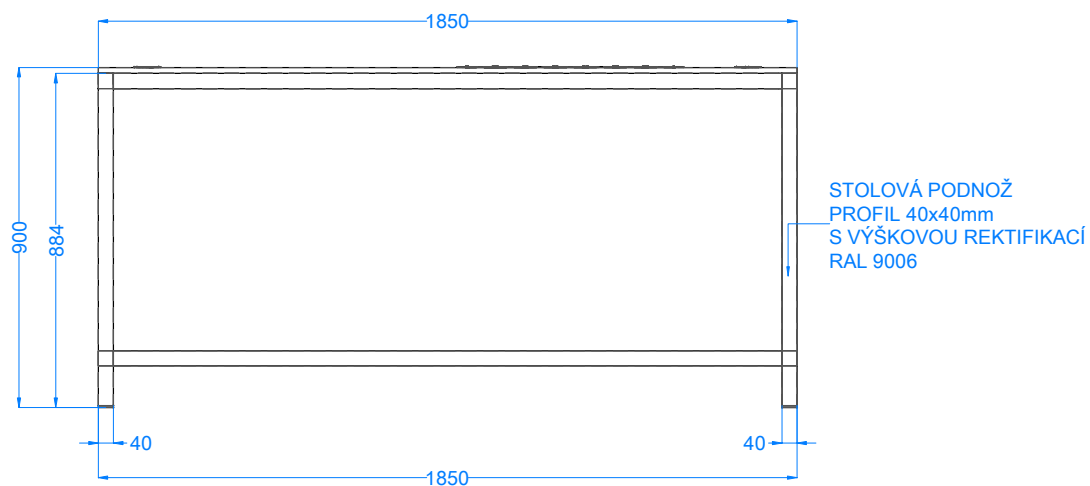

| | | | | | |
|---|-------------|----------|----------|--|--------------------------|
| NAVRHOVAL Ing. Tomáš Siwy | KONTROLOVAL | SCHVÁLIL | INVESTOR | tel.:558711917, e-mail: navrhy@interdekor.cz | |
| INVESTOR: Sdružené zdravotnické zařízení Krnov, příspěvková organizace | | | | interdekor ® | |
| NÁZEV: NOVOSTAVBA LÉKÁRNY A ONKOLOGIE PROJEKT INTERÉRU | | | | DATUM ZMĚNY: | MĚŘÍTKO: 1: 20 |
| | | | | DATUM TISK: 26.02.2018 | ČÍSLO VÝKRESU: |
| OBSAH: NÁBYTEK | | | | ČÍSLO ZAKÁZKY: 16-04-061 | 1.49 |