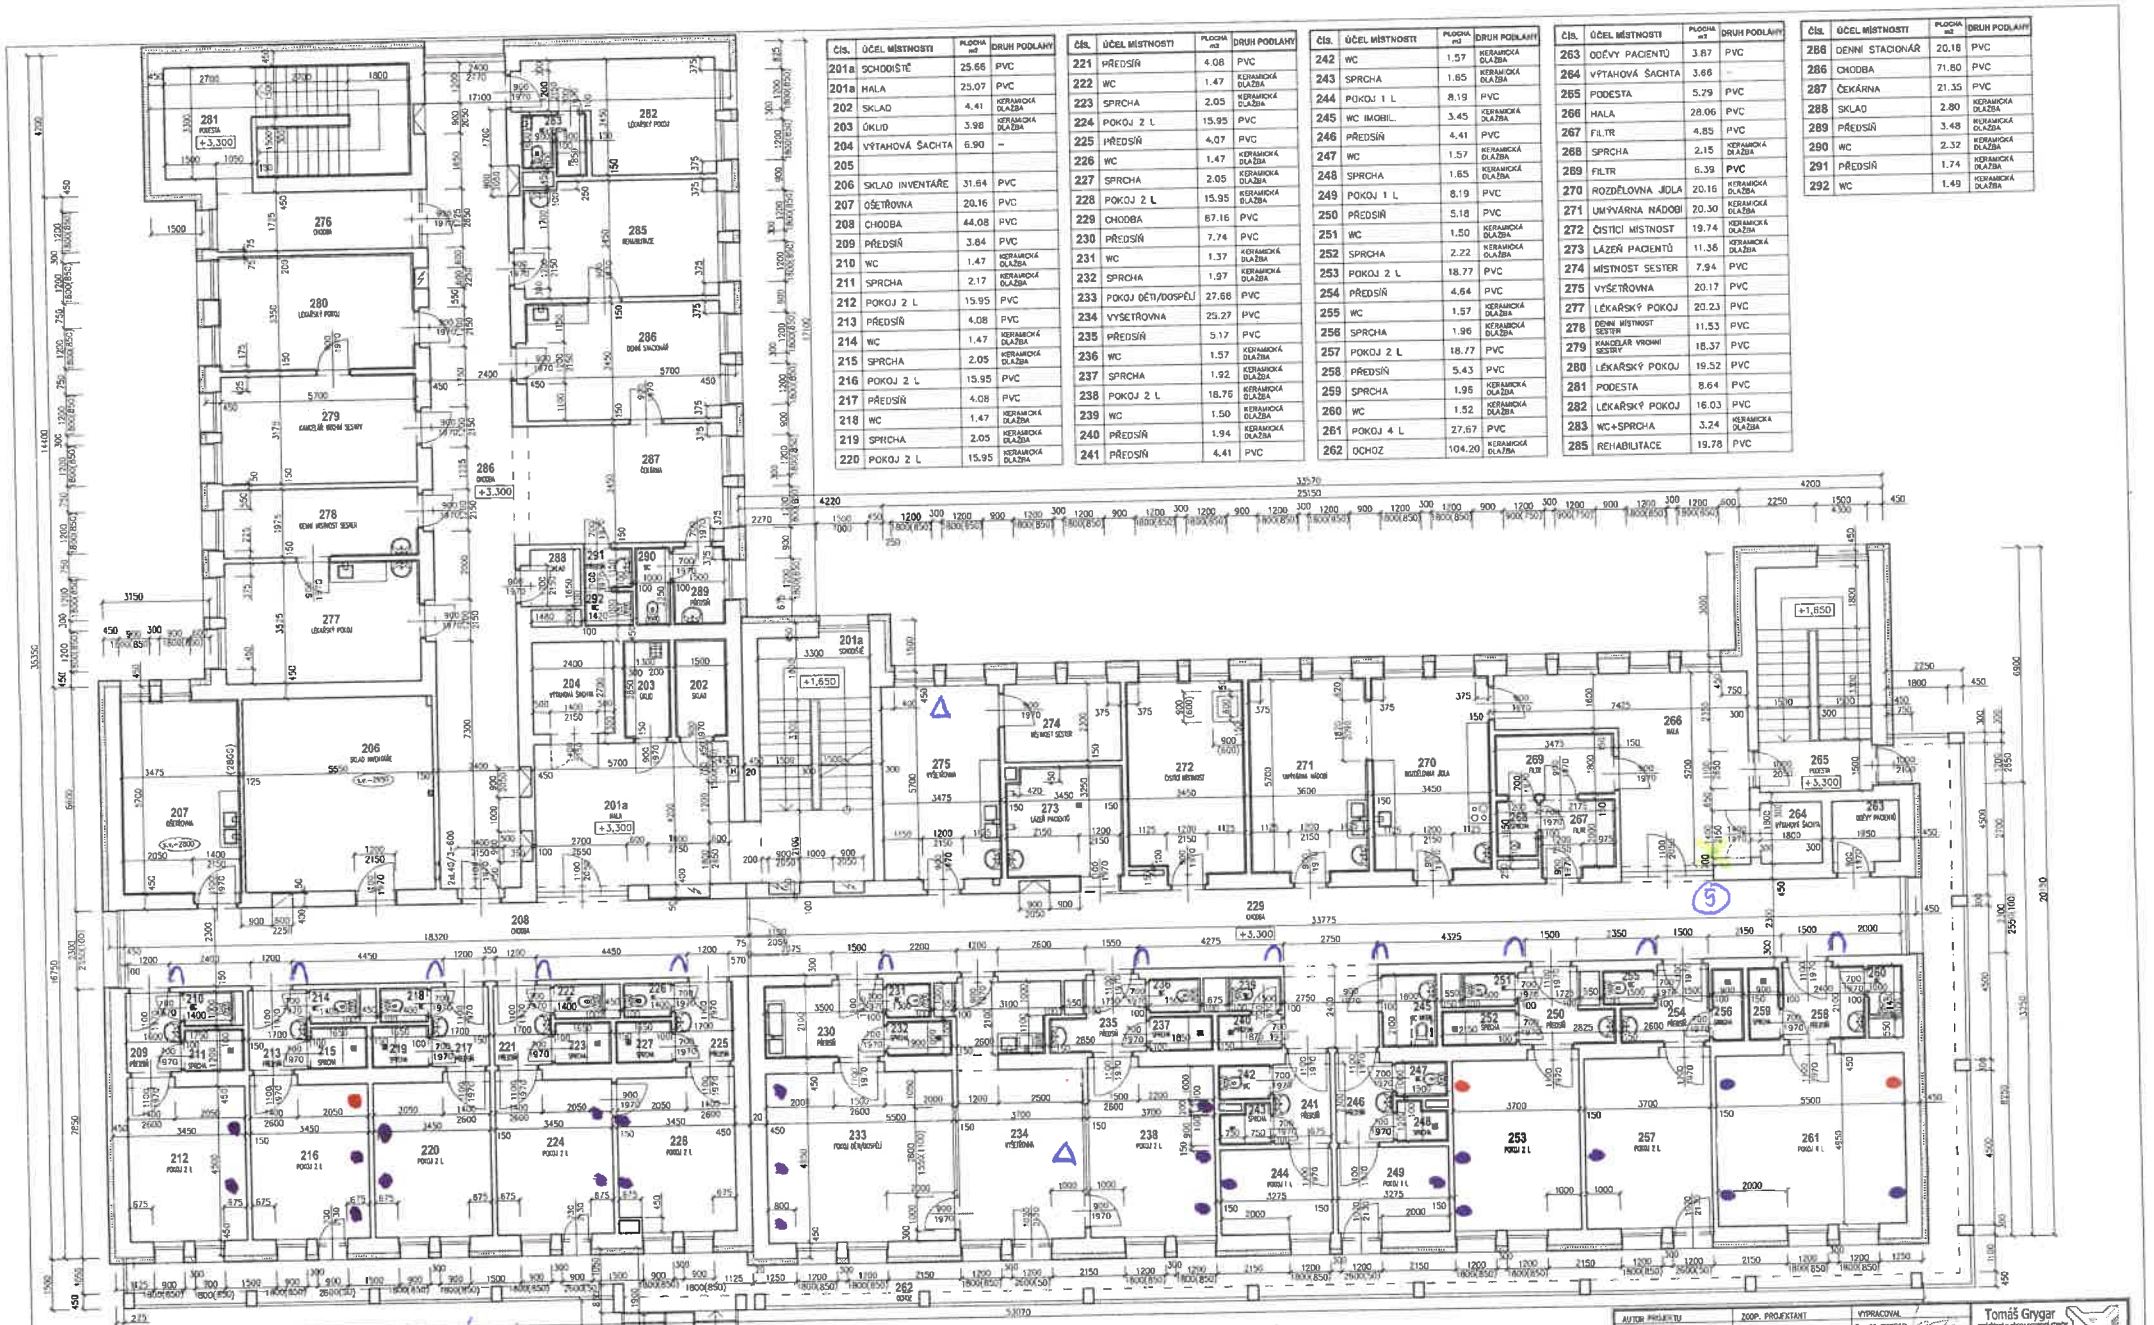

Čís.	Účel místnosti	Plocha m2	Druh podlahy
201a	SCHODIŠTĚ	25.66	PVC
201a	HALA	25.07	PVC
202	SKLAD	4.41	KERAMICKÁ DLAŽBA
203	ÚKLID	3.98	KERAMICKÁ DLAŽBA
204	VÝTAHOVÁ ŠACHTA	6.90	–
205			
206	SKLAD INVENTÁŘE	31.64	PVC
207	OŠETŘOVNA	20.16	PVC
208	CHODBA	44.08	PVC
209	PŘEDSÍŇ	3.84	PVC
210	WC	1.47	KERAMICKÁ DLAŽBA
211	SPRCHA	2.17	KERAMICKÁ DLAŽBA
212	POKOJ 2 L	15.95	PVC
213	PŘEDSÍŇ	4.08	PVC
214	WC	1.47	KERAMICKÁ DLAŽBA
215	SPRCHA	2.05	KERAMICKÁ DLAŽBA
216	POKOJ 2 L	15.95	PVC
217	PŘEDSÍŇ	4.08	PVC
218	WC	1.47	KERAMICKÁ DLAŽBA
219	SPRCHA	2.05	KERAMICKÁ DLAŽBA
220	POKOJ 2 L	15.95	KERAMICKÁ DLAŽBA

Čís.	Účel místnosti	Plocha m2	Druh podlahy
221	PŘEDSÍŇ	4.08	PVC
222	WC	1.47	KERAMICKÁ DLAŽBA
223	SPRCHA	2.05	KERAMICKÁ DLAŽBA
224	POKOJ 2 L	15.95	PVC
225	PŘEDSÍŇ	4.07	PVC
226	WC	1.47	KERAMICKÁ DLAŽBA
227	SPRCHA	2.05	KERAMICKÁ DLAŽBA
228	POKOJ 2 L	15.95	KERAMICKÁ DLAŽBA
229	CHODBA	87.16	PVC
230	PŘEDSÍŇ	7.74	PVC
231	WC	1.37	KERAMICKÁ DLAŽBA
232	SPRCHA	1.97	KERAMICKÁ DLAŽBA
233	POKOJ DĚTI/DOSPĚLÍ	27.66	PVC
234	VYŠETŘOVNA	25.27	PVC
235	PŘEDSÍŇ	5.17	PVC
236	WC	1.57	KERAMICKÁ DLAŽBA
237	SPRCHA	1.92	KERAMICKÁ DLAŽBA
238	POKOJ 2 L	16.75	KERAMICKÁ DLAŽBA
239	WC	1.50	KERAMICKÁ DLAŽBA
240	PŘEDSÍŇ	1.94	KERAMICKÁ DLAŽBA
241	PŘEDSÍŇ	4.41	PVC

Čís.	Účel místnosti	Plocha m2	Druh podlahy
242	WC	1.57	KERAMICKÁ DLAŽBA
243	SPRCHA	1.65	KERAMICKÁ DLAŽBA
244	POKOJ 1 L	8.19	PVC
245	WC IMOBIL.	3.45	KERAMICKÁ DLAŽBA
246	PŘEDSÍŇ	4.41	PVC
247	WC	1.57	KERAMICKÁ DLAŽBA
248	SPRCHA	1.65	KERAMICKÁ DLAŽBA
249	POKOJ 1 L	8.19	PVC
250	PŘEDSÍŇ	5.18	PVC
251	WC	1.50	KERAMICKÁ DLAŽBA
252	SPRCHA	2.22	KERAMICKÁ DLAŽBA
253	POKOJ 2 L	18.77	PVC
254	PŘEDSÍŇ	4.64	PVC
255	WC	1.57	KERAMICKÁ DLAŽBA
256	SPRCHA	1.96	KERAMICKÁ DLAŽBA
257	POKOJ 2 L	18.77	PVC
258	PŘEDSÍŇ	5.43	PVC
259	SPRCHA	1.95	KERAMICKÁ DLAŽBA
260	WC	1.52	KERAMICKÁ DLAŽBA
261	POKOJ 4 L	27.67	PVC
262	OCHOZ	104.20	KERAMICKÁ DLAŽBA

Čís.	Účel místnosti	Plocha m2	Druh podlahy
263	ODĚVY PACIENTŮ	3.87	PVC
264	VÝTAHOVÁ ŠACHTA	3.66	–
265	PODESTA	5.29	PVC
266	HALA	28.06	PVC
267	FILTR	4.85	PVC
268	SPRCHA	2.15	KERAMICKÁ DLAŽBA
269	FILTR	6.39	PVC
270	ROZDĚLOVNA JÍDLA	20.16	KERAMICKÁ DLAŽBA
271	UMÝVÁRNA NÁDOBÍ	20.30	KERAMICKÁ DLAŽBA
272	ČISTÍCÍ MÍSTNOST	19.74	KERAMICKÁ DLAŽBA
273	LÁZEŇ PACIENTŮ	11.36	KERAMICKÁ DLAŽBA
274	MÍSTNOST SESTER	7.94	PVC
275	VYŠETŘOVNA	20.17	PVC
277	LÉKAŘSKÝ POKOJ	20.23	PVC
278	DENNÍ MÍSTNOST SESTER	11.53	PVC
279	KANCELÁŘ VRCHNÍ SESTRY	18.37	PVC
280	LÉKAŘSKÝ POKOJ	19.52	PVC
281	PODESTA	8.64	PVC
282	LÉKAŘSKÝ POKOJ	16.03	PVC
283	WC+SPRCHA	3.24	KERAMICKÁ DLAŽBA
285	REHABILITACE	19.78	PVC

Čís.	Účel místnosti	Plocha m2	Druh podlahy
288	DENNÍ STACIONÁŘ	20.18	PVC
286	CHODBA	71.80	PVC
287	ČEKÁRNA	21.35	PVC
288	SKLAD	2.80	KERAMICKÁ DLAŽBA
289	PŘEDSÍŇ	3.48	KERAMICKÁ DLAŽBA
290	WC	2.32	KERAMICKÁ DLAŽBA
291	PŘEDSÍŇ	1.74	KERAMICKÁ DLAŽBA
292	WC	1.49	KERAMICKÁ DLAŽBA

PACIENTSKÉ ZÁSUVKY

- NOVÉ
- STÁVAJÍCÍ

48x STÁVAJÍCÍ PACIENTSKÉ ZÁSUVKY
7x NOVÉ PACIENTSKÉ ZÁSUVKY

AUTOR PROJEKTU: Tomáš GRYGAR	ZODP. PROJEKTANT: Ing. Arch. David GRYGAR	VYPRACOVAL: Tomáš GRYGAR	Tomáš Grygar, projektant v oboru pozemní stavby, mobil: +420 777 997 815, grygar.tomas@seznam.cz, Vrchslezský, 747 81 Opava
MÍSTO STAVBY: pavilon "S" v areálu Slezské nemocnice v Opavě, Olomoucká 86			
INVESTOR: Slezská nemocnice příspěvková organizace, Olomoucká 86, Opava			FORMÁT:
AKCE: SNO - pavilon "S"			DATUM: 01/2016
			STUPEŇ PD: –
			ZAK. ČÍSLO: –
			ČÍSLO KOPIE: 1 2 3 4 5 6 7
NÁZEV VÝKRESU: PŮDORYS 2.NP			MĚŘÍTKO: 1:100 / ČÍSLO VÝKRESU: 03

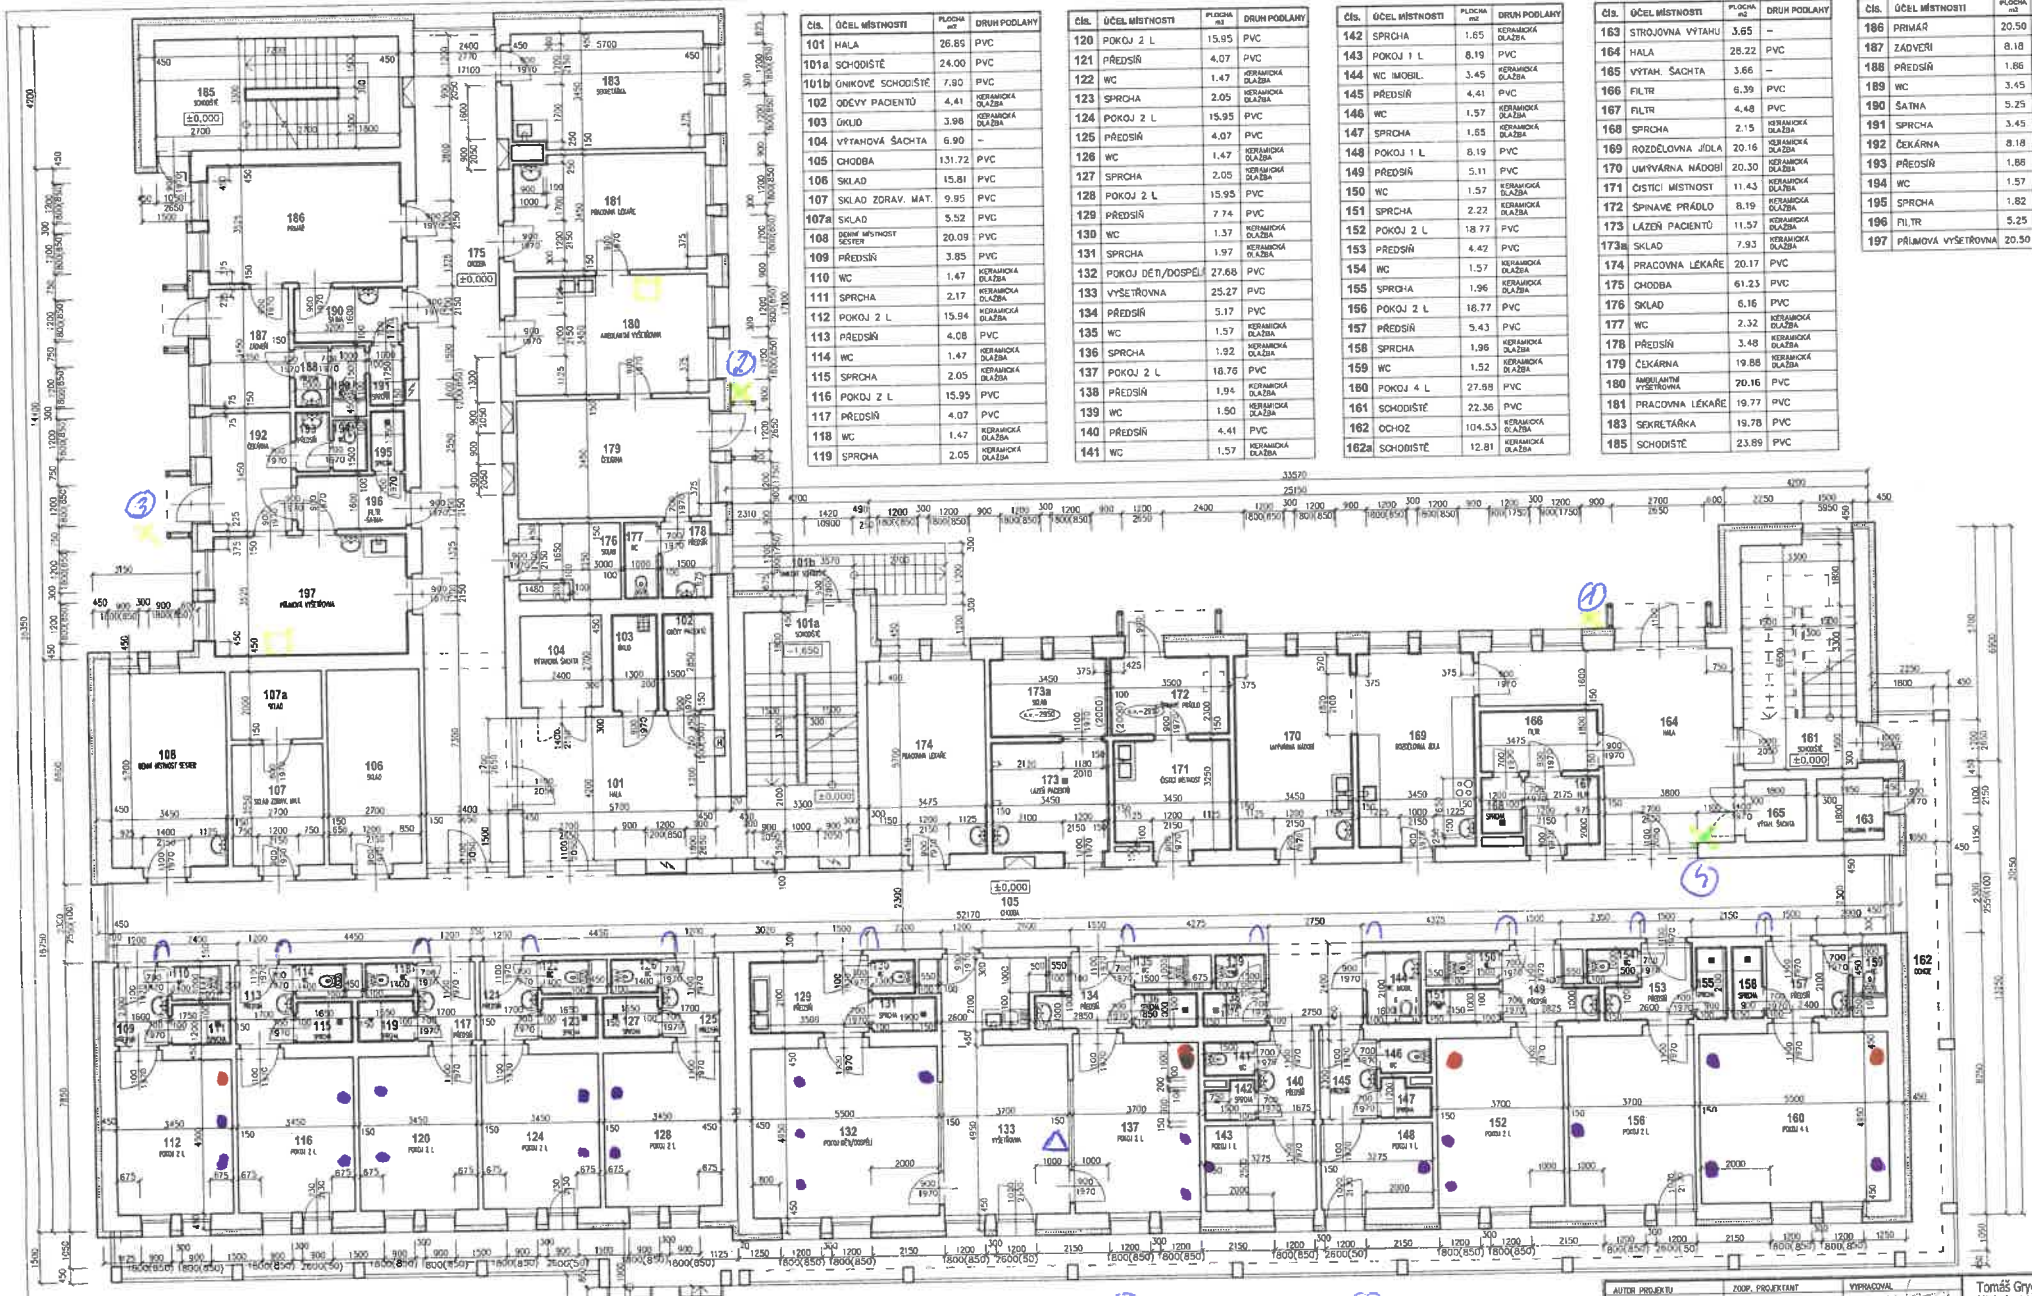

Čís.	ÚČEL MÍSTNOSTI	PLOCHA m2	DRUH PODLAHY
101	HALA	26.89	PVC
101a	SCHODIŠTĚ	24.00	PVC
101b	ÚNIKOVÉ SCHODIŠTĚ	7.80	PVC
102	ODĚVY PACIENTŮ	4.41	KERAMICKÁ DLAŽBA
103	ÚKLID	3.98	KERAMICKÁ DLAŽBA
104	VÝTAHOVÁ ŠACHTA	6.90	–
105	CHODBA	131.72	PVC
106	SKLAD	15.81	PVC
107	SKLAD ZDRAV. MAT.	9.95	PVC
107a	SKLAD	5.52	PVC
108	DENNÍ MÍSTNOST SESTER	20.09	PVC
109	PŘEDSÍŇ	3.85	PVC
110	WC	1.47	KERAMICKÁ DLAŽBA
111	SPRCHA	2.17	KERAMICKÁ DLAŽBA
112	POKOJ 2 L	15.94	KERAMICKÁ DLAŽBA
113	PŘEDSÍŇ	4.08	PVC
114	WC	1.47	KERAMICKÁ DLAŽBA
115	SPRCHA	2.05	KERAMICKÁ DLAŽBA
116	POKOJ 2 L	15.95	PVC
117	PŘEDSÍŇ	4.07	PVC
118	WC	1.47	KERAMICKÁ DLAŽBA
119	SPRCHA	2.05	KERAMICKÁ DLAŽBA

Čís.	ÚČEL MÍSTNOSTI	PLOCHA m2	DRUH PODLAHY
120	POKOJ 2 L	15.95	PVC
121	PŘEDSÍŇ	4.07	PVC
122	WC	1.47	KERAMICKÁ DLAŽBA
123	SPRCHA	2.05	KERAMICKÁ DLAŽBA
124	POKOJ 2 L	15.95	PVC
125	PŘEDSÍŇ	4.07	PVC
126	WC	1.47	KERAMICKÁ DLAŽBA
127	SPRCHA	2.05	KERAMICKÁ DLAŽBA
128	POKOJ 2 L	15.95	PVC
129	PŘEDSÍŇ	7.74	PVC
130	WC	1.37	KERAMICKÁ DLAŽBA
131	SPRCHA	1.97	KERAMICKÁ DLAŽBA
132	POKOJ DĚTI/DOSPĚLÝ	27.68	PVC
133	VYŠETŘOVNA	25.27	PVC
134	PŘEDSÍŇ	5.17	PVC
135	WC	1.57	KERAMICKÁ DLAŽBA
136	SPRCHA	1.92	KERAMICKÁ DLAŽBA
137	POKOJ 2 L	18.76	PVC
138	PŘEDSÍŇ	1.94	KERAMICKÁ DLAŽBA
139	WC	1.50	KERAMICKÁ DLAŽBA
140	PŘEDSÍŇ	4.41	PVC
141	WC	1.57	KERAMICKÁ DLAŽBA

Čís.	ÚČEL MÍSTNOSTI	PLOCHA m2	DRUH PODLAHY
142	SPRCHA	1.65	KERAMICKÁ DLAŽBA
143	POKOJ 1 L	8.19	PVC
144	WC IMOBIL.	3.45	KERAMICKÁ DLAŽBA
145	PŘEDSÍŇ	4.41	PVC
146	WC	1.57	KERAMICKÁ DLAŽBA
147	SPRCHA	1.65	KERAMICKÁ DLAŽBA
148	POKOJ 1 L	8.19	PVC
149	PŘEDSÍŇ	5.11	PVC
150	WC	1.57	KERAMICKÁ DLAŽBA
151	SPRCHA	2.22	KERAMICKÁ DLAŽBA
152	POKOJ 2 L	18.77	PVC
153	PŘEDSÍŇ	4.42	PVC
154	WC	1.57	KERAMICKÁ DLAŽBA
155	SPRCHA	1.96	KERAMICKÁ DLAŽBA
156	POKOJ 2 L	18.77	PVC
157	PŘEDSÍŇ	5.43	PVC
158	SPRCHA	1.96	KERAMICKÁ DLAŽBA
159	WC	1.52	KERAMICKÁ DLAŽBA
160	POKOJ 4 L	27.98	PVC
161	SCHODIŠTĚ	22.36	PVC
162	OCHOZ	104.53	KERAMICKÁ DLAŽBA
162a	SCHODIŠTĚ	12.81	KERAMICKÁ DLAŽBA

Čís.	ÚČEL MÍSTNOSTI	PLOCHA m2	DRUH PODLAHY
163	STROJOVNA VÝTAHU	3.65	–
164	HALA	28.22	PVC
165	VÝTAH. ŠACHTA	3.66	–
166	FILTR	6.39	PVC
167	FILTR	4.48	PVC
168	SPRCHA	2.15	KERAMICKÁ DLAŽBA
169	ROZDĚLOVNA JÍDLA	20.16	KERAMICKÁ DLAŽBA
170	UMÝVÁRNA NÁDOBÍ	20.30	KERAMICKÁ DLAŽBA
171	ČISTÍCÍ MÍSTNOST	11.43	KERAMICKÁ DLAŽBA
172	ŠPINAVÉ PRÁDLO	8.19	KERAMICKÁ DLAŽBA
173	LÁZEŇ PACIENTŮ	11.57	KERAMICKÁ DLAŽBA
173a	SKLAD	7.93	KERAMICKÁ DLAŽBA
174	PRACOVNA LÉKAŘE	20.17	PVC
175	CHODBA	61.23	PVC
176	SKLAD	6.16	PVC
177	WC	2.32	KERAMICKÁ DLAŽBA
178	PŘEDSÍŇ	3.48	KERAMICKÁ DLAŽBA
179	ČEKÁRNA	19.88	KERAMICKÁ DLAŽBA
180	AMBULANTNÍ VYŠETŘOVNA	20.16	PVC
181	PRACOVNA LÉKAŘE	19.77	PVC
183	SEKRETÁŘKA	19.78	PVC
185	SCHODIŠTĚ	23.89	PVC

Čís.	ÚČEL MÍSTNOSTI	PLOCHA m2	DRUH PODLAHY
186	PRIMÁŘ	20.50	PVC
187	ZÁDVEŘÍ	8.18	KERAMICKÁ DLAŽBA
188	PŘEDSÍŇ	1.86	KERAMICKÁ DLAŽBA
189	WC	3.45	KERAMICKÁ DLAŽBA
190	ŠATNA	5.25	PVC
191	SPRCHA	3.45	KERAMICKÁ DLAŽBA
192	ČEKÁRNA	8.18	KERAMICKÁ DLAŽBA
193	PŘEDSÍŇ	1.86	KERAMICKÁ DLAŽBA
194	WC	1.57	KERAMICKÁ DLAŽBA
195	SPRCHA	1.82	KERAMICKÁ DLAŽBA
196	FILTR	5.25	PVC
197	PŘÍJMOVÁ VYŠETŘOVNA	20.50	PVC

① JIP
S1
S2
1x VOLNÝ

② AMBULANCE 180
1x VOLNÝ

③ AMBULANCE 197
S1
1x VOLNÝ

④ S1
1x VOLNÝ

⑤ S2
JIP
1x VOLNÝ

AUTOR PROJEKTU: Tomáš GRYGAR	ZODP. PROJEKTANT: Ing. Arch. David GRYGAR	VYPRACOVAL: Tomáš GRYGAR	Tomáš Grygar, projektant v oboru pozemní stavby, mobil: +420 777 997 888, grygar.tomas@seznam.cz, Vrbovská 85, 747 61 Opava
MÍSTO STAVBY: pavilon "S" v areálu Slezské nemocnice v Opavě, Olomoucké 86			
INVESTOR: Slezská nemocnice příspěvková organizace, Olomoucké 86, Opava			
AKCE: SNO - pavilon "S"		FORMÁT	
		DATUM	01/2016
		STUPEŇ PD	–
		ZAK. ČÍSLO	–
		ČÍSLO ROPRE	1 2 3 4 5 6 7
NÁZEV VÝKRESU: PŮDORYS 1.NP		MĚŘÍTKO: 1:100	ČÍSLO VÝKRESU: 02