



OKENNÍ ŽALUZIE pro 4 ks oken

HORIZONTÁLNÍ ŽALUZIE, MANUÁLNÍ OVLÁDÁNÍ, BÍLÉ

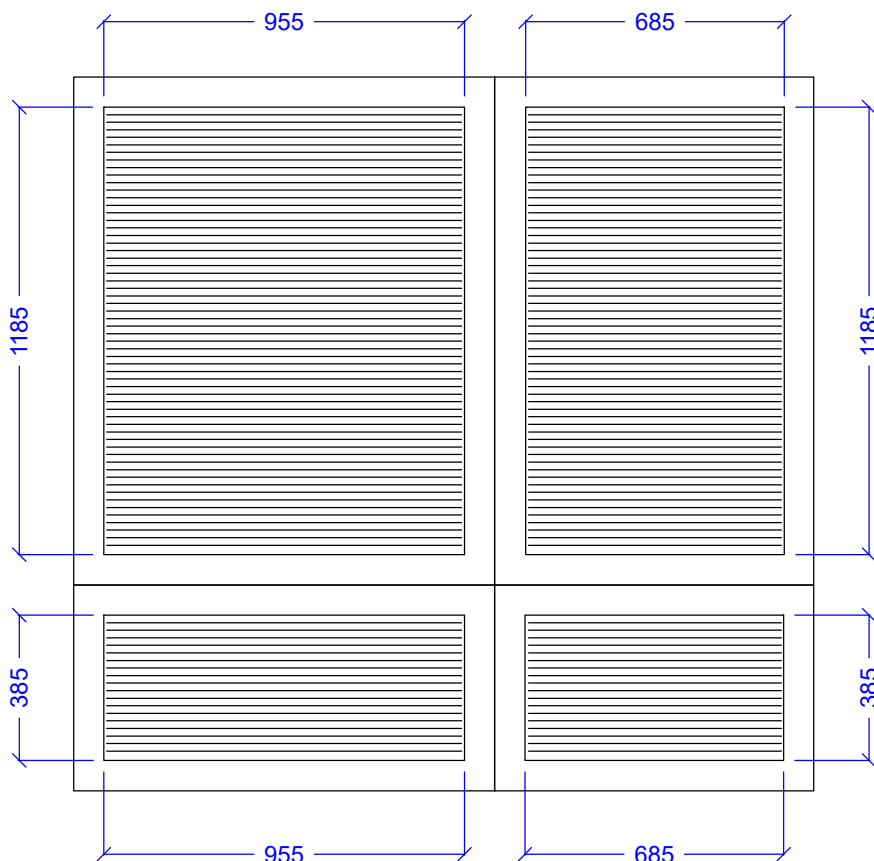

VÝKRES NESLOUŽÍ JAKO VÝROBNÍ DOKUMENTACE.
PŘED VÝROBOU JE NUTNÉ VŠECHNY MÍRY NA STAVBĚ OVĚŘIT.

NAVRHOVAL Interdekor	KONTROLOVAL	SCHVÁLIL	INVESTOR	tel.: 558711917, e-mail: navrhy@interdekor.cz	
INVESTOR: Sdružené zdravotnické zařízení Krnov, příspěvková organizace					
NÁZEV: Sdružené zdrav.zařízení Krnov, p.o PROJEKT				DATUM ZMĚNY:	MĚŘÍTKO: 1: 20
OBSAH: ŽALUZIE				DATUM TISK: 06.08.2019	ČÍSLO VÝKRESU: 12
				ČÍSLO ZAKÁZKY: 19-05-083	