



DVEŘE D2

ČÁSTEČNĚ PROSKLENÉ

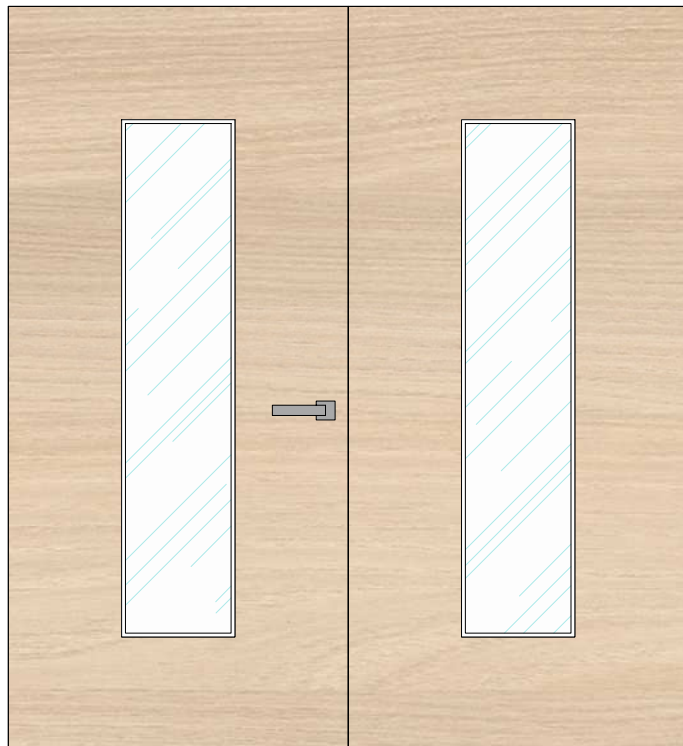


DVEŘE D3

ČÁSTEČNĚ PROSKLENÉ

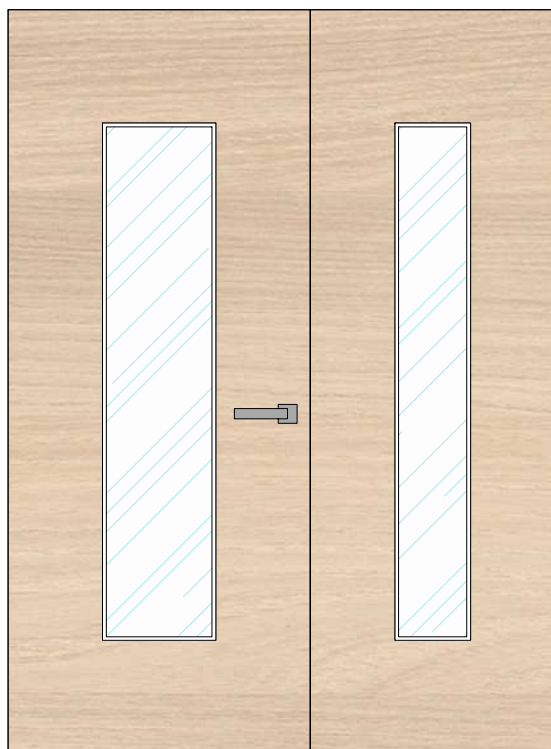

VÝKRES NESLOUŽÍ JAKO VÝROBNÍ DOKUMENTACE.
PŘED VÝROBOU JE NUTNÉ VŠECHNY MÍRY NA STAVBĚ OVĚŘIT.

NAVRHOVAL Ing. K. Brodová	KONTRLOVAL	SCHVÁLIL	INVESTOR	tel.: 558711917, e-mail: navrh@interdekor.cz	
INVESTOR: Sdružené zdravotnické zařízení Krnov, příspěvková organizace					
NÁZEV: SZZ Krnov velká jídelna 2 NP budova J (PROJEKT)				DATUM ZMĚNY:	MĚŘÍTKO: 1: 20
OBSAH: DVEŘE D2, D3				DATUM TISK: 24.07.2019	ČÍSLO VÝKRESU: 15
				ČÍSLO ZAKÁZKY: 19-05-082	