
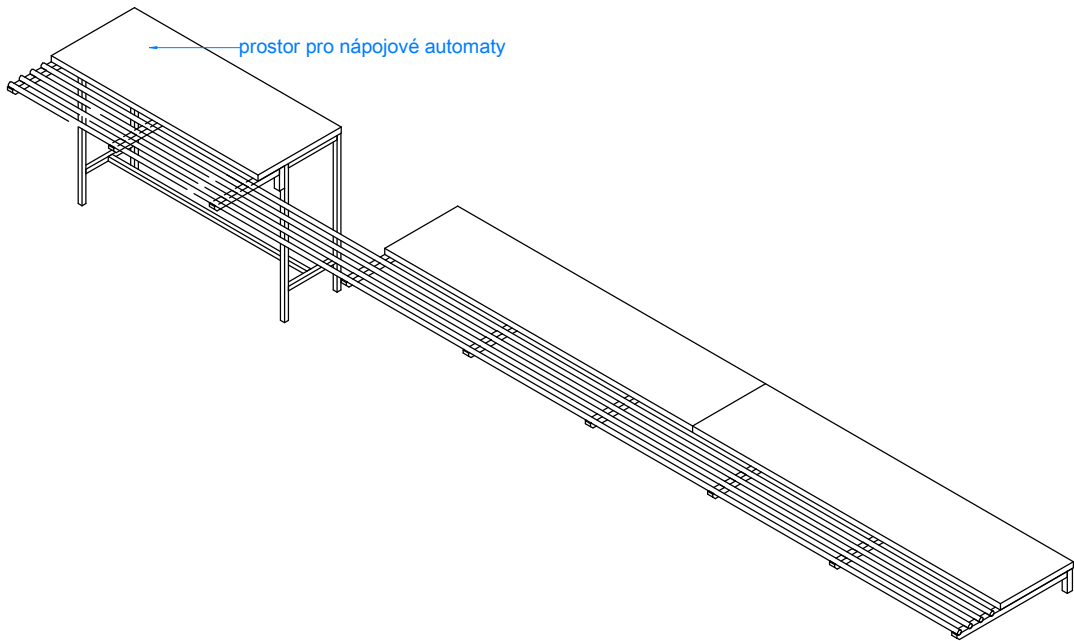
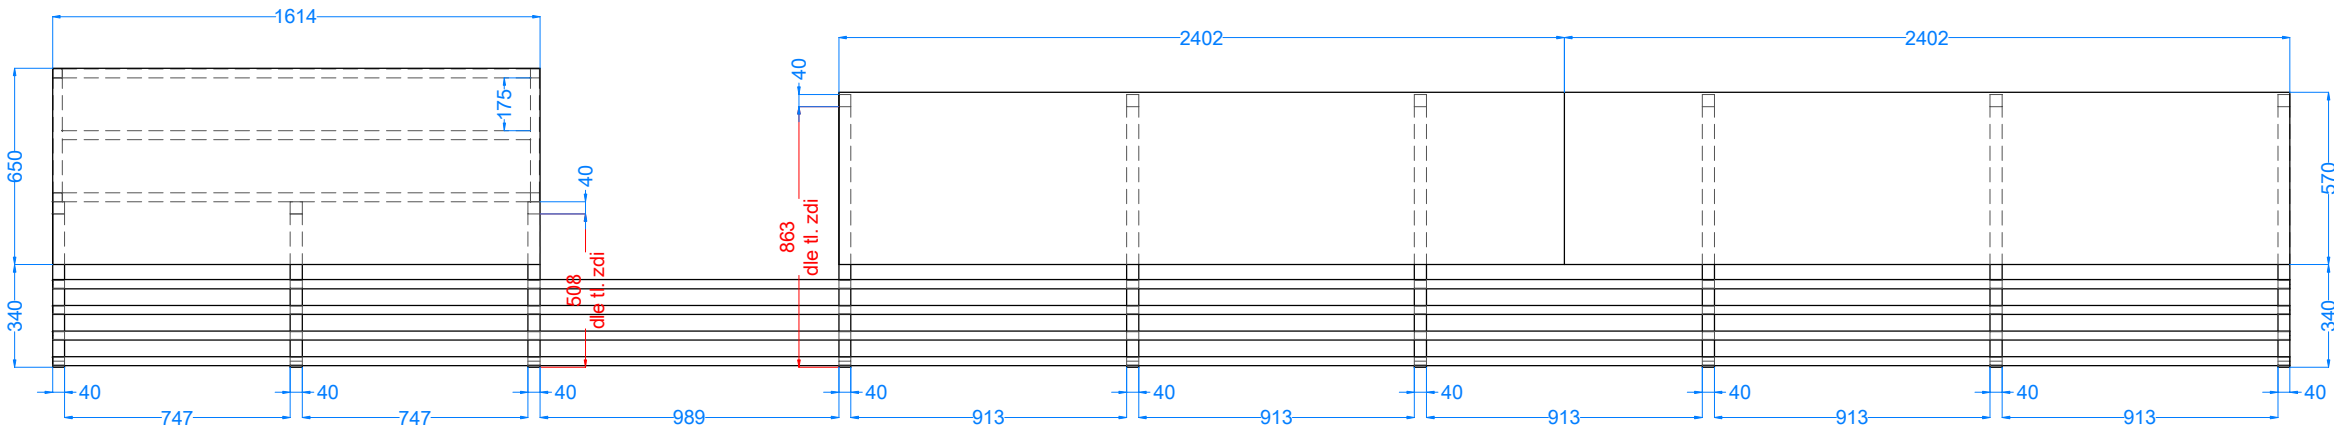
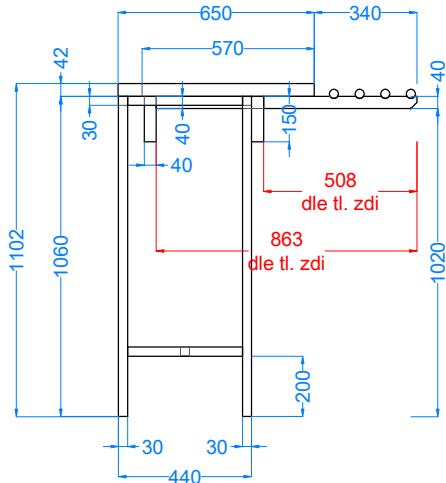


P1 - 1 ks    NUTNO DOMĚŘIT

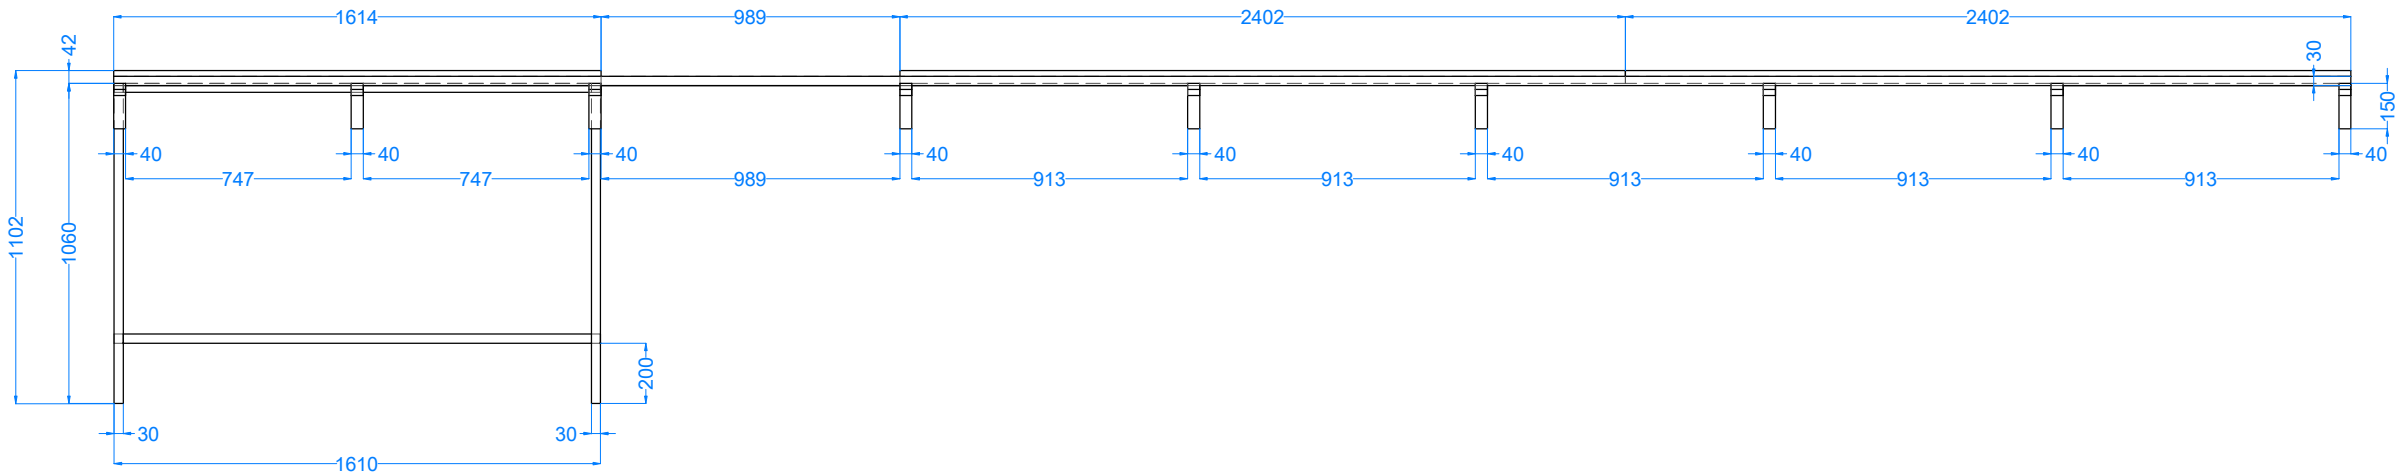

VÝKRES NESLOUŽÍ JAKO VÝROBNÍ DOKUMENTACE.  
PŘED VÝROBOU JE NUTNÉ VŠECHNY MÍRY NA STAVBĚ OVĚŘIT.

MATERIÁL PULTU P1			
materiál	nerezový pult tl. 42 mm + vodící trubkové profily, nerez AISI 304		
konzoly	nerezový profil 40x40 mm		
stolové nohy	nerezový profil 30x30 mm, plastové patky s výškovou rektifikací		
NAVRHOVAL	KONTROLOVAL	SCHVÁLIL	INVESTOR
Ing. K. Brodová			
INVESTOR:			
Sdružené zdravotnické zařízení Krnov, příspěvková organizace			
NÁZEV:		DATUM ZMĚNY:	MĚŘÍTKO:
SZZ Krnov velká jídelna 2 NP budova J (PROJEKT)			1: 25
OBSAH:		DATUM TISK:	ČÍSLO VÝKRESU:
NÁBYTEK		24.07.2019	
		ČÍSLO ZAKÁZKY:	
		19-05-082	10