



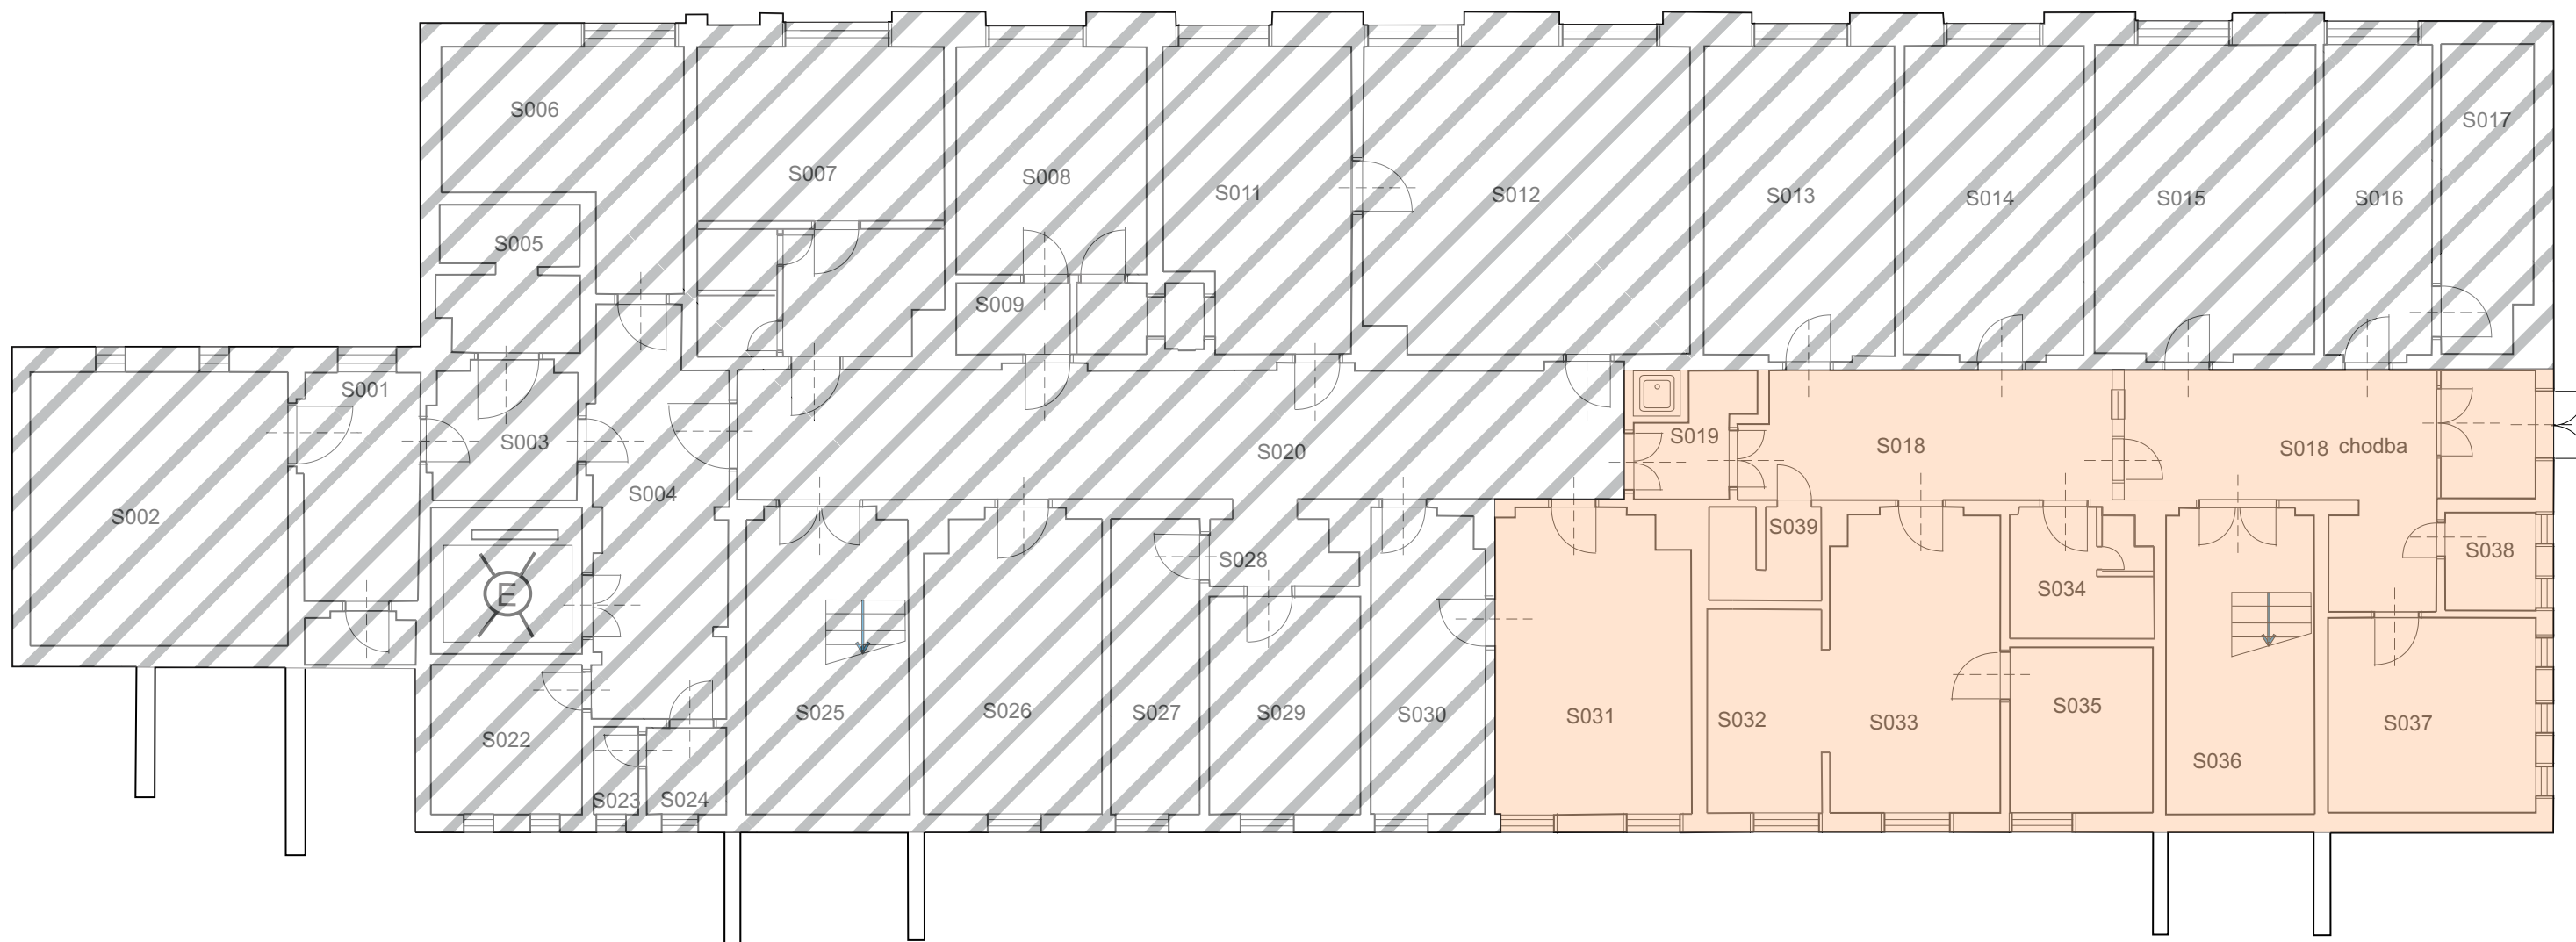

 Púdorysná plocha - nová HDS

Púdorys 1.PP stávající stav

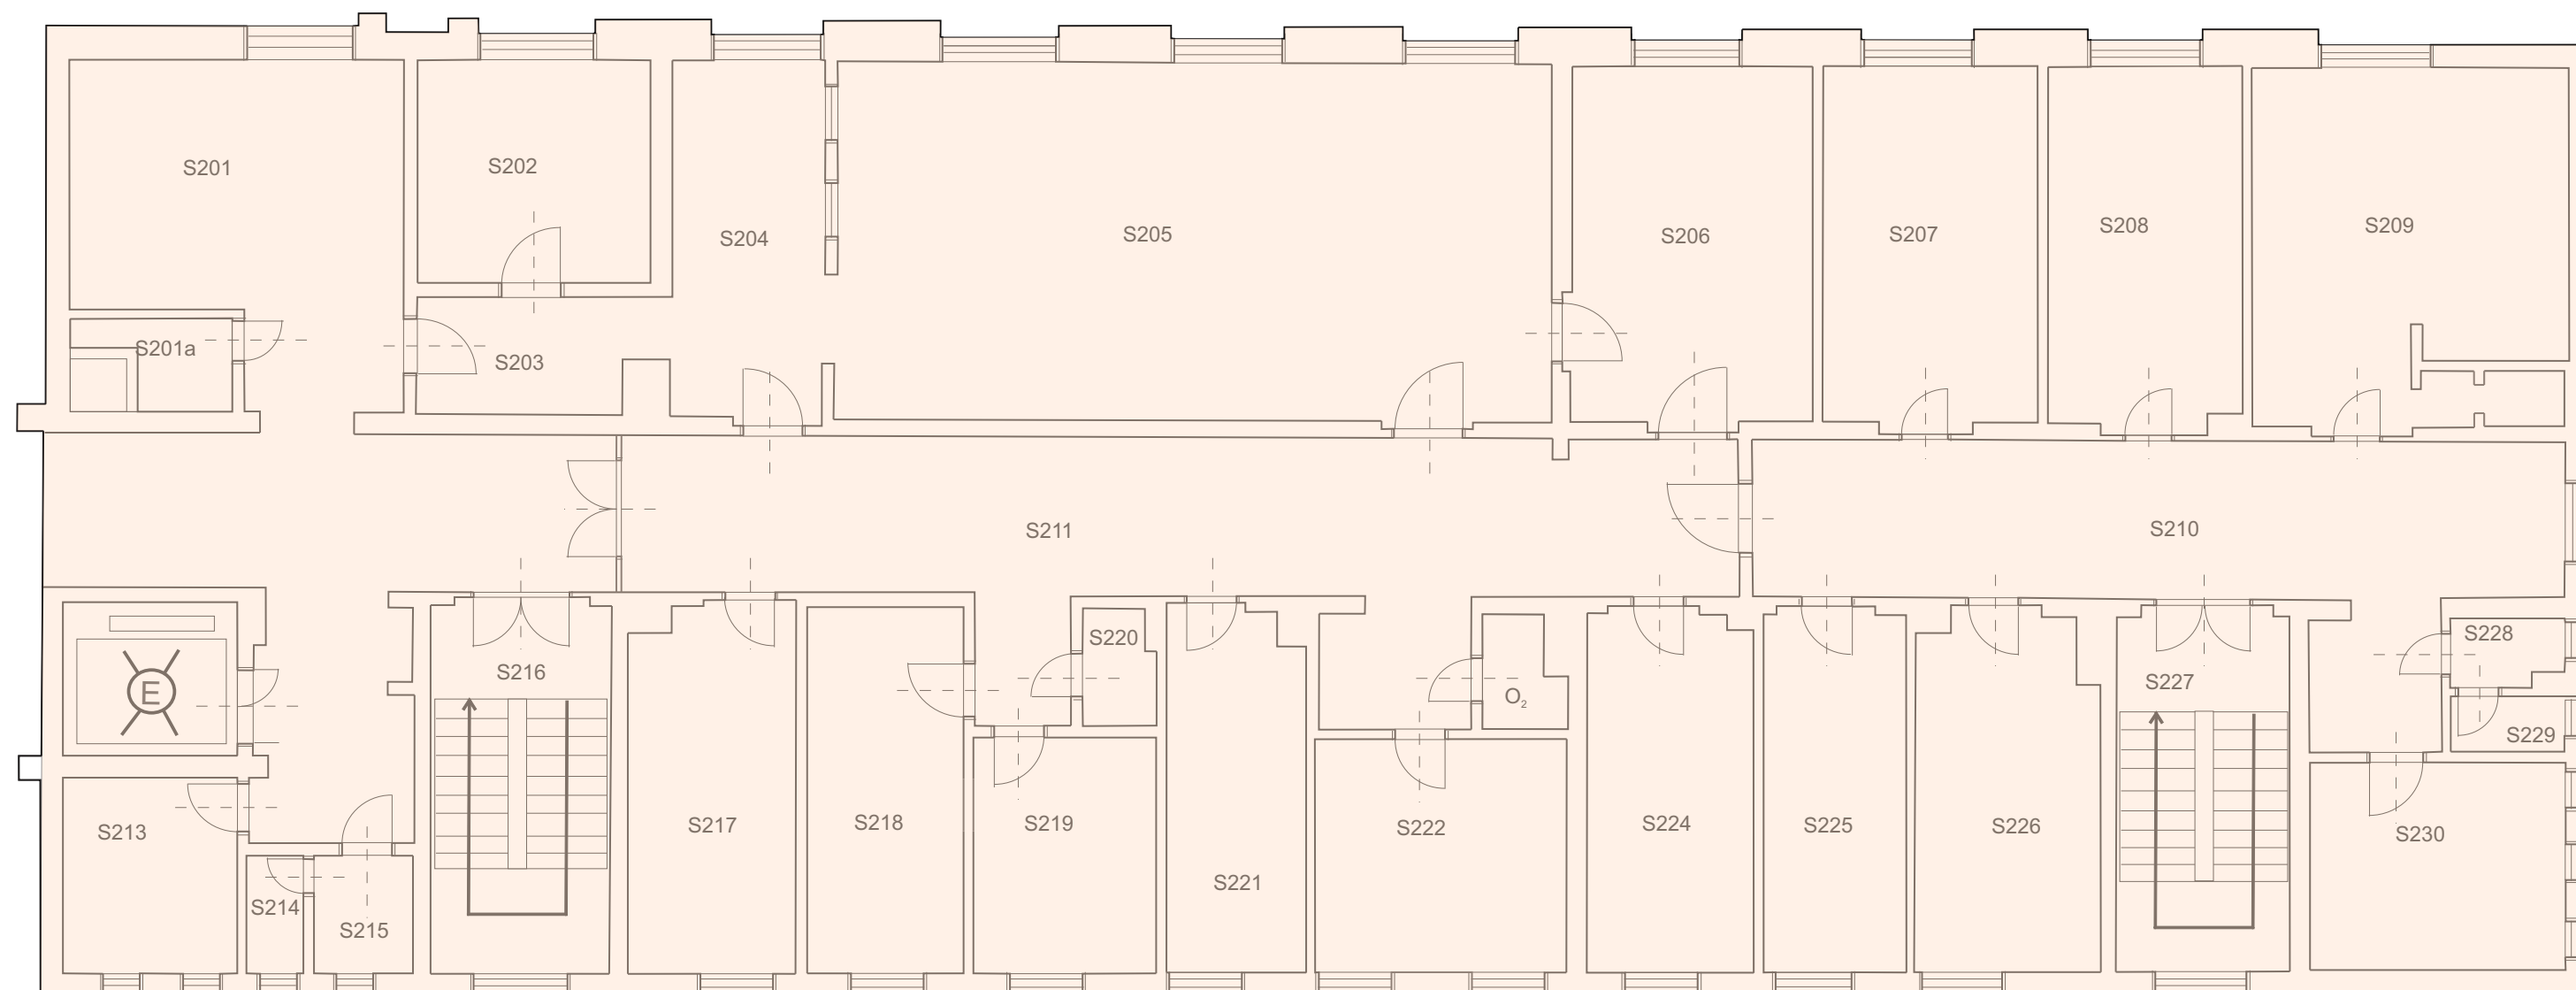

 **Půdorysná plocha - nová HDS**

Půdorys 2.NP stávající stav