
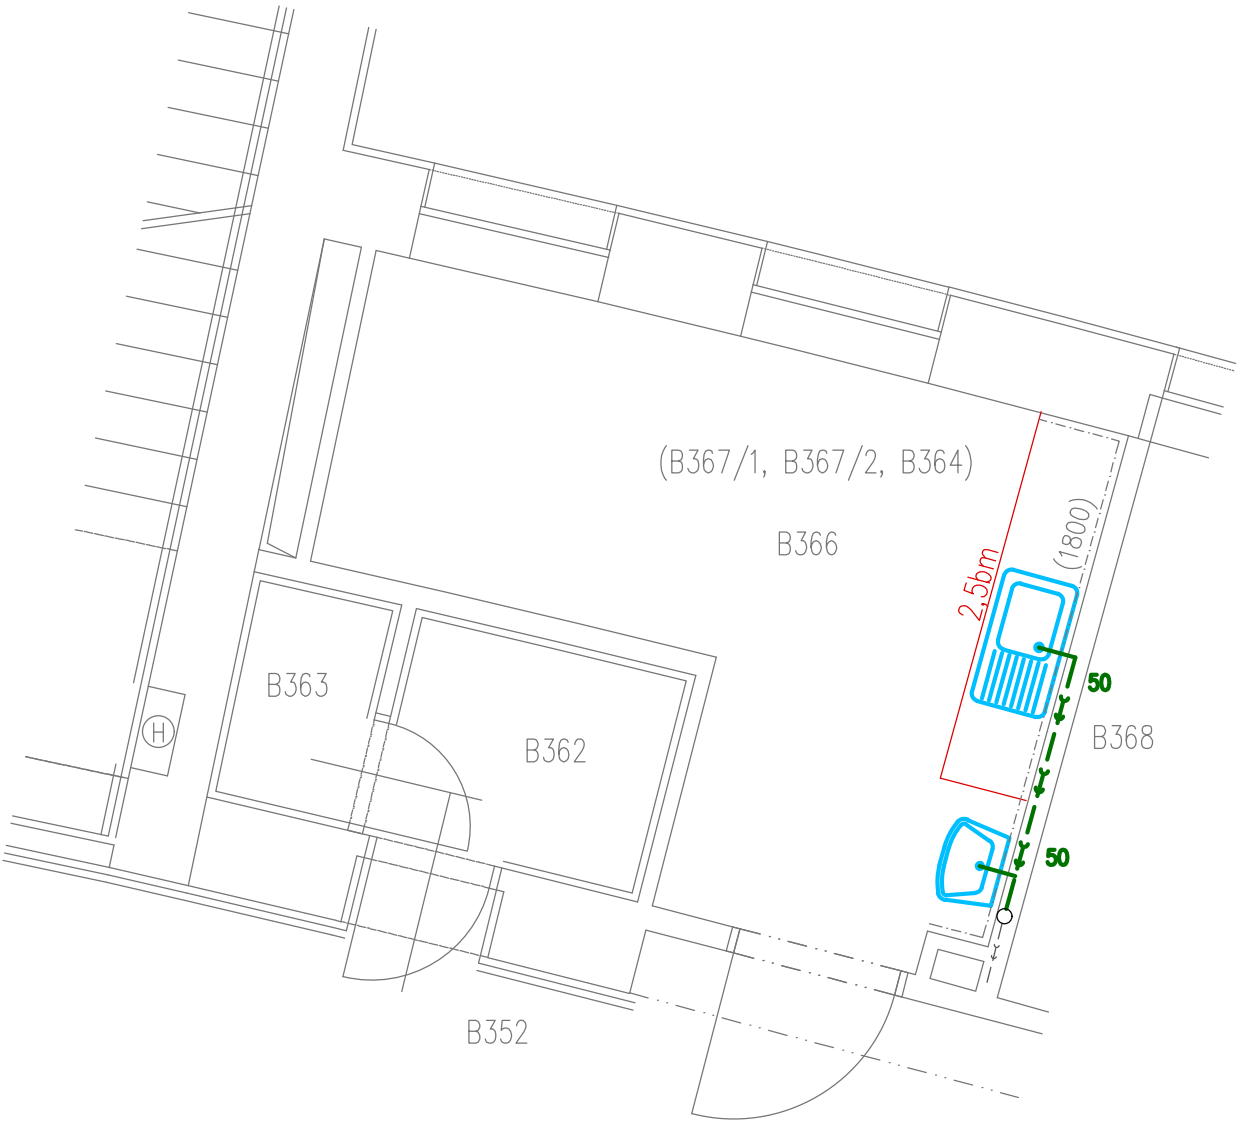


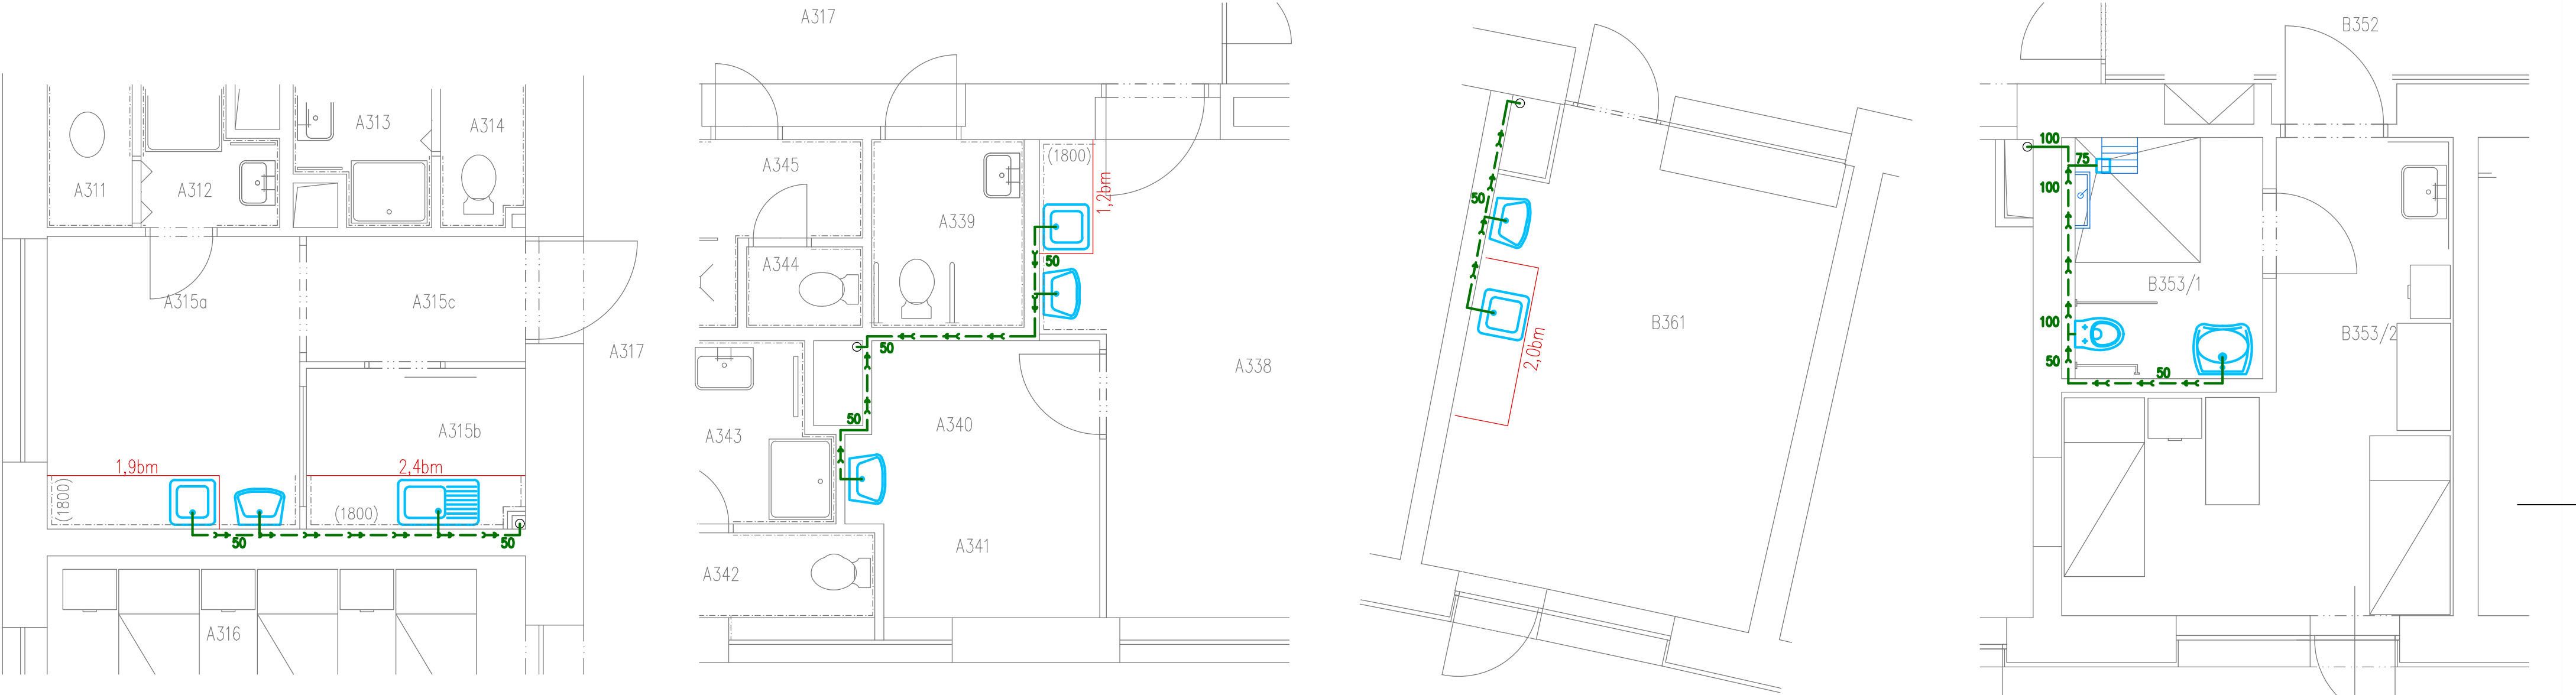

- POTRUBÍ
- 30bm/0bm
- 1bm/0bm
- 4bm/0bm/0bm
- 0bm/55bm
- 50
- 75
- 100
- odpadní potrubí plastové DN 50 vedeno v drážce / v příčce SDK, včetně kotevního systému, bourání drážek a následného zapravení
- odpadní potrubí plastové DN 75 vedeno v drážce / v příčce SDK, včetně kotevního systému, bourání drážek a následného zapravení
- odpadní potrubí plastové DN 100 vedeno v drážce / v příčce SDK / svislé vedení (výměna stupačky), včetně kotevního systému, bourání drážek a následného zapravení
- napojení zařízení na stávající rozvod teplé a studené vody potrubím PPR odpovídajícího průměru a tepelné izolace; vedeno v SDK / drážkách, včetně kotevního systému tvarovek ventilů zátek, vč.bourání drážek a následného zapravení

- KUCHYŇSKÉ LINKY :
- 12,8 bm — spodní skříňka s pracovní deskou, laminovaná DTD, dvířka otevíravá, 5xskříňka s šuplíky š450mm
- 12,8 bm — horní skříňka s dvířky otevíravými plnými hladkými, laminovaná DTD, včetně upevnění na stěnu
- ROHOVÁ SPRCHA pro imobilní dle v.č.398/2009Sb. :
- 1x sprchová baterie páková s ruční sprchovou hlavicí s napojením min.2bm, napojeno na stávající rozvod teplé a studené vody potrubím PPR
- 1x podlahová vpusť koupelnová s napojovacím límcem ležatá DN75, vč. napojení na kanalizaci
- 1x sprchová zástěna PVC shrnovací zavěšená dvoudílná na tyči a kroužcích
- 2x pevné madlo dl.600mm osazeno horizontálně a vertikálně
- 1x sedátko nerezové
- 1x háček na oděvy (prvek s pěti háčky) nástěnný
- 1x bateriový bezdrátový signalizační zvukový systém (2 tlačítka, 1 signalizace)

- 3 ks
- ≥ 3 ks
- 1 ks
- 5 ks
- 1 ks
- DŘEZ :
- napojení dřezové baterie s napojovacími hadicemi, napojeno na stávající rozvod teplé a studené vody přes rohové ventily potrubím PPR ve stěně
- napojení odpadu dřezu přes sifon , dodávka dřezu
- DŘEZ :
- napojení dřezové baterie s napojovacími hadicemi, napojeno na stávající rozvod teplé a studené vody přes rohové ventily potrubím PPR ve stěně
- napojení odpadu dřezu přes sifon , dodávka dřezu
- ZÁCHOD pro imobilní dle v.č.398/2009Sb. :
- 1x závěsný wc komplet (splachovač na stěnu s opláštěním SDK s tlačítkem + závěsný klozet) ; napojeno na stávající rozvod studené vody pomocí hadice s osazením novým rohovým ventilem
- 1x termoplastické sedátko
- 1x pevné madlo
- 1x sklopné madlo
- 1x bateriový bezdrátový signalizační zvukový systém (2 tlačítka, 1 signalizace)
- UMÝVADLO :
- 1x baterie páková stojánková s napojovacími hadicemi, napojeno na stávající rozvod teplé a studené vody přes rohové ventily potrubím PPR ve stěně
- 1x umyvadlo min.50x41, vč.sifonu, zavěšení, tmelení a dopojení na kanalizaci,
- 1x zrcadlo 500x900mm lepené v obkladu vč.montáže a tmelení
- 1x plastový zásobník na papírové ručníky nástěnný
- 1x zásobník plastový na mýdlo nástěnný
- 1x odpadkový koš plastový
- UMÝVADLO pro imobilní dle v.č.398/2009Sb. :
- 1x baterie páková stojánková s napojovacími hadicemi, napojeno na stávající rozvod teplé a studené vody přes rohové ventily potrubím PPR ve stěně
- 1x umyvadlo min.50x41, vč.sifonu, zavěšení, tmelení a dopojení na kanalizaci,
- 1x zrcadlo 500x900mm lepené v obkladu vč.montáže a tmelení
- 1x plastový zásobník na papírové ručníky nástěnný
- 1x zásobník plastový na mýdlo nástěnný
- 1x odpadkový koš plastový
- 1x pevné madlo

Vypracoval: ING. JOSEF BŘEZINA	Podpis:	Forsing projekt s.r.o. 724 00 Ostrava - Stará Bělá, Povětronská 1263/66 IČ:27847721	Číslo zakázky:
Zodpovědný projektant: ING. JOSEF BŘEZINA	Podpis:		Dotum: 06/2016
Odběratel: Nemocnice ve Frýdku—Místku, příspěvková organizace			Formát: A3
Místo: areál nemocnice v prostorách pavilonu A,B,C			Stupeň: DPS
Akce: STAVEBNÍ ÚPRAVY 3.NP PAVILONU A,B,C NEMOCNICE VE FM			Měřítko: 1:50
Obsah: ZDRAVOTNÍ INSTALACE			Čís.výkr.: 107