


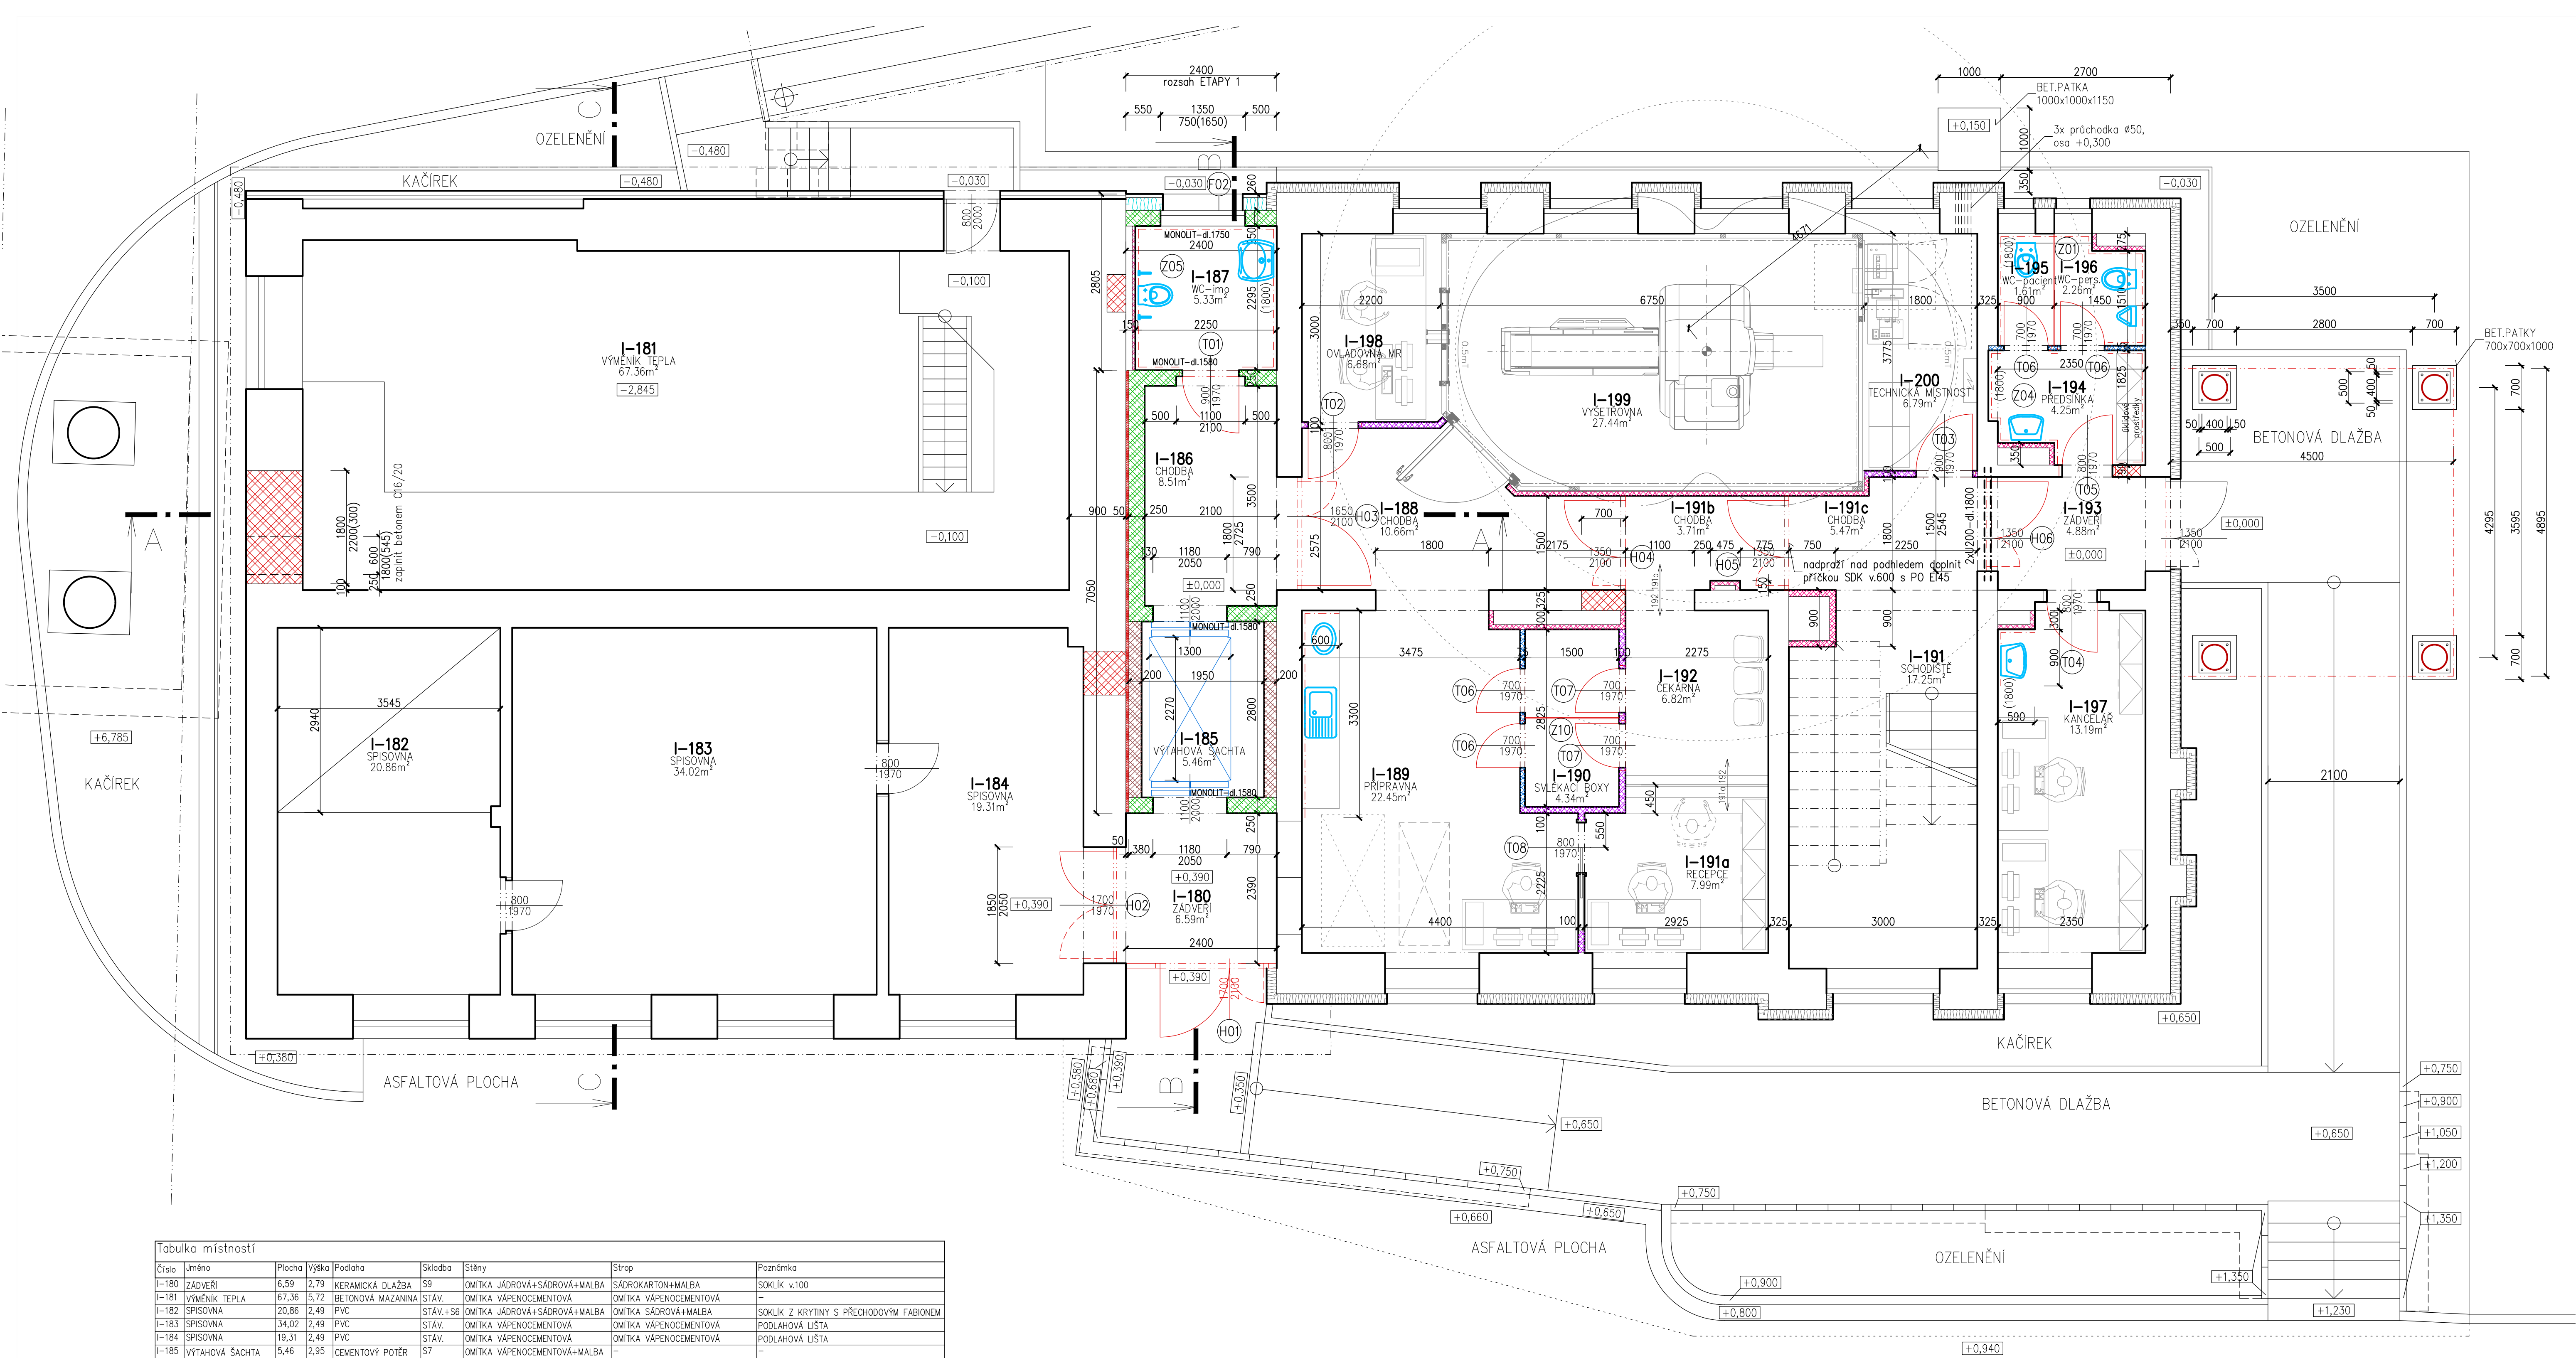

Tabulka místností									
Číslo	Jméno	Plocha	Výška	Podlaha	Stěny	Strop	Poznámka		
I-180	ZADVEŘÍ	6,59	2,79	KERAMICKÁ DLAŽBA	S9	OMITKA JÁDROVÁ+SÁDROVÁ+MALBA	SÁDROKARTON+MALBA	SOKLIK v.100	-
I-181	VÝMĚNÍK TEPLA	67,36	5,72	BETONOVÁ MAZANINA	STÁV.	OMITKA VÁPENOCEMENTOVÁ	OMITKA VÁPENOCEMENTOVÁ	-	-
I-182	SPISOVNA	20,86	2,49	PVC	STÁV.+S6	OMITKA JÁDROVÁ+SÁDROVÁ+MALBA	OMITKA SÁDROVÁ+MALBA	SOKLIK Z KRYTINY S PŘECHODOVÝM FABIEMEM	-
I-183	SPISOVNA	34,02	2,49	PVC	STÁV.	OMITKA VÁPENOCEMENTOVÁ	OMITKA VÁPENOCEMENTOVÁ	PODLAHOVÁ LÚŠTA	-
I-184	SPISOVNA	19,31	2,49	PVC	STÁV.	OMITKA VÁPENOCEMENTOVÁ	OMITKA VÁPENOCEMENTOVÁ	PODLAHOVÁ LÚŠTA	-
I-185	VÝTAHOVÁ ŠACHTA	5,46	2,95	CEMENTOVÝ POTĚR	S7	OMITKA VÁPENOCEMENTOVÁ+MALBA	-	-	-
I-186	CHODBA	8,51	2,4	KERAMICKÁ DLAŽBA	S9	OMITKA JÁDROVÁ+SÁDROVÁ+MALBA	ZAVĚŠ.MINER.KAZETOVÝ HLADKÝ pro čisté prost.Ř.ÍSO7	SOKLIK Z KRYTINY S PŘECHODOVÝM FABIEMEM	-
I-187	WC-imp	5,33	2,40	KERAMICKÁ DLAŽBA	S8	OMITKA JÁDROVÁ+SÁDROVÁ+MALBA; OM.JÁDROVÁ+BĚL.OBK.LAD	ZAVĚŠ.MINER.KAZETOVÝ HLADKÝ pro čisté prost.Ř.ÍSO7	-	-
I-188	CHODBA	10,66	2,4	PVC	S12	OMITKA SÁDROVÁ+MALBA	ZAVĚŠ.MINER.KAZETOVÝ HLADKÝ pro čisté prost.Ř.ÍSO7	SOKLIK Z KRYTINY S PŘECHODOVÝM FABIEMEM	-
I-189	PŘÍPRAVNA	22,45	2,98	PVC	S1	OMITKA SÁDROVÁ+MALBA; OM.JÁDROVÁ+BĚL.OBK.LAD	OMITKA SÁDROVÁ+MALBA	SOKLIK Z KRYTINY S PŘECHODOVÝM FABIEMEM	-
I-190	SVLEKACÍ BOXY	4,34	2,98	PVC	S1	SÁDROKARTON+MALBA	OMITKA SÁDROVÁ+MALBA	SOKLIK Z KRYTINY S PŘECHODOVÝM FABIEMEM	-
I-191	SCHODIŠTĚ	17,25	2,98	DLAŽBA KAMENNÁ	STÁV.	OMITKA SÁDROVÁ+MALBA	OMITKA SÁDROVÁ+MALBA	SOKLIK v.100	-
I-191a	RECEPCE	7,99	2,98	PVC	S1	OMITKA SÁDROVÁ+MALBA	OMITKA SÁDROVÁ+MALBA	SOKLIK Z KRYTINY S PŘECHODOVÝM FABIEMEM	-
I-191b	CHODBA	3,71	2,4	KERAMICKÁ DLAŽBA	S11	OMITKA SÁDROVÁ+MALBA	ZAVĚŠ.MINER.KAZETOVÝ HLADKÝ pro čisté prost.Ř.ÍSO7	SOKLIK v.100	-
I-191c	CHODBA	5,47	2,4	KERAMICKÁ DLAŽBA	S11	OMITKA SÁDROVÁ+MALBA	ZAVĚŠ.MINER.KAZETOVÝ HLADKÝ pro čisté prost.Ř.ÍSO7	SOKLIK v.100	-
I-192	ČEKÁRNA	6,82	2,98	KERAMICKÁ DLAŽBA	S10	OMITKA SÁDROVÁ+MALBA	OMITKA SÁDROVÁ+MALBA	SOKLIK v.100	-
I-193	ZADVEŘÍ	4,88	2,4	ČISTÍCI ZÓNA	S13	OMITKA SÁDROVÁ+MALBA	ZAVĚŠ.MINER.KAZETOVÝ HLADKÝ pro čisté prost.Ř.ÍSO7	SOKLIK v.100	-
I-194	PŘEDSÍNKÁ	4,25	2,72	KERAMICKÁ DLAŽBA	S3	OMITKA JÁDROVÁ+SÁDROVÁ+MALBA; OM.JÁDROVÁ+BĚL.OBK.LAD	SÁDROKARTON+MALBA	-	-
I-195	WC-pacient	1,61	2,72	KERAMICKÁ DLAŽBA	S3	OMITKA JÁDROVÁ+SÁDROVÁ+MALBA; OM.JÁDROVÁ+BĚL.OBK.LAD	SÁDROKARTON+MALBA	-	-
I-196	WC-pers.	2,26	2,72	KERAMICKÁ DLAŽBA	S3	OMITKA JÁDROVÁ+SÁDROVÁ+MALBA; OM.JÁDROVÁ+BĚL.OBK.LAD	SÁDROKARTON+MALBA	-	-
I-197	KANCELÁŘ	13,19	2,98	PVC	S1	OMITKA SÁDROVÁ+MALBA; OM.JÁDROVÁ+BĚL.OBK.LAD	OMITKA SÁDROVÁ+MALBA	SOKLIK Z KRYTINY S PŘECHODOVÝM FABIEMEM	-
I-198	OVĚDOVNÁ MR	6,68	2,72	PVC ANTISTATIC	S12	OMITKA SÁDROVÁ+MALBA	ZAV.MIN.KAZET.HL.čisté pros.Ř.ÍSO7	SOKLIK Z KRYTINY S PŘECHODOVÝM FABIEMEM	-
I-199	VÝŠETŘOVNA	27,44	2,72	PVC ANTISTATIC	S12	OMITKA SÁDROVÁ+MALBA	ZAV.MIN.KAZET.HL.čisté pros.Ř.ÍSO7	SOKLIK Z KRYTINY S PŘECHODOVÝM FABIEMEM	-
I-200	TECHNICKÁ MÍSTNOST	6,79	2,72	PVC ANTISTATIC	S12	OMITKA SÁDROVÁ+MALBA	ZAV.MIN.KAZET.HL.čisté pros.Ř.ÍSO7	SOKLIK v.100	-

- LEGENDA
- STÁVAJÍCÍ KONSTRUKCE
 - KONTAKTNÍ ZATEPLENÍ – řešeno v rámci jiné akce
 - NOVÉ ZDIVO Z PÓRBETONU NA MALTU MC5,0
 - NOVÉ ZDIVO, ZTRACENÉ BEDNĚNÍ tl.250mm, +výztuž + C16/20
 - NOVÉ ZDIVO, ZTRACENÉ BEDNĚNÍ tl.200mm, +výztuž + C16/20
 - NOVÉ PŘÍČKY SDK (12,5RB+CW50+mv50+12,5RB)
 - NOVÉ PŘÍČKY SDK (12,5RB+CW75+mv50+12,5RB)
 - NOVÉ OPLÁŠTĚNÍ (12,5RB+CW50)
 - NOVÉ OTVOROVÉ VÝPLNĚ (HLINÍKOVÉ PROSKL.STĚNY, DŘ.DVEŘE DO OC.ZÁRUBNÍ)
 - NOVÉ OPLÁŠTĚNÍ – PROVĚTRANÁ FASÁDA (MV+ZAVĚŠENÉ PLECHOVÉ LAMELY)

Tabulka překladů OCELOVÝCH NA STAVBĚ				
Označení	Délka [m]	Počet kusů	Hmotnost 1ks [kg]	Hmotnost celkem [kg]
I 120	2	6	22,2	133,2
U 200	1,8	2	45,54	91,08

Vypracoval: ING. JOSEF BŘEZINA	Podpis:	Forsing projekt s.r.o. 724 00 Ostrova - Stará Bělá, Pověřovací 1263/66 E-27847721	Číslo zakázky:
Zodpovědný projektant: ING. JOSEF BŘEZINA	Podpis:		Datum: 05/2018
Objednatel: Nemocnice ve Frýdku-Místku, příspěvková organizace			Formát: A2
Místo: areál nemocnice v prostorách pavilonu I			Stupeň: DPS
Akce: PŘESTAVBA BUDOVY I S NAPOJENÍM NA PCHO			Mřítko: 1: 50
Obsah: PŮDORYS 1.NP – NOVÝ STAV			Čís. výk.: 107