


## PŮDORYS STŘECHY

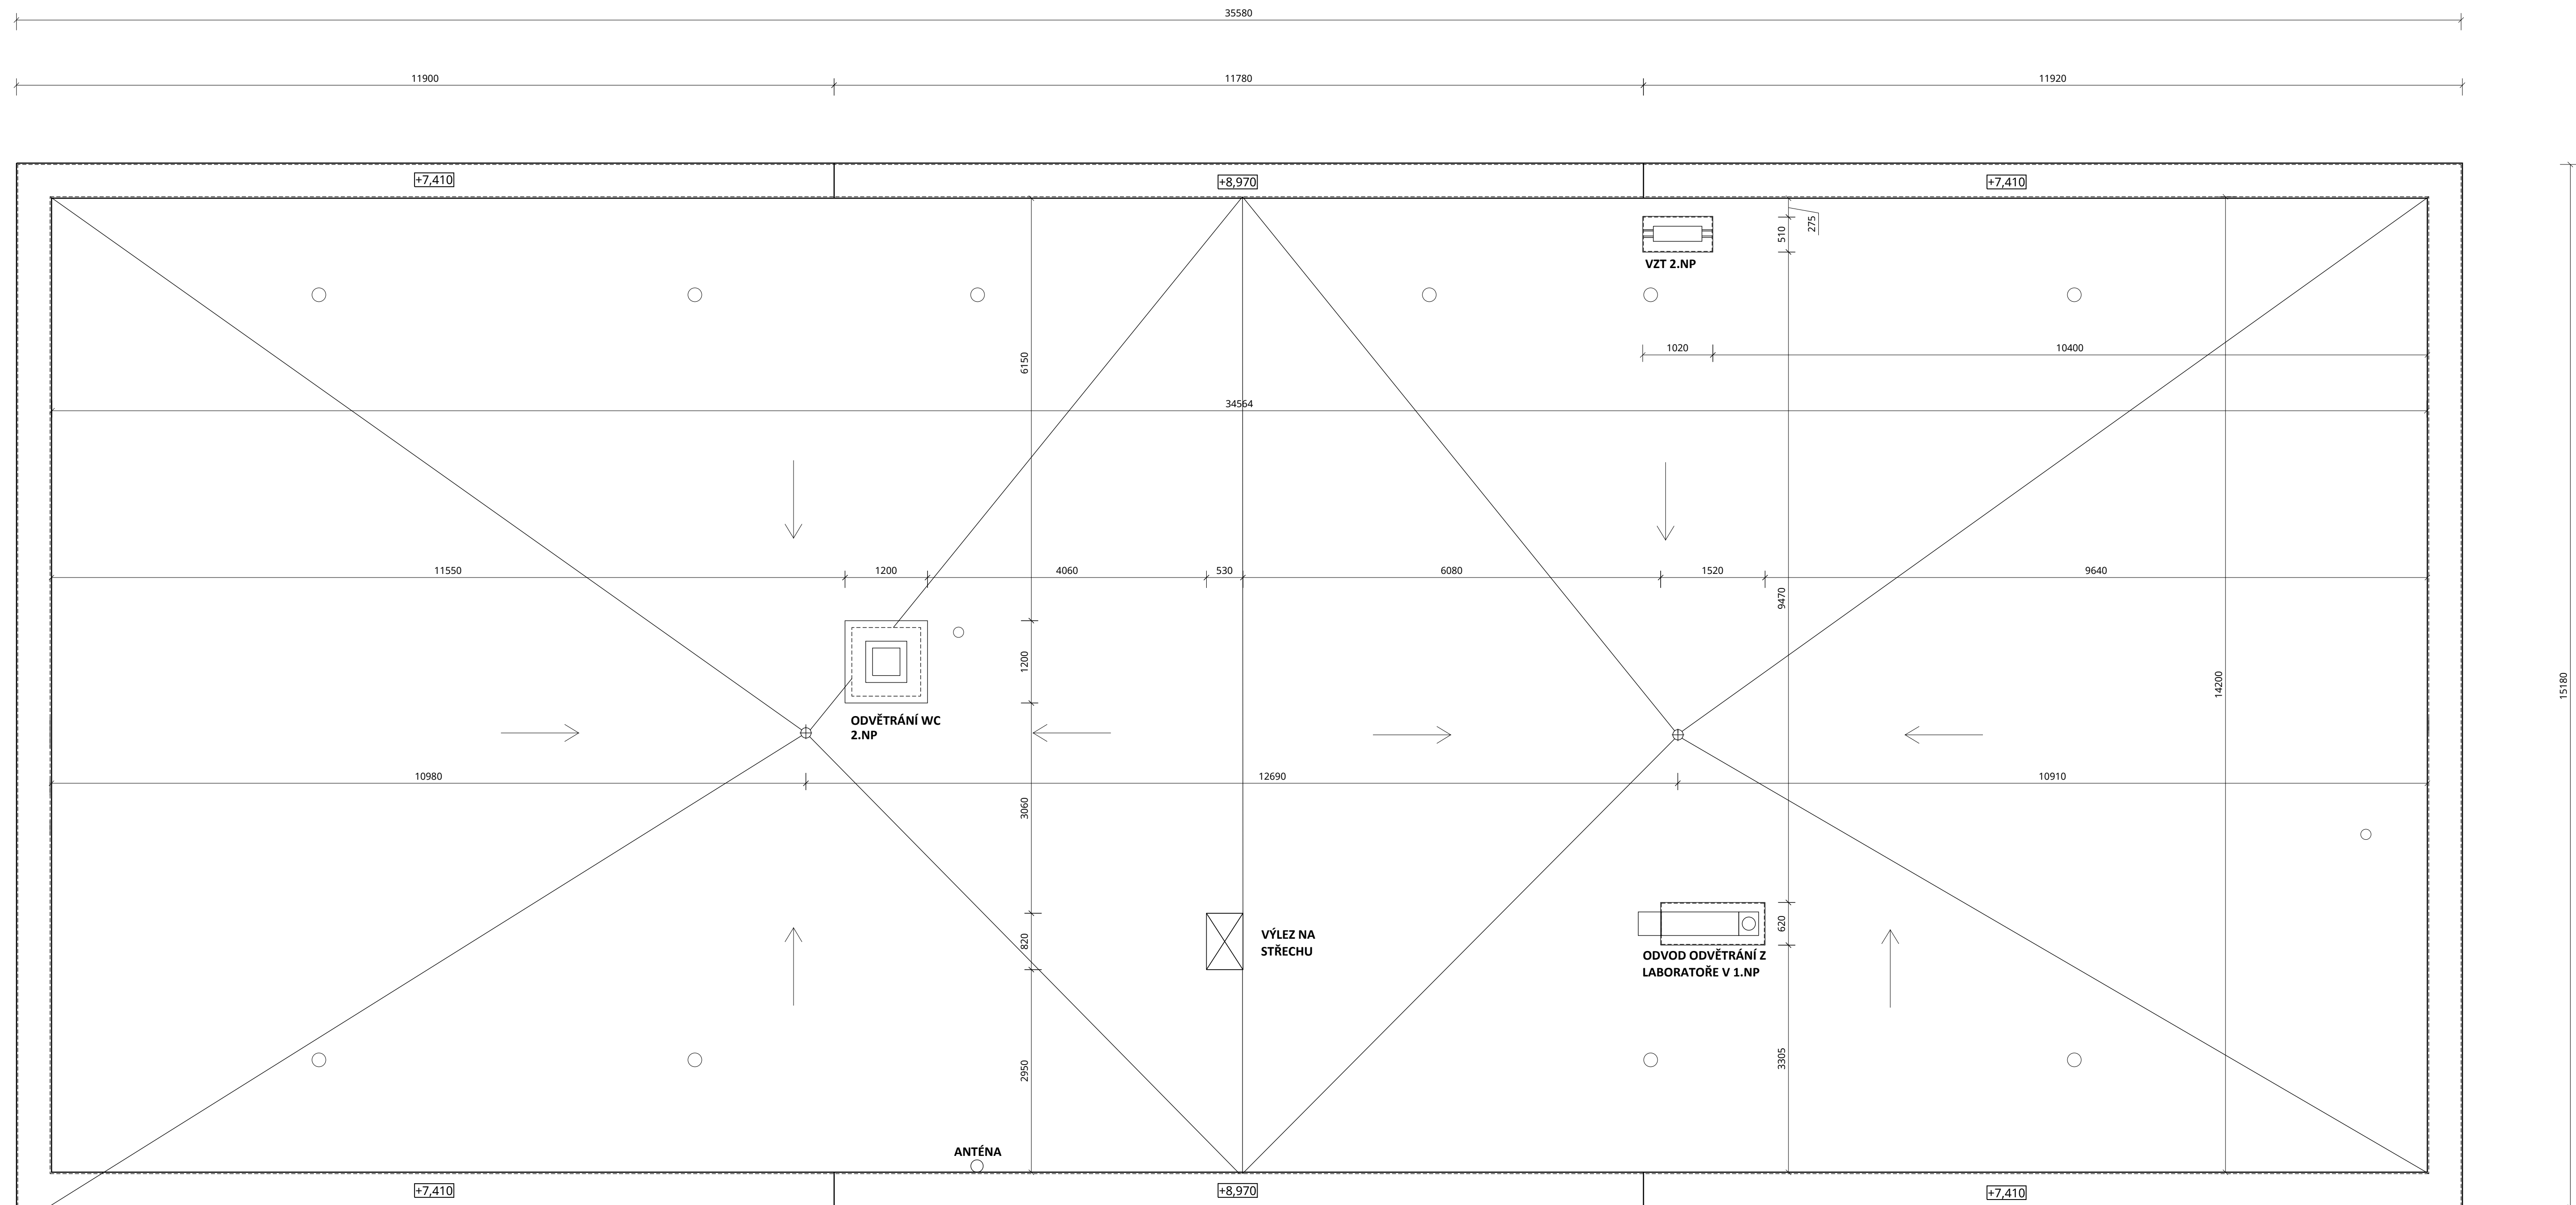

0,000 = 339,24 m n. m., výškový systém b.p.v.

**PROJEKT POINT green**  
projekty, stavby a ekologie

Cejl 504/38, Zábřdovice, 602 00 Brno | IČ: 292 01 691  
green@projektpoint.cz | ID datové schránky: f9umfsq

## Stavební úpravy budovy L pro zřízení CDZ

název stavby  
k.ú. Frýdek 634956, Frýdek-Místek, ulice El. Krásnohorské 249  
místo  
Nemocnice ve Frýdku - Místku, p.o., El.Krásnohorské 321, Frýdek, 738 01 Frýdek - Místek  
stavebník

Ing. Filip Vacek  
projektant, HIP  
Ing. Hana Musilová  
vypracoval  
Ing. arch. Martin Pavlu  
odpovědný projektant

SO.02 Střecha			
stavební úpravy			
D.1.1 Architektonicko-stavební řešení			
část dokumentace			
provádění stavby			
stupen dokumentace			
<b>Půdorys střechy-stávající stav</b>		1:50	(1050,00 x 420,00) MM
řízsek výkresu		měřítko	formát
03	00	04.10.2019	22.1905
číslo výkresu	revize	datum	číslo zakázky
		kotována	sada

