


PŪDORYS 2.NP

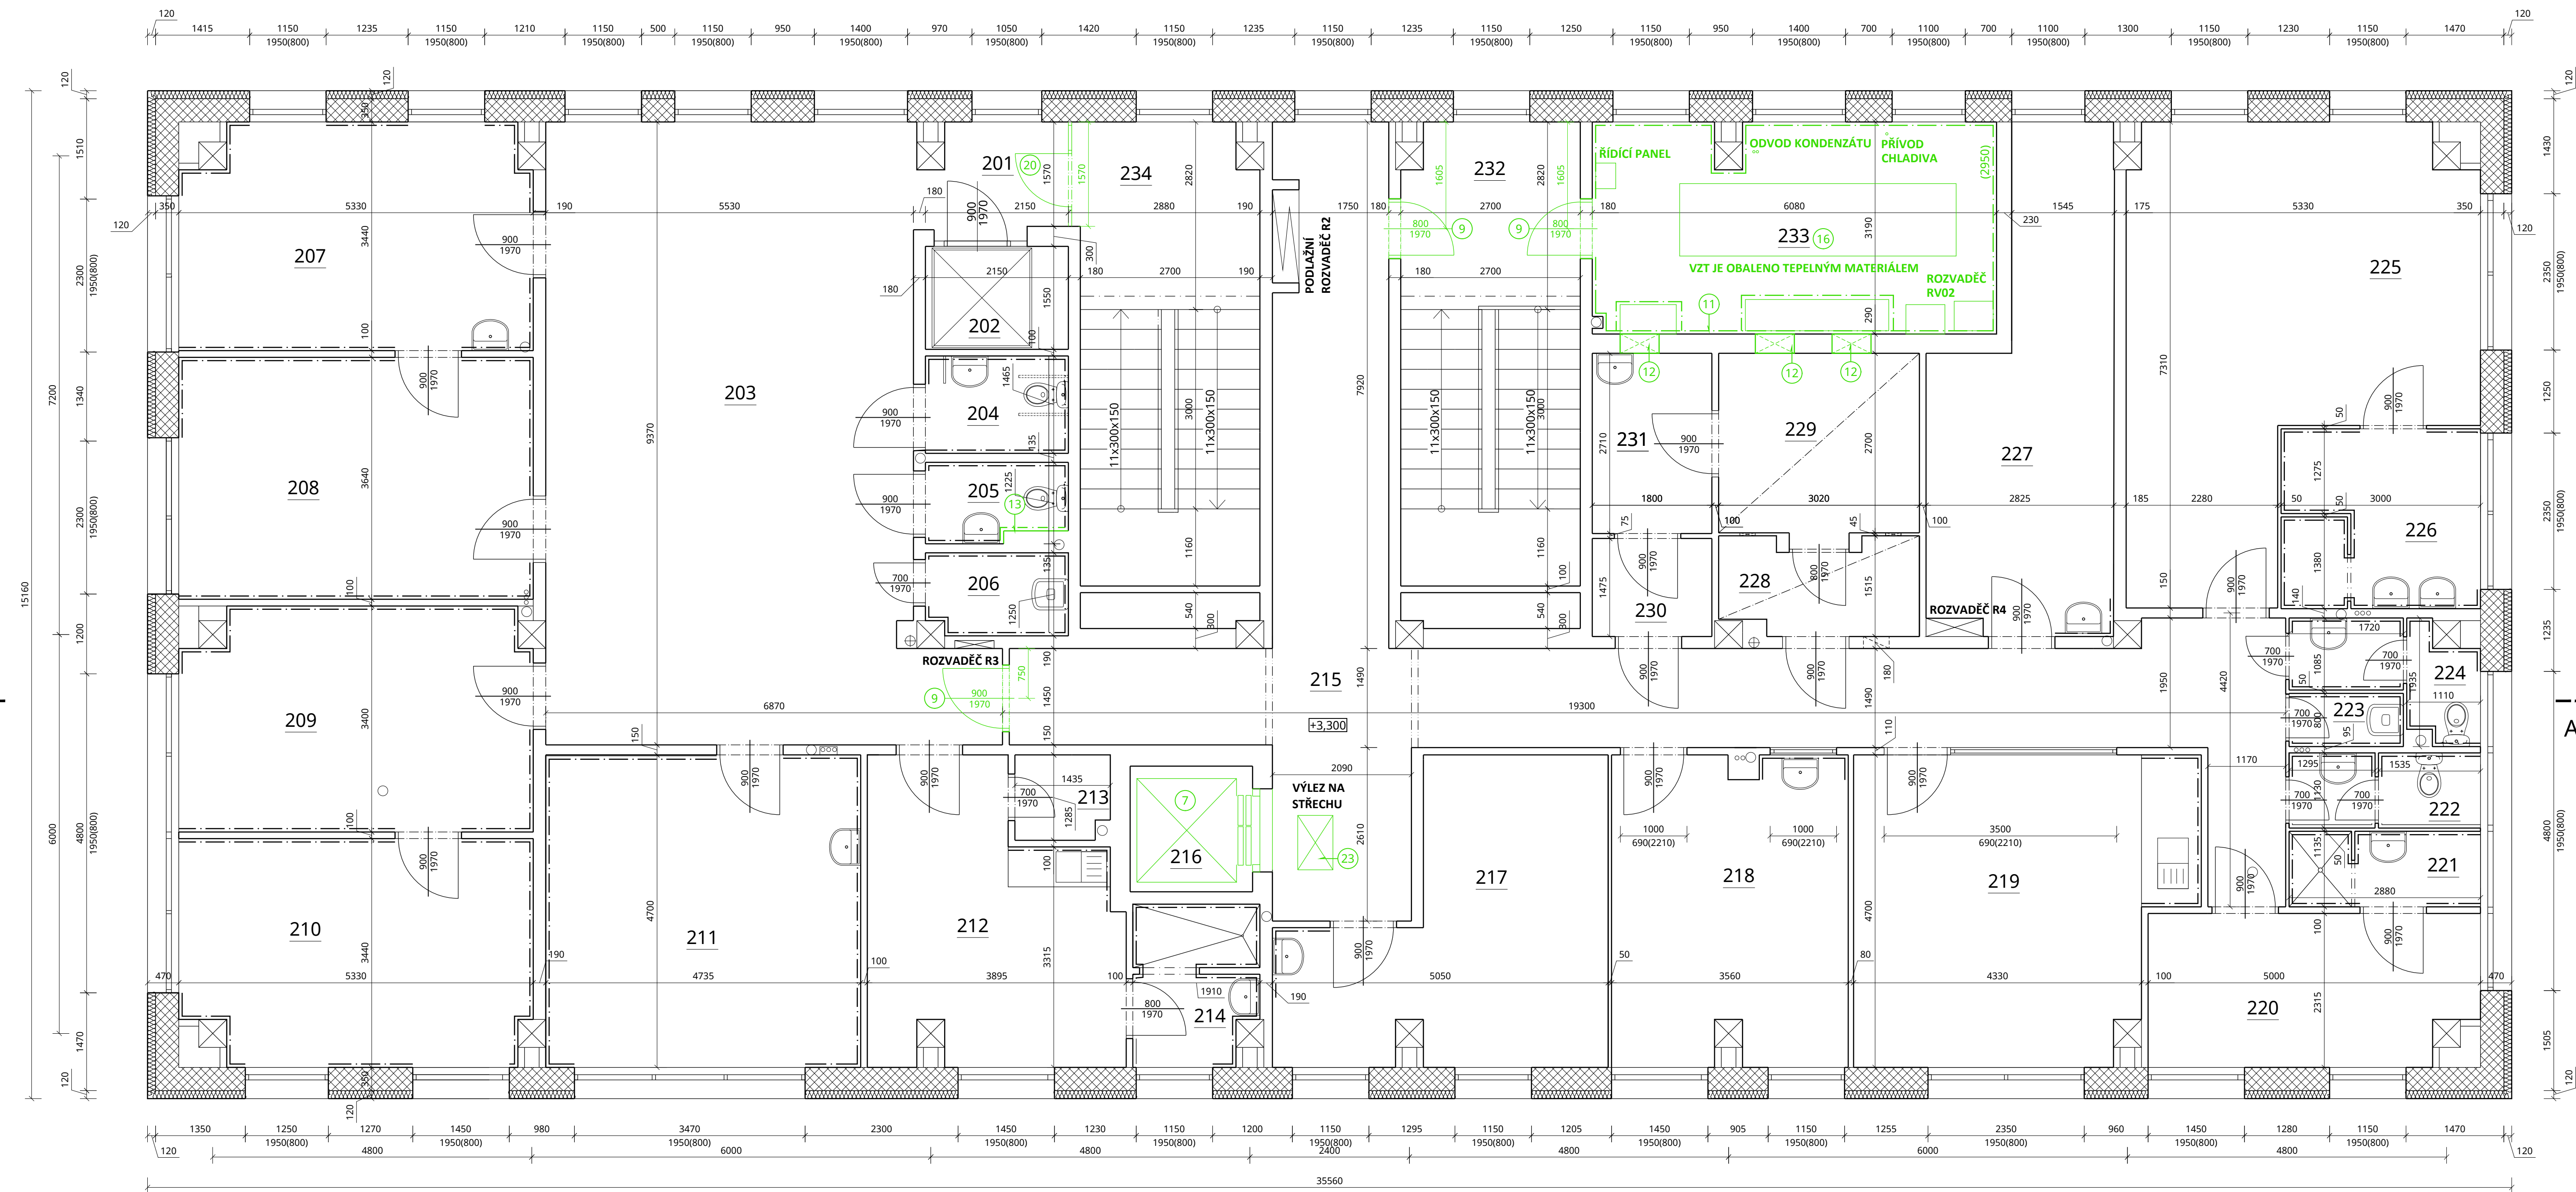




LEGENDA MÍSTNOSTÍ

OZN.	NÁZEV MÍSTNOSTI	m²	PODLAHA	ÚPRAVA STĚN	S.V. (mm)	SKLADBY
201	ZADYŘÍ	3,76	KERAMICKÁ DĚLAŽBA	KERAMICKÝ OBKLAD	2950	55
202	BEZBARVĚRÁ PLOŠINA	3,33	-	-	-	-
203	ČEKÁRNA	53,69	PVC	OMÍTKA	2950	56
204	WC BEZBARVĚRÉ	3,15	KERAMICKÁ DĚLAŽBA	KERAMICKÝ OBKLAD	2950	55
205	WC PERSONÁL	2,44	KERAMICKÁ DĚLAŽBA	KERAMICKÝ OBKLAD	2950	55
206	ÚKLID	2,62	KERAMICKÁ DĚLAŽBA	KERAMICKÝ OBKLAD	2950	55
207	REHABILITAČNÍ PŘÍJEM	17,65	PVC	OMÍTKA	2950	56
208	LÉKÁŘSKÁ AMBULANCE	19,40	PVC	OMÍTKA	2950	56
209	PRACOVÍŠTĚ SESTRY	17,51	PVC	OMÍTKA	2950	56
210	PSYCHOSOMATICKÁ AMBULANCE	17,65	PVC	OMÍTKA	2950	56
211	FYZIOTERAPIE	22,22	PVC	OMÍTKA	2950	56
212	DENNÍ MÍSTNOST	15,61	PVC	OMÍTKA	2950	56
213	SKLAD	1,78	PVC	OMÍTKA	2950	56
214	KOUPELNA	10,87	KERAMICKÁ DĚLAŽBA	KERAMICKÝ OBKLAD	2950	55
215	CHODBA	50,88	PVC	OMÍTKA	2950	56
216	VÝTĚH	3,85	-	OMÍTKA	-	-
217	FYZIOTERAPIE	17,53	PVC	OMÍTKA	2950	56
218	MASKÁŽE	16,56	PVC	OMÍTKA	2950	56
219	DĚTSKÁ FYZIOTERAPIE (ERGOTERAPIE)	22,10	PVC	OMÍTKA	2950	56
220	VEDOUČÍ FYZIOTERAPIE	11,06	PVC	OMÍTKA	2950	56
221	KOUPELNA	3,25	KERAMICKÁ DĚLAŽBA	KERAMICKÝ OBKLAD	2950	55
222	WC PERSONÁL	3,23	KERAMICKÁ DĚLAŽBA	KERAMICKÝ OBKLAD	2950	55
223	ÚKLID	1,38	KERAMICKÁ DĚLAŽBA	KERAMICKÝ OBKLAD	2950	55
224	WC PACIENTI	3,62	KERAMICKÁ DĚLAŽBA	KERAMICKÝ OBKLAD	2950	55
225	FYZIOTERAPIE	29,91	PVC	OMÍTKA	2950	56
226	KOUPELNA	6,61	PVC	OMÍTKA	2950	56
227	ŠATNY ZAMĚŠTNANCI	17,11	PVC	OMÍTKA	2950	56
228	PŘEDŠÍŇ	4,07	PVC	OMÍTKA	2950	56
229	LASER	8,37	PVC	OMÍTKA	2950	56
230	SKLAD	2,66	PVC	OMÍTKA	2950	56
231	SKLAD	4,87	PVC	OMÍTKA	2950	56
232	SCHODIŠTĚ	18,59	PVC	OMÍTKA	2950	56
233	VZDUCHOTECHNIKA	19,09	BETON	AKULIT	2950	-
234	SCHODIŠTĚ PACIENTI	18,59	PVC	OMÍTKA	2950	56
ÚŽITKOVÁ PLOCHA		455,00				

LEGENDA BOURANÝCH PRVKŮ

- 7) ODSTRANĚNÍ STÁVÁJÍCÍHO VÝTAHU VČETNĚ STROJOVNY, POJEZDŮ, KABINY , ROZVADĚČŮ, NOSNÉ OCELOVÉ KONSTRUKCE VÝTAHOVÉ ŠACHTY, VÝTAHOVÉHO ROZVADĚČE A OVLÁDACÍ SKŘÍŇE, DVEŘÍ
- 9) DVEŘNÍ KRÍDLO ODSTRANĚNO VČETNĚ OCELOVÉ ZÁRUBNĚ
- 11) ODSTRANĚNÍ OBLADKU STĚN A STROPU Z DESEK AKULIT
- 12) ODSTRANĚNÍ VENTILAČNÍCH MRŽÍ
- 13) VYBOURÁNÍ OBLADKU A STÁVÁJÍCÍ STĚNY PRO VÝMĚNU ODTAHU VZT
- 16) ODSTRANĚNÍ STÁVÁJÍCÍ SKŘÍŇE ROZVADĚČE, ŘÍDÍCÍHO PANELU, VEŠKERÉHO NÁPOJENÍ ČI PŘIPOJENÍ TYKADIVA SE SAMOTNĚ VZDUCHOTECHNIKY (NAPŘ. ODVOD KONDENZÁTU ČI PŘÍVOD CHLADIVA)
- 20) DVEŘNÍ DŘEVĚNÁ SESTAVA ODSTRANĚNA VČETNĚ ZÁRUBNĚ
- 23) ODSTRANĚNÍ VNITŘNÍHO ŽELEZNÉHO POKLOPU STÁVÁJÍCÍHO VÝSTUPU NA STŘECHU, ROZMĚRY CCA 530x820 mm

LEGENDA MATERIÁLŮ

- | | |
|---|---|
|  | STÁVAJÍCÍ OBVODOVÉ ZDIVO Z PANELŮ A PÓRBETONOVÝCH TVÁRNIC NA VÁPENOCEMENTOVOU MALTU |
|  | STÁVAJÍCÍ ZDIVO CIHELNÉ, PANELOVÉ NEBO SÁDROKARTONOVÉ |
|  | STÁVAJÍCÍ TEPELNÁ IZOLACE DESKY COPRIX + MINERÁLNÍCH DESK |

POZNÁMKA

- STÁVAJÍCÍ PODHLEDY Z OBKLADŮ ODSTRANĚNY
- STÁVAJÍCÍ VZDUCHOTECHNICKÉ ZAŘÍZENÍ V MÍSTNOSTI Č.233 BUDE
ODSTRANĚNO VČETNĚ VEŠKERÝCH PRVKŮ A VĚTRACÍCH MŘÍŽÍ VE STĚNĚ

0,000 = 339,24 m n. m., výškový systém b.p.v.

PROJEKT POINT green
projekty, stavby a ekologie

Cejl 504/38, Zábrdovice, 602 00 Brno | IČ: 292 01 691
green@projektpoint.cz | ID datové schránky: f9umfsq

Stavební úpravy budovy L pro zřízení CDZ

název stavby
k.ú. Frýdek 634956, Frýdek-Místek, ulice El. Krásnohorské 249
místo
Nemocnice ve Frýdku - Místku, p.o., El.Krásnohorské 321, Frýdek, 738 01 Frýdek - Místek
stavebník

Ing. Filip Vacek
projektant, HEP
Ing. Hana Musilová
vypracoval
Ing. arch. Martin Pavlu
odpovědný projektant

SO.01 - CDZ
stavební objekt
D.1.1 Architektonicko-stavební řešení
část dokumentace
provádění stavby

Púdorys 2.NP-bourací práce		1:50	(1050,00 x 594,00 MM)
název výkresu		mřížko	formát
08	00	04.10.2019	22 1905
číslo výkresu	revize	datum	mm
		kotováno	číslo zakázky
			sada

