


PŮDORYS STŘECHY

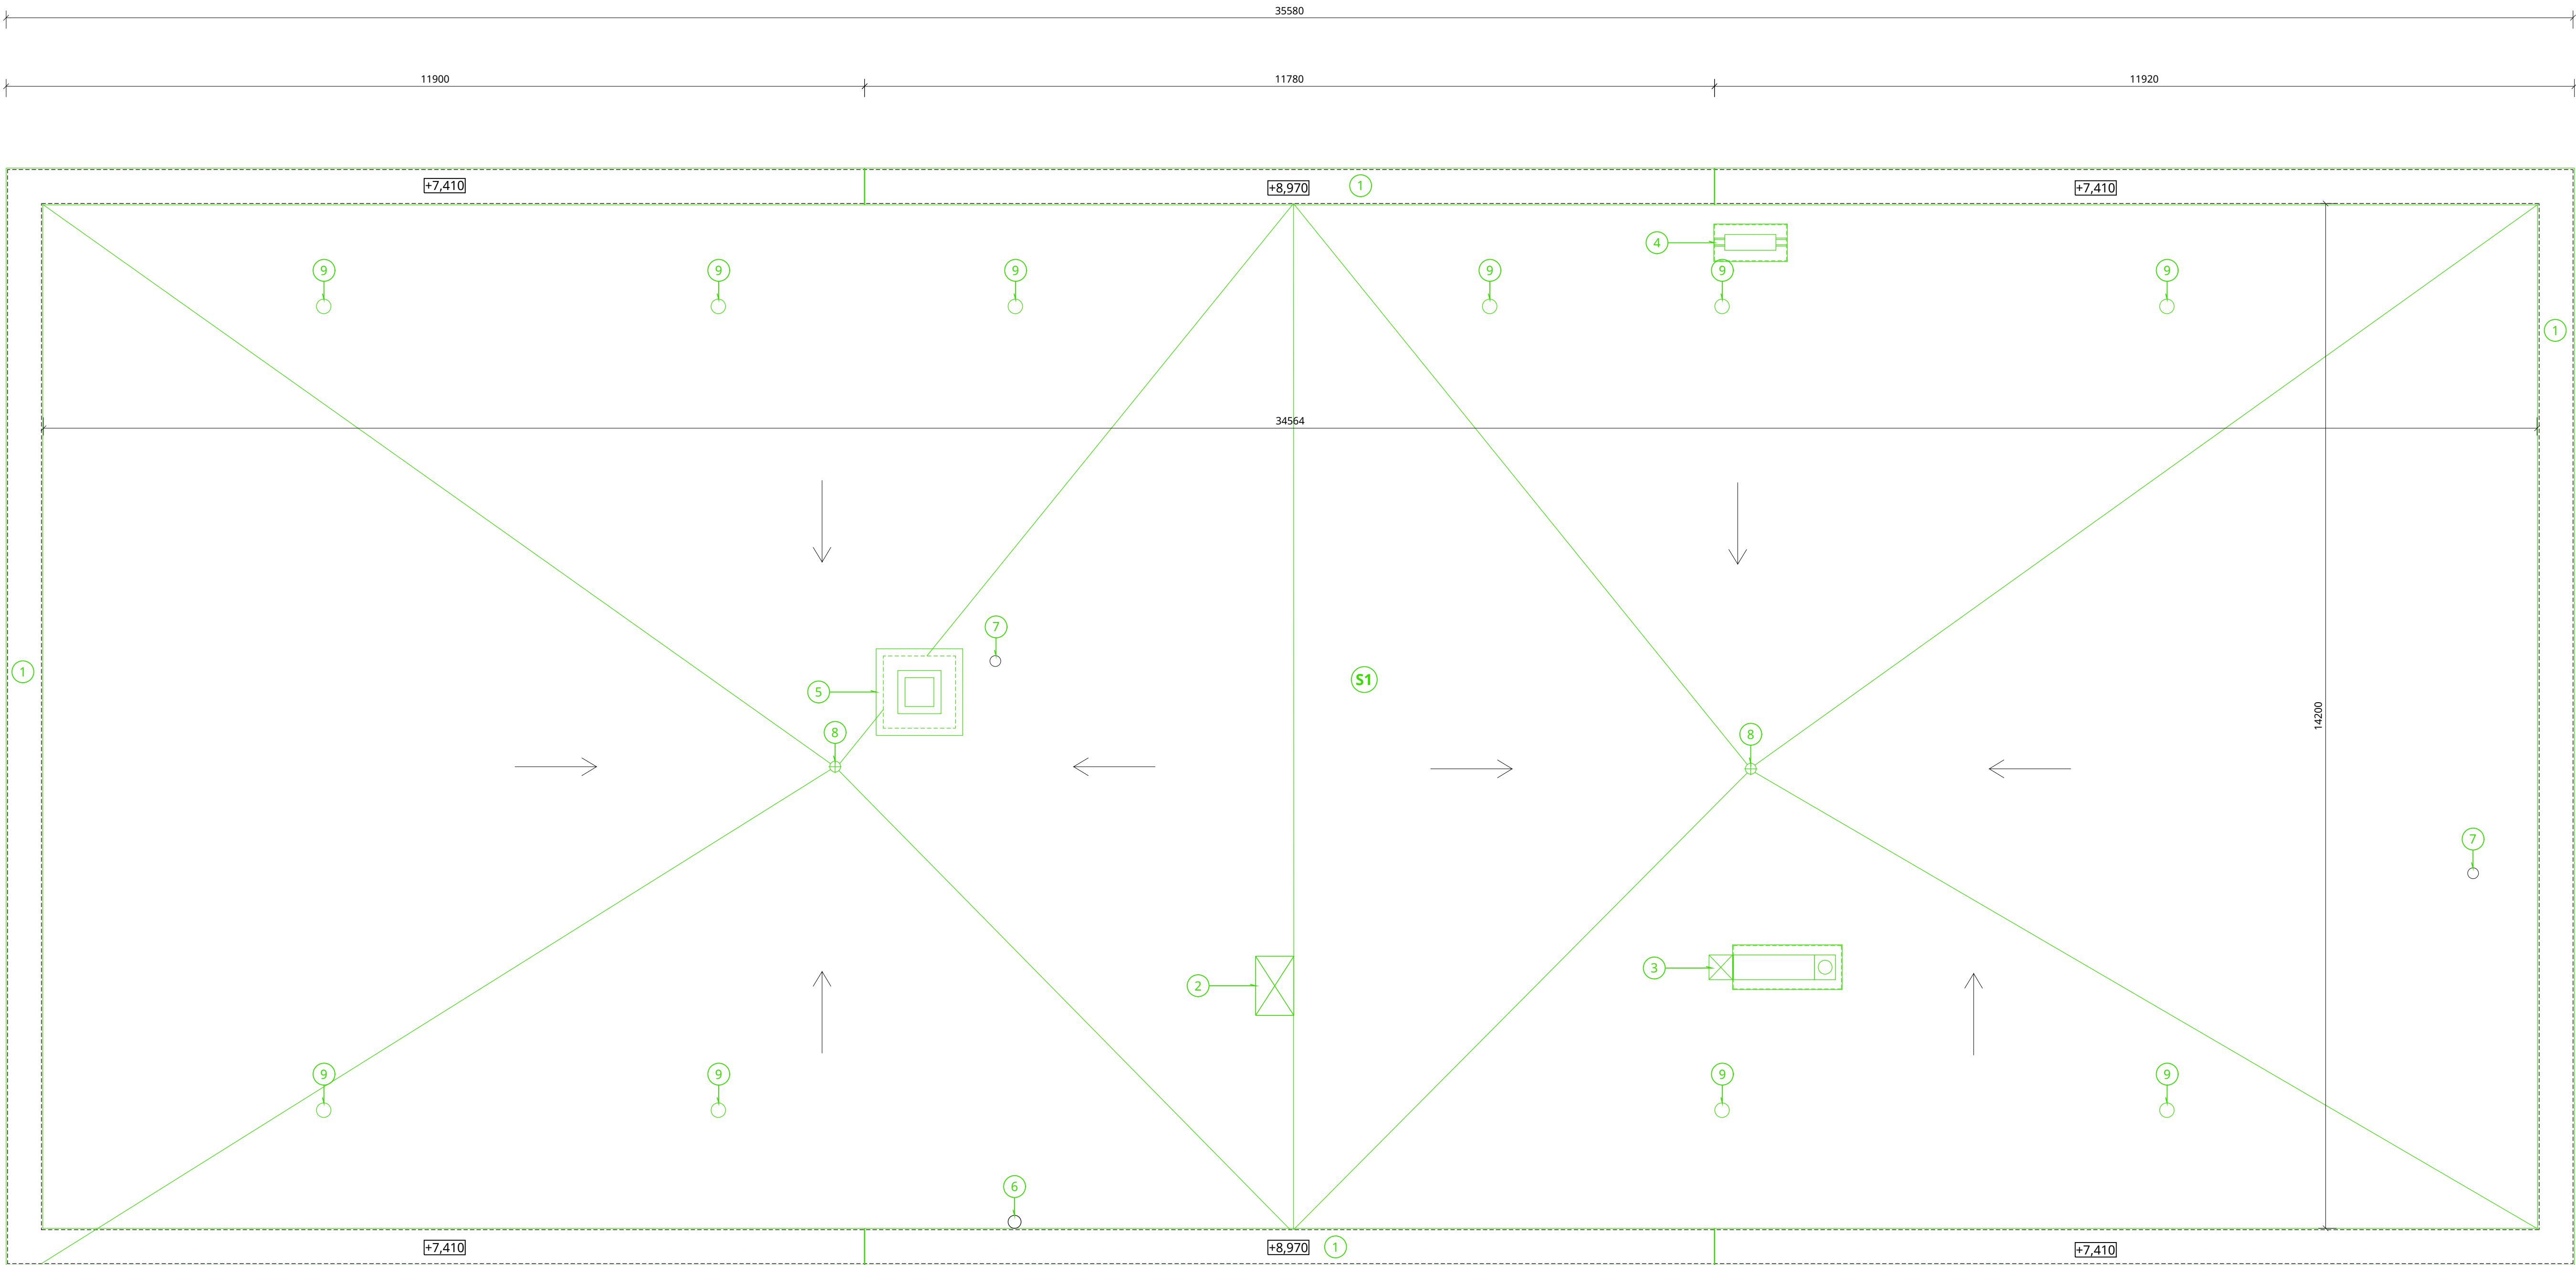

LEGENDA BOURANÝCH PRACÍ


- ODSTRANĚNÍ STÁVAJÍCÍHO OPLECHOVÁNÍ ATIK Z TITANZINKOVÉHO PLECHU
- ODSTRANĚNÍ STÁVAJÍCÍHO BETONOVÉHO VÝLEZU CCA 530x850x500 VČETNĚ VŠECH ŽELEZNÝCH POKLOPŮ A OPLECHOVÁNÍ
- ODSTRANĚNÍ STÁVAJÍCÍHO NEFUNKČNÍHO ODVODU PO VENTILÁTORU, VČETNĚ BETONOVÉHO ZÁKLADU ROZMĚRŮ CCA 1250x500x500 A POTRUBÍ PROCHÁZEJÍCÍ STŘEŠNÍM PLÁŠTĚM
- ODSTRANĚNÍ STÁVAJÍCÍ VENKOVNÍ JEDNOTKY VZT VČETNĚ BETONOVÉHO ZÁKLADU ROZMĚRŮ CCA 1250x500x500 A VŠECH PRVKŮ VEDOUČÍ Z VZT MÍSTNOSTI
- ODSTRANĚNÍ STÁVAJÍCÍ VENKOVNÍ JEDNOTKY TLUMÍCÍ KOMORY S VENTILAČNÍ HLAVICÍ VČETNĚ ODSTRANĚNÍ BETONOVÉHO ZÁKLADU CCA 850x850x900 A POTRUBÍ PROCHÁZEJÍCÍHO STŘEŠNÍM PLÁŠTĚM
- ODSTRANĚNÍ STÁVAJÍCÍ ANTÉNY, KTERÁ BUDE POSLÉZE NAHRAZENA NOVOU NA STEJNÉM MÍSTĚ
- ODSTRANĚNÍ STÁVAJÍCÍCH KOMÍNKŮ ODVĚTRÁNÍ ZTI Ø140
- ODSTRANĚNÍ STÁVAJÍCÍCH STŘEŠNÍCH SVODŮ Ø125
- ODSTRANĚNÍ STÁVAJÍCÍCH ODVĚTRÁVACÍCH KOMÍNKŮ STŘEŠNÍHO PLÁŠTĚ

POZNÁMKA

ODSTRANĚNÍ STÁVAJÍCÍ HROMOSVODNÉ SOUSTAVY V ČÁSTI SILNOPROUDU

LEGENDA SKLADEB

- S1** SKLADBA STŘECHY
- ODSTRANĚNÍ SOUVRVSTVÍ Z ASFALTOVÝ PÁSŮ TL 2x 4 mm
 - ODSTRANĚNÝ PĚNOVÝ POLYURETAN TL 50 mm
 - ODSTRANĚNÍ 2 x IPA + 1x SKLOBIT TL 15 mm
 - ODSTRANĚNÝ POLSID TL 50 mm
 - ODSTRANĚNÝ HERAKLIT TL 25 mm
 - ODSTRANĚNÝ STRUSKOVÝ NÁSYP TL 50 - 220 mm
 - STROPNÍ PANEL TL 250 mm
 - CELKEM 538 mm

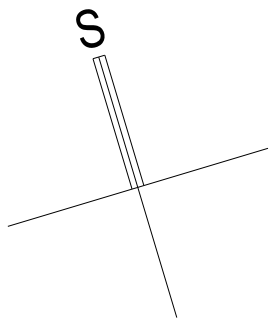

0,000 = 339,24 m n. m., výškový systém b.p.v.

PROJEKT POINT green
projekty, stavby a ekologie

Cejl 504/38, Zábřovice, 602 00 Brno | IČ: 292 01 691
green@projektpoint.cz | ID datové schránky: f9umfsq

Stavební úpravy budovy L pro zřízení CDZ

název stavby Ing. Filip Vacek
k.ú. Frýdek 634956, Frýdek-Místek, ulice El. Krásnohorské 249 projektant, HIP
místo Ing. Hana Musilová
stavba Ing. arch. Martin Pavlun
stavba odpovědný projektant

SO.02 - Střecha
stavební objekt
D.1.1 Architektonicko-stavební řešení
část dokumentace
provádění stavby
stupeň dokumentace
Půdorys střechy-bourací práce 1:50 (1050,00 x 420,00 MM)
název výkresu měřítko formát
18 00 04.10.2019 mm 22.1905
číslo výkresu revize datum kótováno číslo zakázky seš.

