


PŮDORYS 1.NP

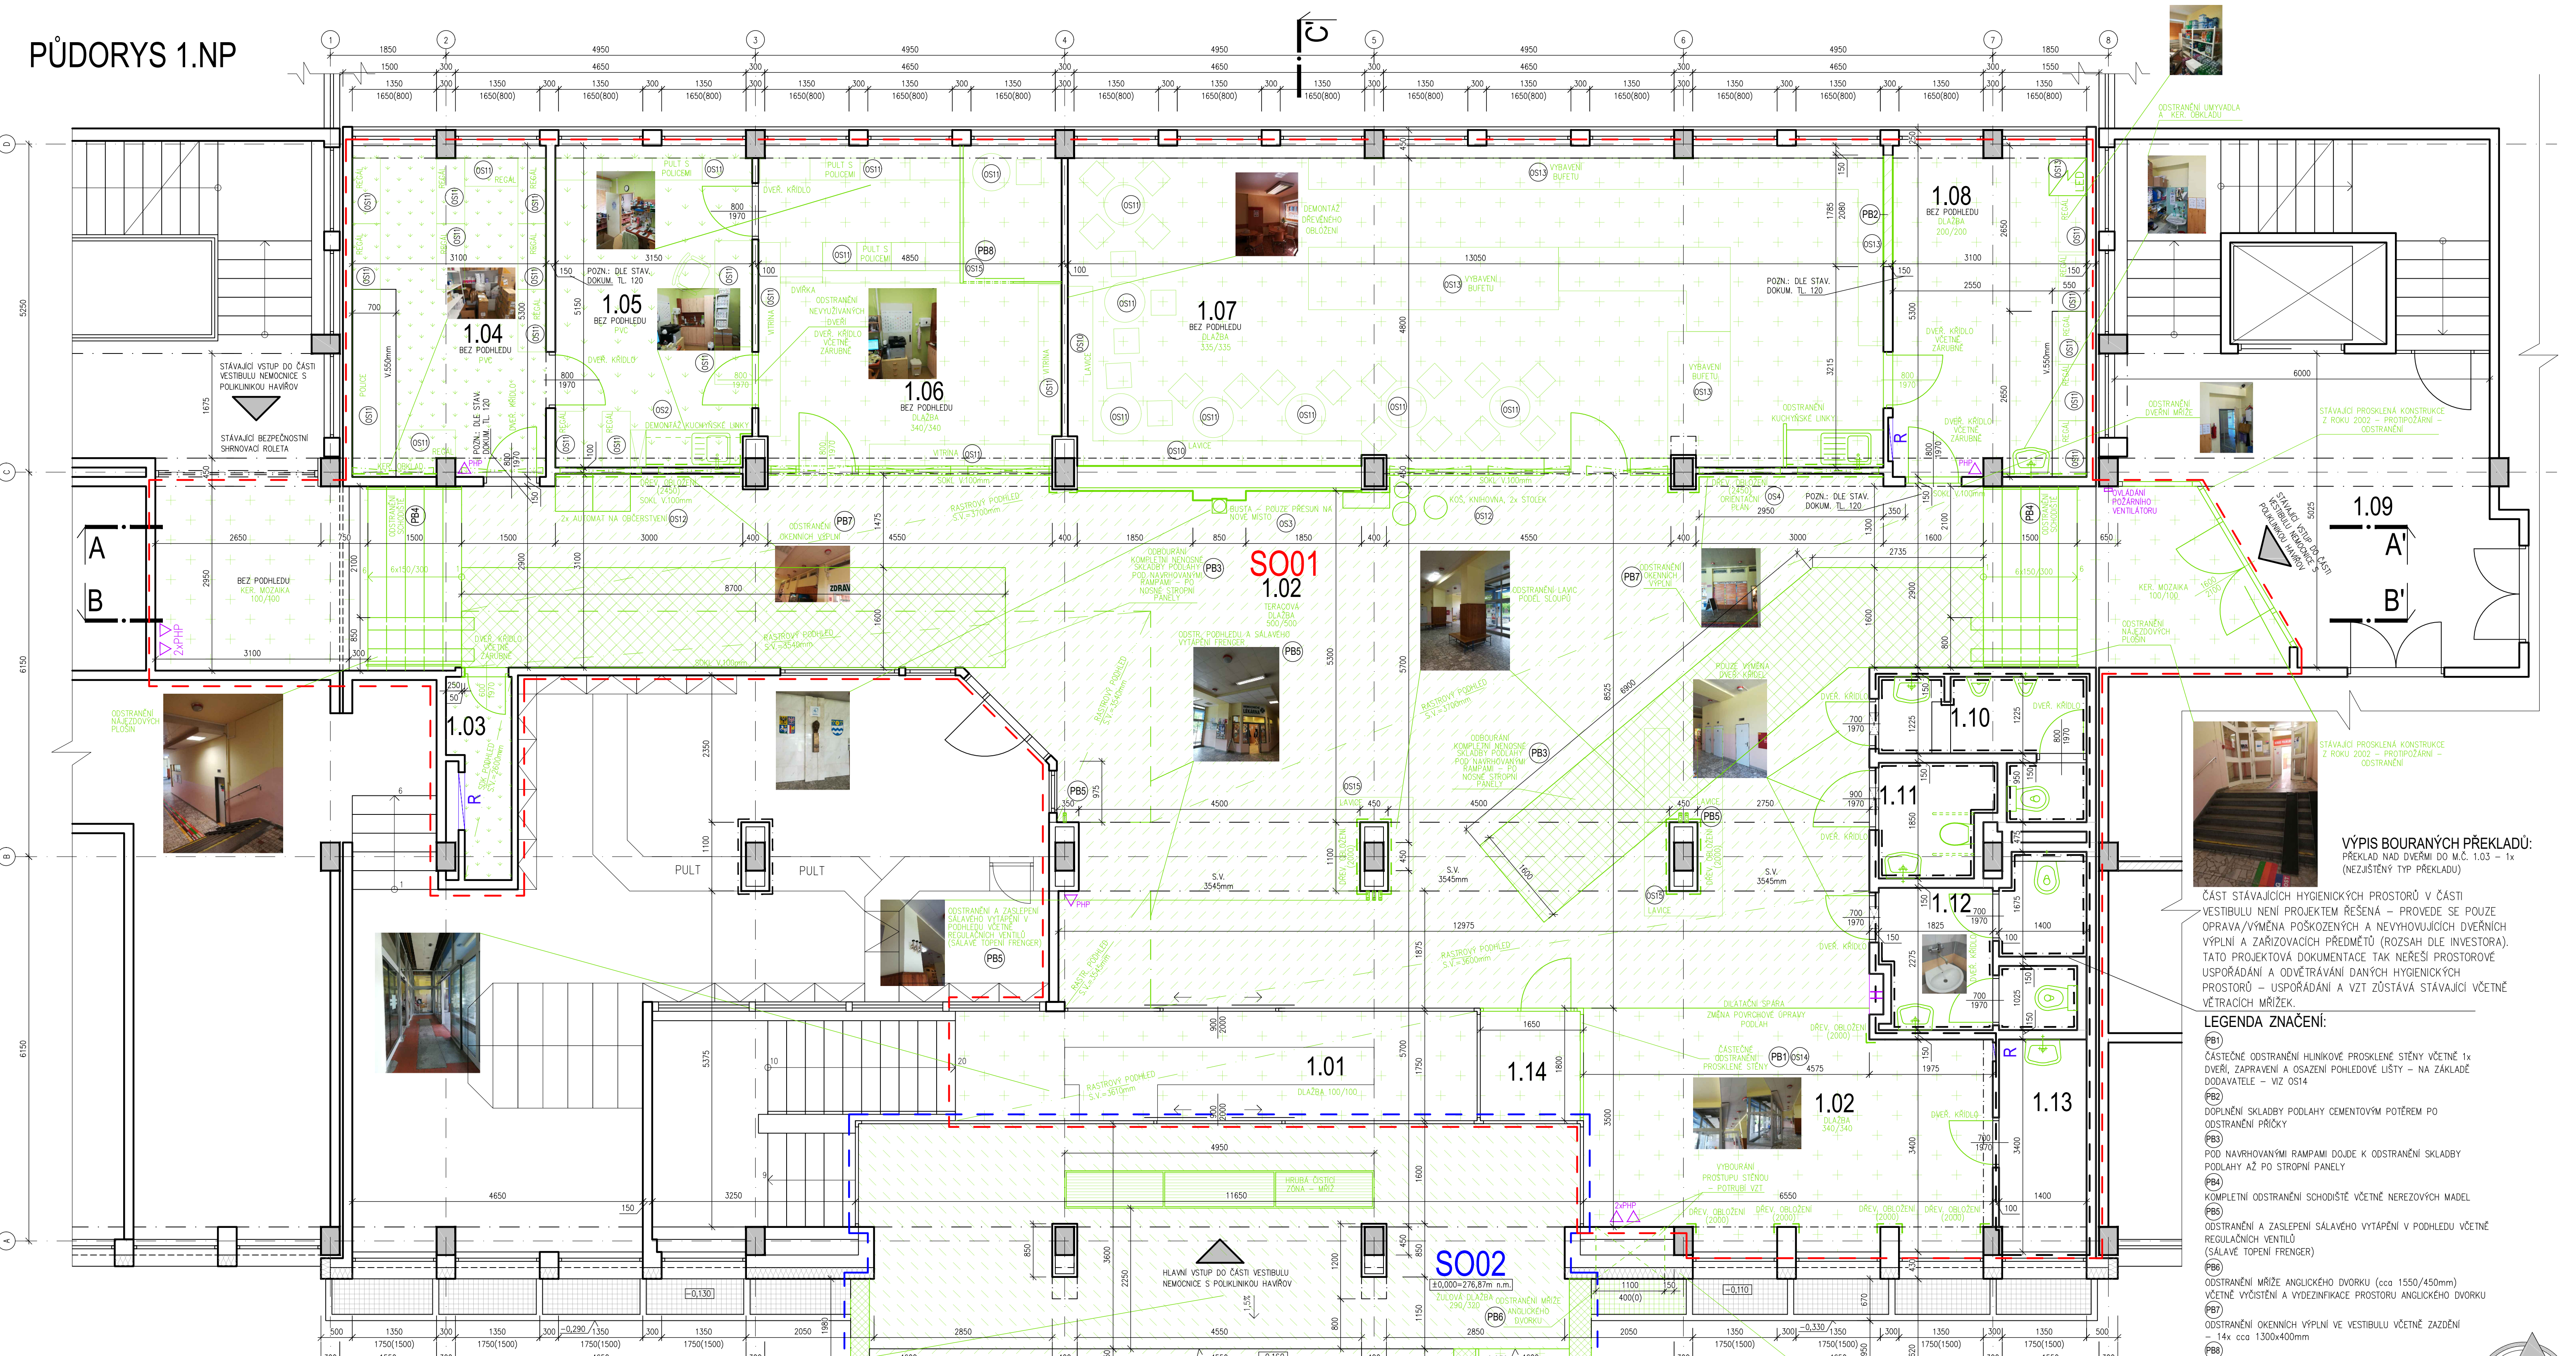

LEGENDA MÍSTNOSTÍ - 1.NP (ŘEŠENÝ PROSTOR):

OZN.	NÁZEV MÍSTNOSTI	PLOCHA(m²)	PODLAHA	STĚNA	STROP	POZNÁMKA
1.01	ZÁDVEŘÍ	14,60	DLAŽBA 100/100 - SB4	VOŠ,KS	SRP	S.V. 3610mm
1.02	VSTUPNÍ HALA	193,80	DLAŽBA 500/500 - SB1,SB2	VOŠ,KS	SRP	S.V. 3700mm
1.03	ROZVODNA ELEKTRO	2,80	PVC - SB5	VOŠ,PL	SDK	S.V. 2600mm
1.04	SKLAD	16,30	PVC - SB5	VOŠ,PL,KOL	OMITKA	S.V. 2700mm
1.05	SKLAD	16,15	PVC - SB5	VOŠ,PL,KOL	OMITKA	S.V. 2700mm
1.06	PRODEJNA ZDRAV. POTŘEB	24,70	DLAŽBA 340/340 - SB3	VOŠ,KS	OMITKA	S.V. 2700mm
1.07	BUFET	66,00	DLAŽBA 335/335 - SB3	VOŠ,KS	OMITKA	S.V. 2700mm
1.08	SKLAD	16,30	DLAŽBA 200/200 - SB3	VOŠ,KS,KOL	OMITKA	S.V. 2700mm
1.09	CHODBA	25,10	DLAŽBA 100/100	OMITKA	OMITKA	S.V. 3000mm
1.10	WC MUŽI	5,40	KERAM. DLAŽBA	---	---	PODHLÉD
1.11	BEZBARIEROVÉ WC	3,10	KERAM. DLAŽBA	---	---	PODHLÉD
1.12	WC ŽENY	7,65	KERAM. DLAŽBA	---	---	PODHLÉD
1.13	SATNA	4,75	KERAM. DLAŽBA	---	---	PODHLÉD
1.14	INFORMACE	2,80	KERAM. DLAŽBA - SB4	---	SRP	S.V. 3610mm
CELKOVÁ PLOCHA V SO01:		399,45m²				
SO02	VENKOVNÍ VSTUP A RAMPA	53,45	DLAŽBA 290/320, 150/150	---	---	---

LEGENDA ZNAČEK:			
VOŠ	- VÁPENNA OMÍTKA ŠTUKOVÁ	SRP	- RASTROVÝ PODHLÉD, VČETNĚ SDK LEMOVÁNÍ PODEL STĚN
KS	- KERAMICKÝ SOKLIK	PVC	- PVC LÍŠŤA
KOL	- KERAMICKÝ OKLAD STĚN	DR	- DŘEVĚNÝ OKLAD STĚN
		KOL	- KERAMICKÝ OKLAD ZA KUCHYŇSKOU LINKOU/UMÝVADELM

LEGENDA MATERIÁLŮ: STÁVAJÍCÍ KONSTRUKCE:

- STÁVAJÍCÍ NOSNÉ KONSTRUKCE
- STÁVAJÍCÍ NOSNÉ KONSTRUKCE
- STÁVAJÍCÍ PREFABRIKOVANÉ KONSTRUKCE
- PŘEDPOKLADANÝ PRŮBĚH KONSTRUKCI SPODNÍ STAVBY
- STÁVAJÍCÍ OTOPNÁ TĚLESA
- STÁVAJÍCÍ VEDENÍ VZDUCHOTECHNICKÉHO ZAŘÍZENÍ
- STÁVAJÍCÍ PŘENOSNÝ HASIČÍ PŘÍSTROJ
- STÁVAJÍCÍ VNITŘNÍ HADICOVÝ SYSTÉM


LEGENDA PLOCH:

- SO01 ŘEŠENÝ PROSTOR NEMOCNICE - SO01 REKONSTRUKCE VESTIBULU
- SO02 ŘEŠENÝ PROSTOR NEMOCNICE - SO02 VENKOVNÍ RAMPA A VSTUP

LEGENDA BOURACÍCH PRACÍ:

- BOURANÉ NOSNÉ ŽIVO
- ODSTRANĚNÍ OCELOVÉ PROSKLENÉ KONSTRUKCE
- ODSTRANĚNÍ POUZE DVĚRNÍCH VÝPLNÍ
- ODSTRANĚNÍ DVĚRNÍCH VÝPLNÍ S OCELOVOU ZÁRUBNÍ
- ODSTRANĚNÍ NAŠLAPNÝCH VRSTEV PODLAHY - KERAMICKÁ DLAŽBA VČETNĚ SOKLIKŮ
- ODSTRANĚNÍ NAŠLAPNÝCH VRSTEV PODLAHY - PVC VČETNĚ PVC LÚST
- ODSTRANĚNÍ NAŠLAPNÝCH VRSTEV PODLAHY - TERACOVÁ DLAŽBA VČETNĚ SOKLIKŮ
- OPRAVA/VYBOURÁNÍ ŽULOVÉ DLAŽBY
- ODBOURÁNÍ KOMPLETNÍ NOSNÉ SKLADBY PODLAHY POD NAVRHOVANÝMI RAMPAMI - PO NOSNÉ STROPNÍ PANELY
- ODSTRANĚNÍ RASTROVÝCH PODHLÉDŮ

VIZ DOKUMENTACE SO02

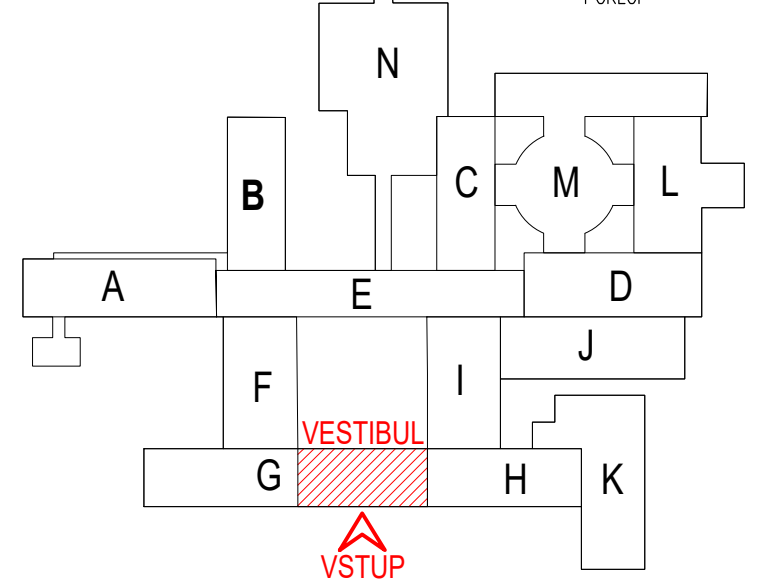

POZNÁMKA:
STÁVAJÍCÍ VZDUCHOTECHNICKÁ ZAŘÍZENÍ V HYGIENICKÉM ZÁZEMÍ ZŮSTAVAJÍ STÁVAJÍCÍ, DO DO STÁVAJÍCÍ SKELETOVÉHO SYSTÉMU NENÍ ZASAHOVÁNO. NAPOJENÍ SILNOPROUDÝCH ELEKTROINSTALACÍ BUDE PŘES ROZVADĚČ RI.1, SLABOPROUDÉ INSTALACE BUDOU NAPOJENY DO STÁVAJÍCÍ ROZVODNY. VE VESTIBULU BUDOU PROVEDENY NOVÉ KERAMICKÉ OKLADY STĚN (KERAMICKÝ OKLAD STĚN JAKO KERAMICKÁ DLAŽBA A DLE VÝBĚRU INVESTORA) A VYSYPÁVACÍ ŠTUKOVÉ OMÍTKY. TATO PROJEKTOVÁ DOKUMENTACE NEŘEŠÍ PROSTOROVÉ USPOŘÁDÁNÍ A ODVĚTRÁVÁNÍ HYGIENICKÝCH PROSTORŮ VE VESTIBULU - ZŮSTÁVAJÍ STÁVAJÍCÍ OS01 AŽ OS15 - VIZ VÝPIS OSLAŽNÝCH PRVKŮ.

OBJEKT SO02 - VIZ DOKUMENTACE SO02
±0,000=276,87m n.m.
KÓTOVÁNO V MILIMETRECH, VÝŠKOVÉ KÓTY V METRECH

VYPRACOVAL:	Ing. Petr Simerský	FAKO spol.s.r.o. Kotojedská 2588, 767 01 Kroměříž	
ZODP. PROJEKTANT:	Ing. Martin Janoušek		
INVESTOR:	Nemocnice s poliklinikou Havířov, příspěvková organizace	NP Nemocnice s poliklinikou Havířov	
MÍSTO STAVBY:	Dělnická 1132/24, 736 01 Havířov, k.ú. Havířov-město, p.č. 2221		
ČÁST PD:	D.1.1 Architektonicko-stavební řešení	FORMAT:	8x44
NÁZEV AKCE:	REKONSTRUKCE VESTIBULU NEMOCNICE S POLIKLINIKOU HAVÍŘOV	DATUM:	07/2019
NÁZEV VÝKRESU:	PŮDORYS 1.NP_BOURACÍ PRÁCE	STUPEŇ PD:	DPS
		MĚŘÍTKO:	1:50
		ČÍSLO VÝKRESU:	D.1.1.b_06