


PŮDORYS 1.PP

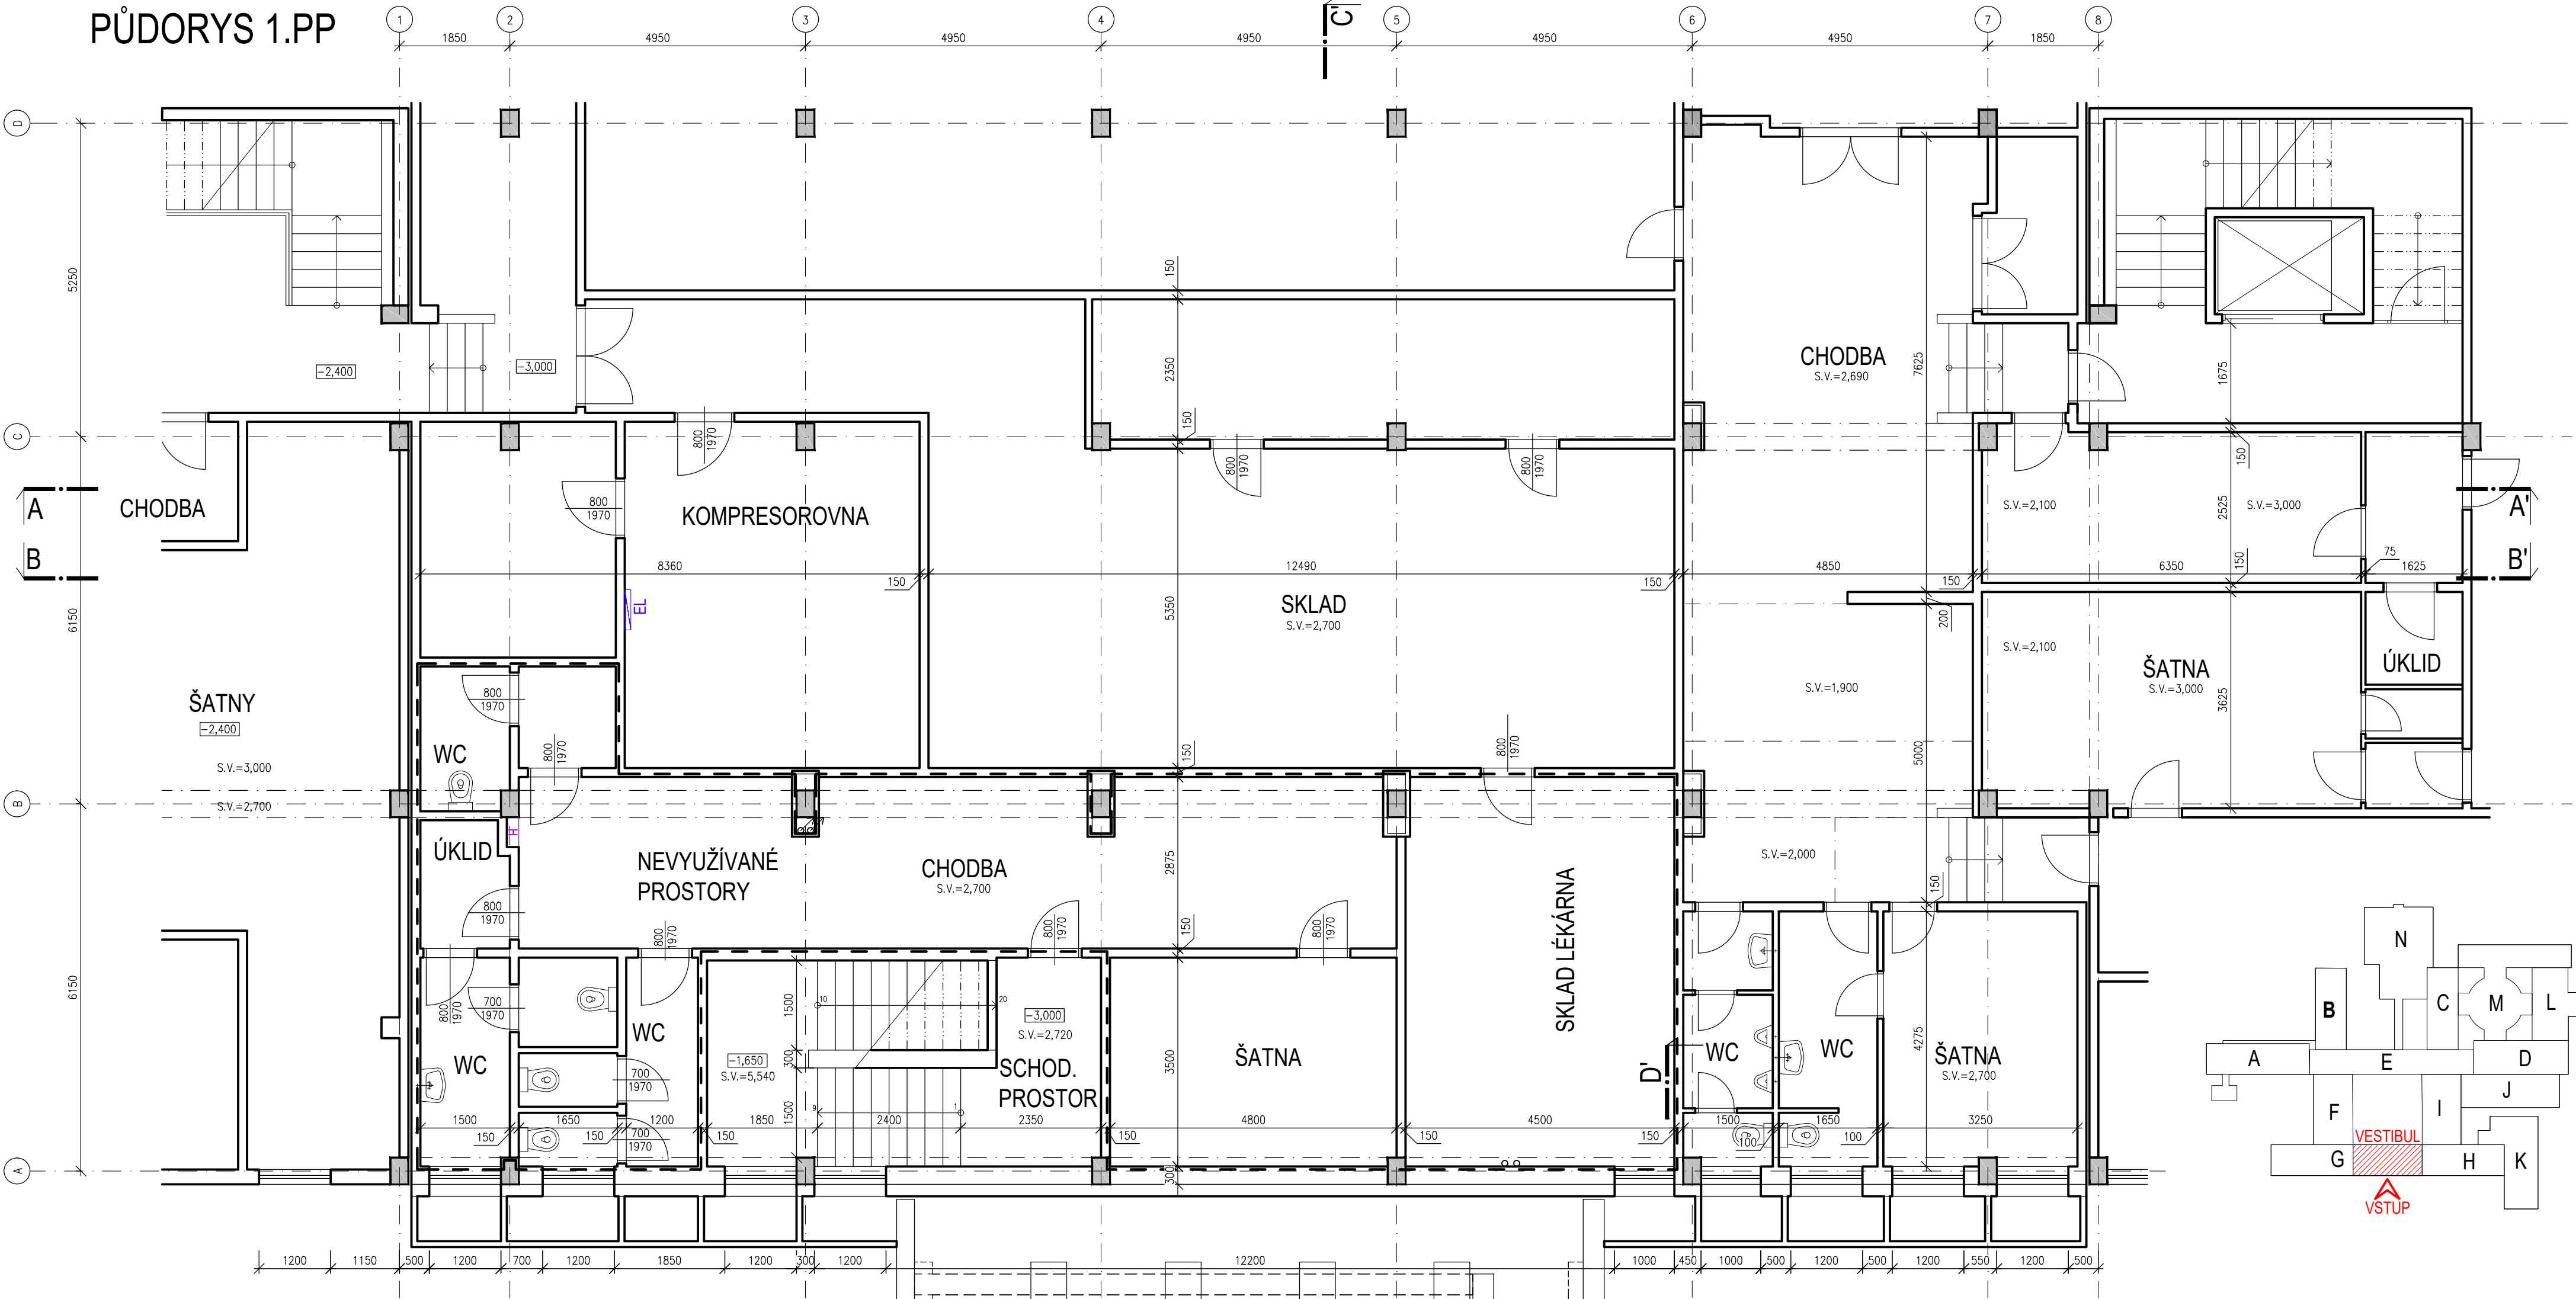



LEGENDA MATERIÁLŮ:
STÁVAJÍCÍ KONSTRUKCE:

- STÁVAJÍCÍ NOSNÉ KONSTRUKCE
- STÁVAJÍCÍ NENOSNÉ KONSTRUKCE
- STÁVAJÍCÍ PREFABRIKOVANÉ KONSTRUKCE
- PŘEDPOKLÁDANÝ PRŮBĚH KONSTRUKCI SPODNÍ STÁVBY
- STÁVAJÍCÍ OTOPNÁ TĚLESA
- STÁVAJÍCÍ VEDENÍ VZDUCHOTECHNICKÉHO ZAŘÍZENÍ
- STÁVAJÍCÍ PŘENOSNÝ HASÍČÍ PŘÍSTROJ
- STÁVAJÍCÍ VNITŘNÍ HADICOVÝ SYSTÉM

LEGENDA PLOCH:

- ŘEŠENÝ PROSTOR NEMOCNICE – S001 REKONSTRUKCE VESTIBULU
- ŘEŠENÝ PROSTOR NEMOCNICE – S002 VENKOVNÍ RAMPA A VSTUP

±0,000=276,87m n.m.
KÓTOVÁNO V MILIMETRECH, VÝŠKOVÉ KÓTY V METRECH

VYPRACOVAL: Ing. Petr Simerský		 Kotojedská 2588, 767 01 Kroměříž		
ZODP. PROJEKTANT: Ing. Martin Janoušek				
INVESTOR:	Nemocnice s poliklinikou Havířov, příspěvková organizace		 Nemocnice s poliklinikou Havířov	
MÍSTO STAVBY:	Dělnická 1132/24, 736 01 Havířov, k.ú. Havířov–město, p.č. 2221			
ČÁST PD:	D.1.1 Architektonicko–stavební řešení		FORMÁT:	4xA4
NÁZEV AKCE:	REKONSTRUKCE VESTIBULU NEMOCNICE S POLIKLINIKOU HAVÍŘOV		DATUM:	09/2019
			STUPEŇ PD:	DPS
NÁZEV VÝKRESU:	PŮDORYS 1.PP_STÁVAJÍCÍ STAV		MĚŘÍTKO:	1:75
			ČÍSLO VÝKRESU:	D.1.1.b_01