


LEGENDA MÍSTNOSTI

Č.Ú.	ÚČEL MÍSTNOSTI	m²	PODLAHA	02K	ZVLÁŠTNÍ UPRAVY STĚN
20	SCHODIŠTĚ	20,7	-	-	-
202	CHODBA	59,2			
203	ŠATOVNÁ ROZVÁŽEČ	2,1			
204	CHODBA	55,7			
205	JEDELNA	17,6			
206	VÝŠETŘOVNA	10,2			
207	HYGIENA PACIENTŮ	9,7			
208	PŘEDSÍŇ	1,6			
209	SPRCHOVÁ ZAMĚSTNANCI	1,6			
210	WC ZAMĚSTNANCI	1,6			
211	VÝŠETŘOVNA	9,8			
212	DOVNÍ MÍSTNOST ZAMĚSTNANCI	10,2			
213	PRACOVNA SESTER	9,9			
214	CHODBA	34,5			
215	HYGIENA PACIENTŮ	9,8			
216	POKOJ 1L	10,3			
217	POKOJ 1L	9,6			
218	LODŽIE	3,0			
219	SKLAD	2,8			
220	POKOJ 1L	14,4			
221	BALKON	7,2			
222	POKOJ 1L	14,5			
223	BALKON	7,2			
224	SKLAD	6,0			
225	POKOJ 1L	14,5			
226	BALKON	7,2			
227	POKOJ 1L	14,5			
228	BALKON	7,2			
229	SKLAD	2,9			
230	POKOJ 3L	21,0			
231	BALKON	7,2			
232	HYGIENA PACIENTŮ	4,6			
233	BALKON	7,2			
234	WC PACIENTŮ	1,4			
235	ČISTÍRNY MÍSTNOST	6,0			
236	POKOJ 3L	21,0			
237	HYGIENA PACIENTŮ	4,4			
238	WC PACIENTŮ	1,4			
239	BALKON	7,2			
240	POKOJ 3L	21,0			
241	BALKON	7,2			
242	HYGIENA PACIENTŮ	4,4			
243	WC PACIENTŮ	1,4			
244	ČAJOVNA KUCHYNKA	6,0			
245	POKOJ 3L	20,9			
246	HYGIENA PACIENTŮ	4,6			
247	WC PACIENTŮ	1,4			
248	BALKON	7,2			
249	BALKON	7,2			
250	TRAVNATOVÁ MÍSTNOST	20,3			
251	ART GALIE	36,6			
252	ČAJOVNA KUCHYNKA	9,1			
253	INSTALAČNÍ PROSTOR	2,0			
254	CHODBA	55,9			
255	INSPEKČNÍ POKOJ	14,1			
256	INSPEKČNÍ POKOJ	18,4			

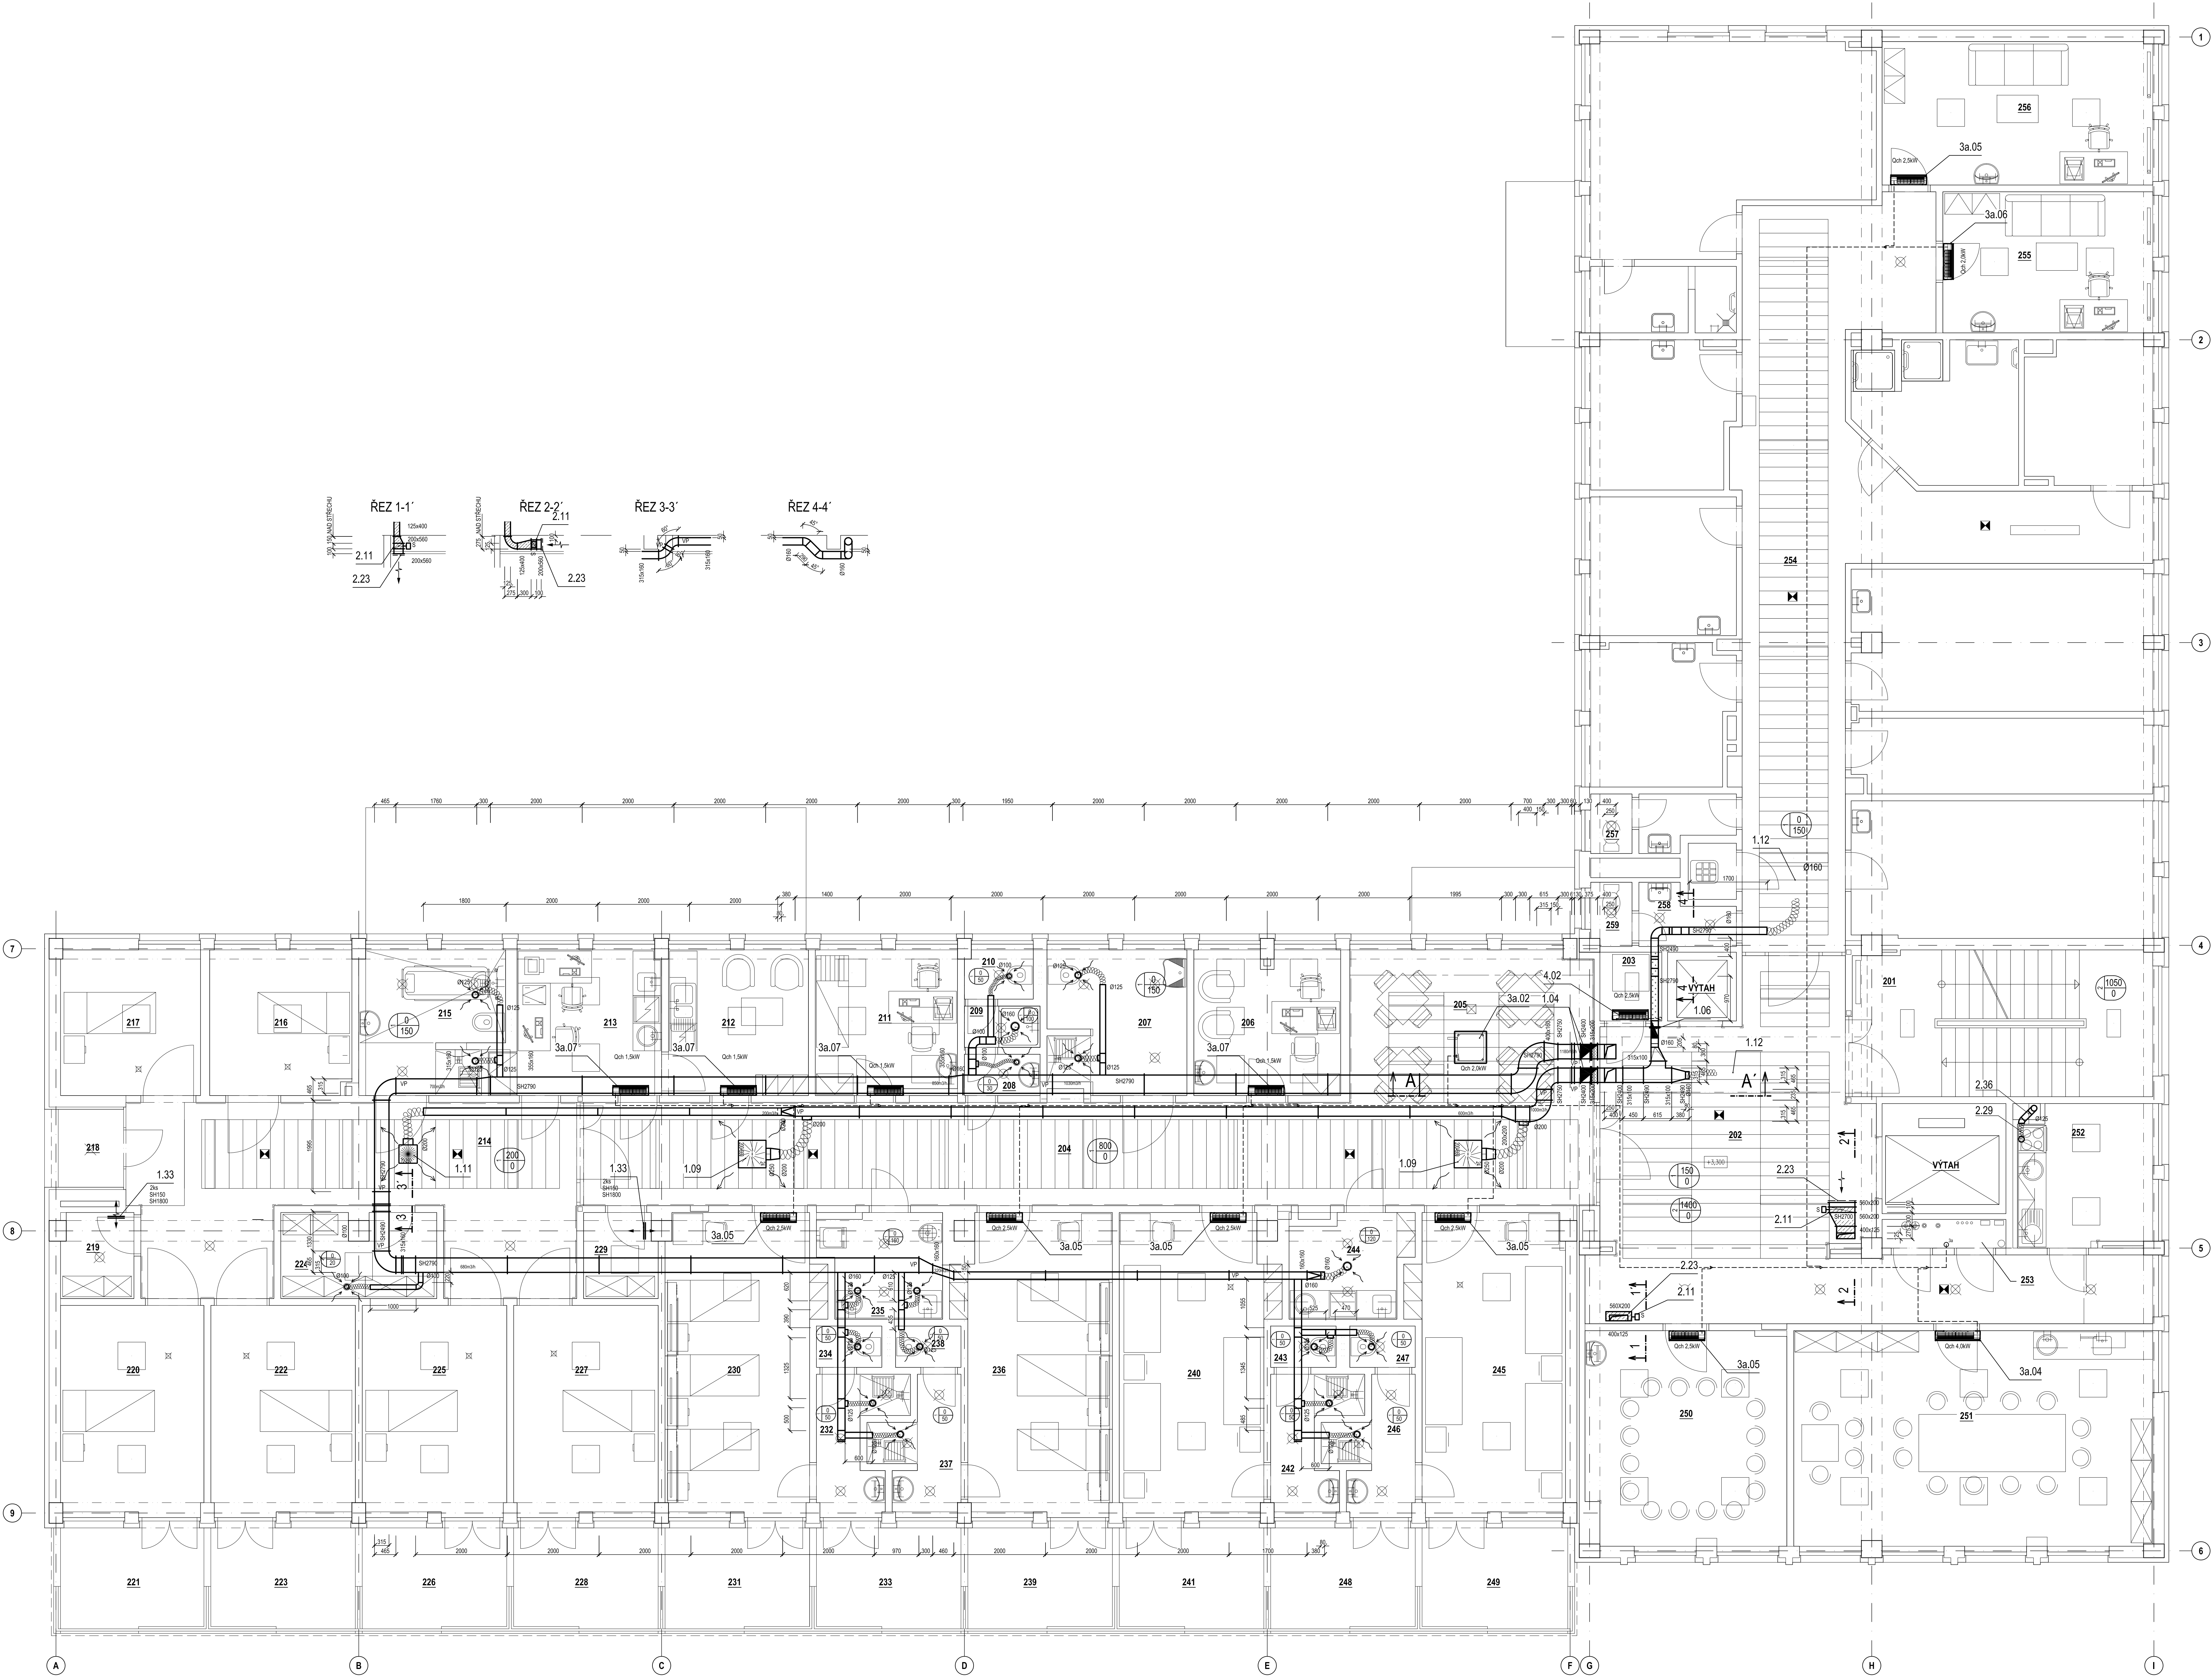

ŘEZ A - A' NA VÝKRESE D.2-06 "PŮDORYS STŘECHY"

TEPELNÁ IZOLACE + VEŠKERÉ PŘÍVODNÍ POTRUBÍ

POŽÁRNÍ IZOLACE E30

NEMOCNICE S POLIKLINIKOU HAVÍŘOV

Stavěbnic:

NEMOCNICE S POLIKLINIKOU HAVÍŘOV, příspěvková organizace
Dalšská 1132/4, 756 01 Havířov

Generální projektant:


MEIOSOPROJEKT, s.r.o.
Kroftova 45, 615 00 BRNO
tel.: 541 211 400
mediosoprojekt@mediosoprojekt.cz
http://www.mediosoprojekt.cz

Hlavní inženýr projektu:

Ing. VLADIMÍR KUNDERA
Ing. LUDĚK VAGULA

Autorizující nadzor:

Schválí:

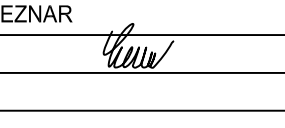

JAN LEŽNAR


**Rekonstrukce pavilonu psychiatrie
NsP Havířov, p.o.**

85.000+279,30 BpV


Zpracoval (dat):

JAN LEŽNAR, projekt VZT
Kroftova 45, Brno 615 00
Tel./fax: +420 543 546 510
E-mail: leznar@janleznar-vzt.cz

Zodpovědný projektant:

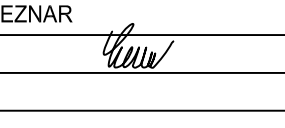JAN LEŽNAR


Vypracoval:

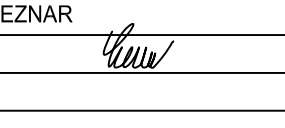JAN LEŽNAR


PAŘE:

Soubor (PS):

PS 01 - Vzduchotechnika a chlazení

DATUM:

LISTOPAD 2016

Část PD:

Vzduchotechnika a chlazení

Formát:

A3

Stupeň:

D.P.S.

Přihod:

PŮDORYS 2.NP

1:50

Ověřeno:

D.2-04