

POZNÁMKY

KÓTY JSOU OD ČISTÉ (OBLOŽENÉ) ZDI NEBO PODLAHY
TYP MÍSTNOSTI DLE ČSN 33 2140 JE UVEDEN U ČÍSLA MÍSTNOSTI V ŠESTÚHELNÍKU
TOTO OZNAČENÍ JE POUZE INFORMATIVNÍ, UVEDENA ČSN JŽ NENÍ V PLATNOSTI
TYP MÍSTNOSTI DLE ČSN 33 2000-7-710 JE UVEDEN U ČÍSLA MÍSTNOSTI V KROUŽKU
TYP UVEDEN PODLE PŘÍLOHY B, TABULKY B.1
EL. ZÁSUVKY PRO OKLID NEJSOU V PROJEKTU ŘEŠENY
TYP A POPIS EL. ZÁSUVKY JE UVEDEN V PŘÍLOZE – ZNAČENÍ ZÁSUVKOVÝCH VÝVODŮ
PŘEDMĚTY SANITÁRNÍHO VYBAVENÍ JSOU DODÁVKOU STAVBY VČETNĚ ARMATUR
DODÁVKOU STAVBY JSOU TAKÉ BATERIE A CÍPAPDY K PRACOVNÍM LINKÁM

VÝVODY

MFV – ZÁSUVKOVÝ JEDNOFÁZOVÝ VÝVOD MENĚ DŮLEŽITÝCH OBVODŮ 230V/16A
SE ZVÝŠENOU OCHRANOU PROUDOVÝM CHRÁNICEM – POŽADAVEK P4,
VYPÍNÁNÍ ZÁSUVKY NA SESTERNĚ m.č.213
P-S – DOROZUMÍVÁNÍ PACIENT – SESTRA
Z LŮŽKOVÝCH POKOJŮ DO SESTERNY m.č.213
KAM – KAMERA NA STĚNĚ POD STROPEM
PROPJEANA NA CENTRÁLNÍ MONITOR DO SESTERNY m.č.213
TV – VÝVOD TV + EL. ZÁSUVKA 230V – POD STROPEM


LEGENDA

LR – LŮŽKOVÁ RAMPÁ PRO 1 LŮŽKO – HORNÍ HRANA 1700mm VYSOKO
EL.ZÁSUVKY 4xMF, DATOVÁ DVOUZÁSUVKA RJ45, KYSLIK,
DOROZUMÍVÁNÍ PACIENT – SESTRA
MEDIUŠTA, DRŽÁK INFUZÍ

INSTALACE K LŮŽKOVÝM RAMPÁM JSOU V PROJEKTU MEDICINÁLNÍCH PLYNŮ

DETAILY

ZNAČENÍ ZÁSUVKOVÝCH VÝVODŮ
SP – SPRCHOVACÍ PANEĽ
21-219 – DESINFJEKTOR PODLOŽNÍCH MÍS

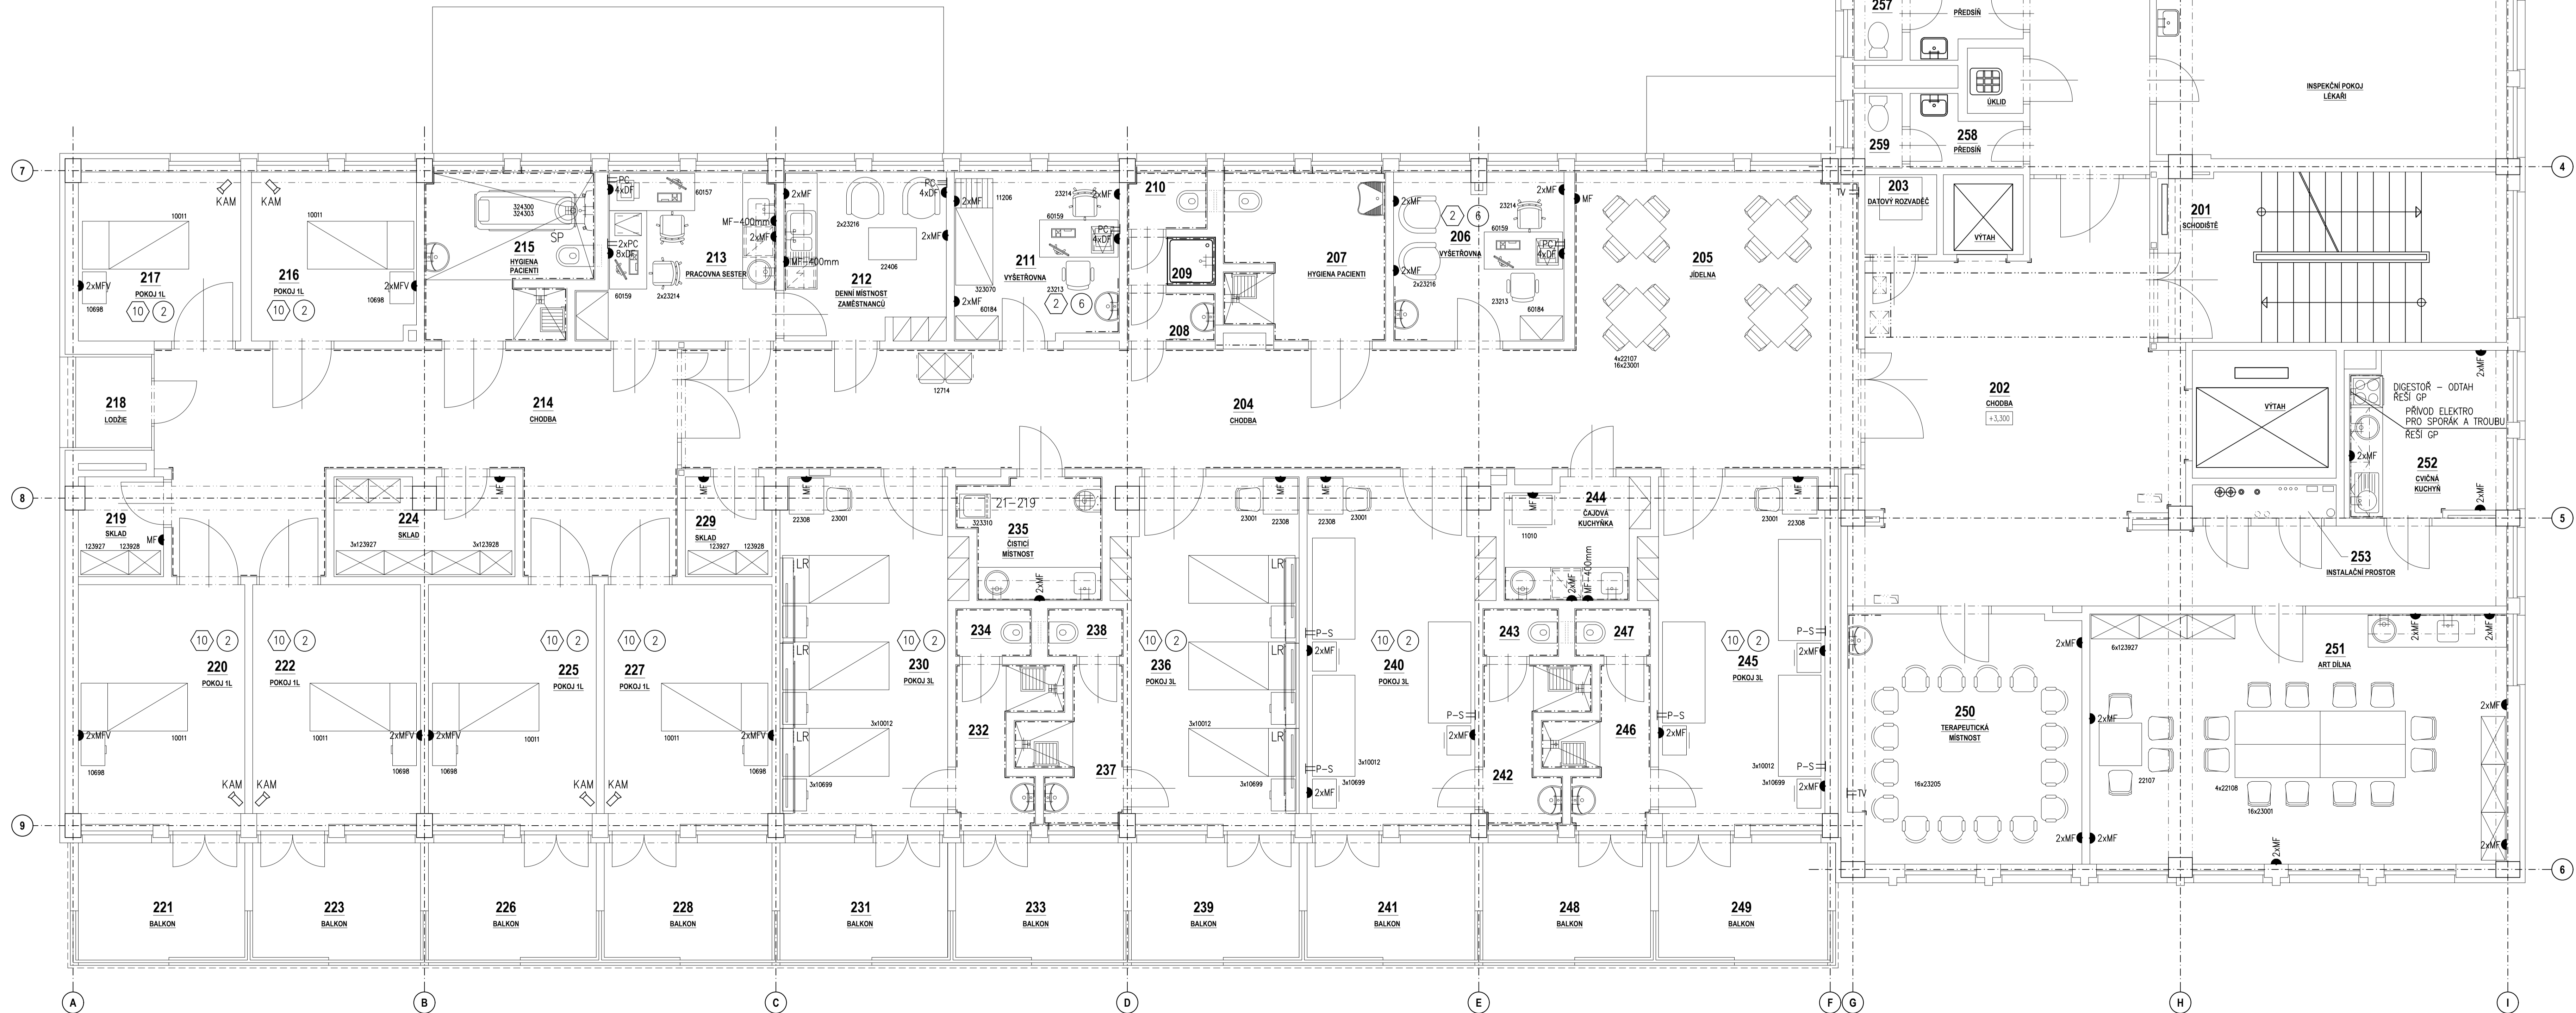

LEGENDA MÍSTNOSTÍ

Číslo	Název místnosti	Platnost	Stav	Značení
