

## LEGENDA PODHLÉDŮ

	KONCOVÉ PRVKY VZDUCHOTECHNIKY
	KONCOVÉ PRVKY VZDUCHOTECHNIKY
	VNITŘNÍ KLIMATIZAČNÍ JEDNOTKY
	HLINÍKOVÉ VĚTRACÍ MRŠŤKY SE SÍTKOU PROTI HMYZU 300/300 mm
	HLINÍKOVÉ VĚTRACÍ MRŠŤKY SE SÍTKOU PROTI HMYZU 300/100 mm
	OSVĚTLOVACÍ TĚLESA
	OSVĚTLOVACÍ TĚLESA
	OSVĚTLOVACÍ TĚLESA
	OSVĚTLOVACÍ TĚLESA
	TĚLESA NOUZOVOHO OSVĚTLENÍ
	TĚLESA NOUZOVOHO OSVĚTLENÍ
	KAMERY ZAPUŠTĚNÉ V PODHLADU, V M.Č. 301 PŘÍSLAŽNÁ
	REPRODUKTORY NOUZOVOHO ZVUKOVÉHO SYSTÉMU
	ČIDLA EPS
	ZMĚNY VÝŠKOVÉ ÚROVNĚ PODHLADŮ

## LEGENDA MÍSTNOSTI


Č.Ú.	ČÍSLO MÍSTNOSTI	m²	PODHLAD	SJL	POZNÁMKA
21	SCHODIŠTĚ	20,7	SÁDKOKARTONOVÝ	2600	
22	CHODBA	9,2	SÁDKOKARTONOVÝ + KAZETOVÝ	2300,2600,2700	Sádkartonový podhled v vyvýšeném místě.
23	BATOVÝ ROZVADĚČ	2,1	–	–	–
24	CHODBA	50,9	SÁDKOKARTONOVÝ + KAZETOVÝ	2600	
25	JEDLNA	17,6	SÁDKOKARTONOVÝ + KAZETOVÝ	2300,2600,2685	
26	VÝŠETŘOVNA	10,2	SÁDKOKARTONOVÝ	2685	
27	HYGIENA PACIENTŮ	9,4	SÁDKOKARTONOVÝ	2685	Sádkartonový podhled z desek impregnovaných
28	PŘEDSÍŇ	1,6	SÁDKOKARTONOVÝ	2700	Sádkartonový podhled z desek impregnovaných
29	SPRCHA	1,6	SÁDKOKARTONOVÝ	2700	Sádkartonový podhled z desek impregnovaných
30	WC ZAMĚSTNANCŮ	1,7	SÁDKOKARTONOVÝ	2685	Sádkartonový podhled z desek impregnovaných
31	VÝŠETŘOVNA	9,7	SÁDKOKARTONOVÝ	2685	
32	DEKOR. MÍSTNOST ZAMĚSTNANCŮ	9,8	SÁDKOKARTONOVÝ	2685	
33	PRACOVNA ŽEŠTER	10,0	SÁDKOKARTONOVÝ	2685	
34	CHODBA	34,5	SÁDKOKARTONOVÝ + KAZETOVÝ	2600	
35	HYGIENA PACIENTŮ	8,8	SÁDKOKARTONOVÝ	2685	Sádkartonový podhled z desek impregnovaných
36	POKOUJ. TL.	9,9	SÁDKOKARTONOVÝ	2685	
37	POKOUJ. TL.	9,7	SÁDKOKARTONOVÝ	2685	
38	LODŽIE	3,0	–	–	–
39	SKLAD	2,9	SÁDKOKARTONOVÝ	2700	
40	POKOUJ. TL.	14,4	SÁDKOKARTONOVÝ	2685	
41	BAJKON	7,2	–	–	–
42	POKOUJ. TL.	14,5	SÁDKOKARTONOVÝ	2685	
43	BAJKON	7,2	–	–	–
44	SKLAD	4,1	SÁDKOKARTONOVÝ	2400	
45	POKOUJ. TL.	14,3	SÁDKOKARTONOVÝ	2685	
46	BAJKON	7,2	–	–	–
47	POKOUJ. TL.	14,5	SÁDKOKARTONOVÝ	2685	
48	BAJKON	7,2	–	–	–
49	SKLAD	3,0	SÁDKOKARTONOVÝ	2700	
50	POKOUJ. TL.	21,1	SÁDKOKARTONOVÝ	2685	
51	BAJKON	7,2	–	–	–
52	HYGIENA PACIENTŮ	4,6	SÁDKOKARTONOVÝ	2685	Sádkartonový podhled z desek impregnovaných
53	BAJKON	7,2	–	–	–
54	WC PACIENTŮ	1,4	SÁDKOKARTONOVÝ	2700	Sádkartonový podhled z desek impregnovaných
55	OSTROV. MÍSTNOST	5,8	SÁDKOKARTONOVÝ	2700	
56	POKOUJ. TL.	21,0	SÁDKOKARTONOVÝ	2685	
57	HYGIENA PACIENTŮ	4,4	SÁDKOKARTONOVÝ	2685	Sádkartonový podhled z desek impregnovaných
58	WC PACIENTŮ	1,4	SÁDKOKARTONOVÝ	2700	Sádkartonový podhled z desek impregnovaných
59	BAJKON	7,2	–	–	–
60	POKOUJ. TL.	21,0	SÁDKOKARTONOVÝ	2685	
61	HYGIENA PACIENTŮ	4,6	SÁDKOKARTONOVÝ	2685	Sádkartonový podhled z desek impregnovaných
62	WC PACIENTŮ	1,4	SÁDKOKARTONOVÝ	2700	Sádkartonový podhled z desek impregnovaných
63	BAJKON	7,2	–	–	–
64	ART GALERIE	36,7	SÁDKOKARTONOVÝ	2685	
65	CHODBA KUCHNĚ	9,0	SÁDKOKARTONOVÝ	2685	
66	INSTALAČNÍ PROSTOR	2,0	–	–	–
67	CHODBA	50,9	SÁDKOKARTONOVÝ + KAZETOVÝ	2685	
68	INSPEKČNÍ POKOUJ.	14,1	SÁDKOKARTONOVÝ	2685	
69	INSPEKČNÍ POKOUJ.	18,4	SÁDKOKARTONOVÝ	2685	
70	WC ZAMĚSTNANCŮ – MUŽ	1,3	SÁDKOKARTONOVÝ	2685	Sádkartonový podhled z desek impregnovaných
71	PŘEDSÍŇ	2,3	SÁDKOKARTONOVÝ	2400	Sádkartonový podhled z desek impregnovaných
72	WC ZAMĚSTNANCŮ – ŽENY	1,3	SÁDKOKARTONOVÝ	2685	Sádkartonový podhled z desek impregnovaných
73	UMÝVÁRNA ZAMĚSTNANCŮ	10,1	SÁDKOKARTONOVÝ	2400,2700	Sádkartonový podhled z desek impregnovaných spájaný se vyvýšeným místem.

## LEGENDA PODHLÉDŮ

	MINERÁLNÍ KAZETOVÝ PODHLAD Z DESEK Z MINERÁLNÍ VLŦNY, ROZMĚR KAZET 300x1200x15 (20) mm, KOVOVÁ KONSTRUKCE PODHLADU S VÍDELNÍMI PROFILY ŠÍŘKY 24 mm BÍLÉ LAKOVANÝMI, DESKY PODHLADU VÝJMATELNÉ, ROZMĚR RÁSTRU 300/1200 A 300/1600 mm, KAŽDOU KAZETU KOTVÍ 4 SPONAMI.
	CELISTVÝ PODHLAD ZE SÁDKOKARTONOVÝCH DESEK TL. 15 mm (STANDARDNÍCH, VE VLHKÝCH PROSTORECH IMPREGNOVANÝCH), MONTÁŽ NA ZAVĚŠENOU KOVOVOU JEDNOVRSTVOU KONSTRUKCI (ROŠT V JEDNÉ ÚROVNI) NEBO DVOUVRSTVOU KONSTRUKCI (ROŠT VE DVĚCH ÚROVNÍCH). PODLE POTŘEBY BUDOVY V PODHLADU UMÍSTĚNA VESTAVĚNÁ SÁDKOKARTONOVÁ REVIZNÍ DVÍŘKA OSVĚTLOVACÍ TĚLESA BUDOVY ZAPUŠTĚNÁ.

## POZNÁMKA

- VÝŠKOVÁ ÚROVŇ SH=SPODNÍHO LÍCE PODHLADU QD ČISTÉ PODLAHY JE UVEDENA V [mm].
- KAŽDOU KAZETU PODHLADU KOTVÍ SPONAMI.
- V MÍSTNOSTECH SE ZVÝŠENOU VLHKOSTÍ BUDOV SÁDKOKARTONOVÉ PODHLADY PŘEVEDENY ZE SÁDKOKARTONOVÝCH DESEK IMPREGNOVANÝCH (V LÉGENDE).
- V PŘÍPADĚ, ŽE SE LÍŠÍ UMÍSTĚNÍ SVĚTEL A VÝSTĚK VZT VE VÝKRESE PODHLADŮ A VE VÝKRESECH DANYCH PROFESÍ, PLATÍ UMÍSTĚNÍ VE STAVBNÍM VÝKRESE PODHLADŮ.
- V MÍSTĚ ROZDÍLNÝCH VÝŠEK PODHLADŮ BUDOVY PŘEVEDENA ZE SÁDK PODHLADŮ I SVISLÁ PŘECHODOVÁ ČELA.

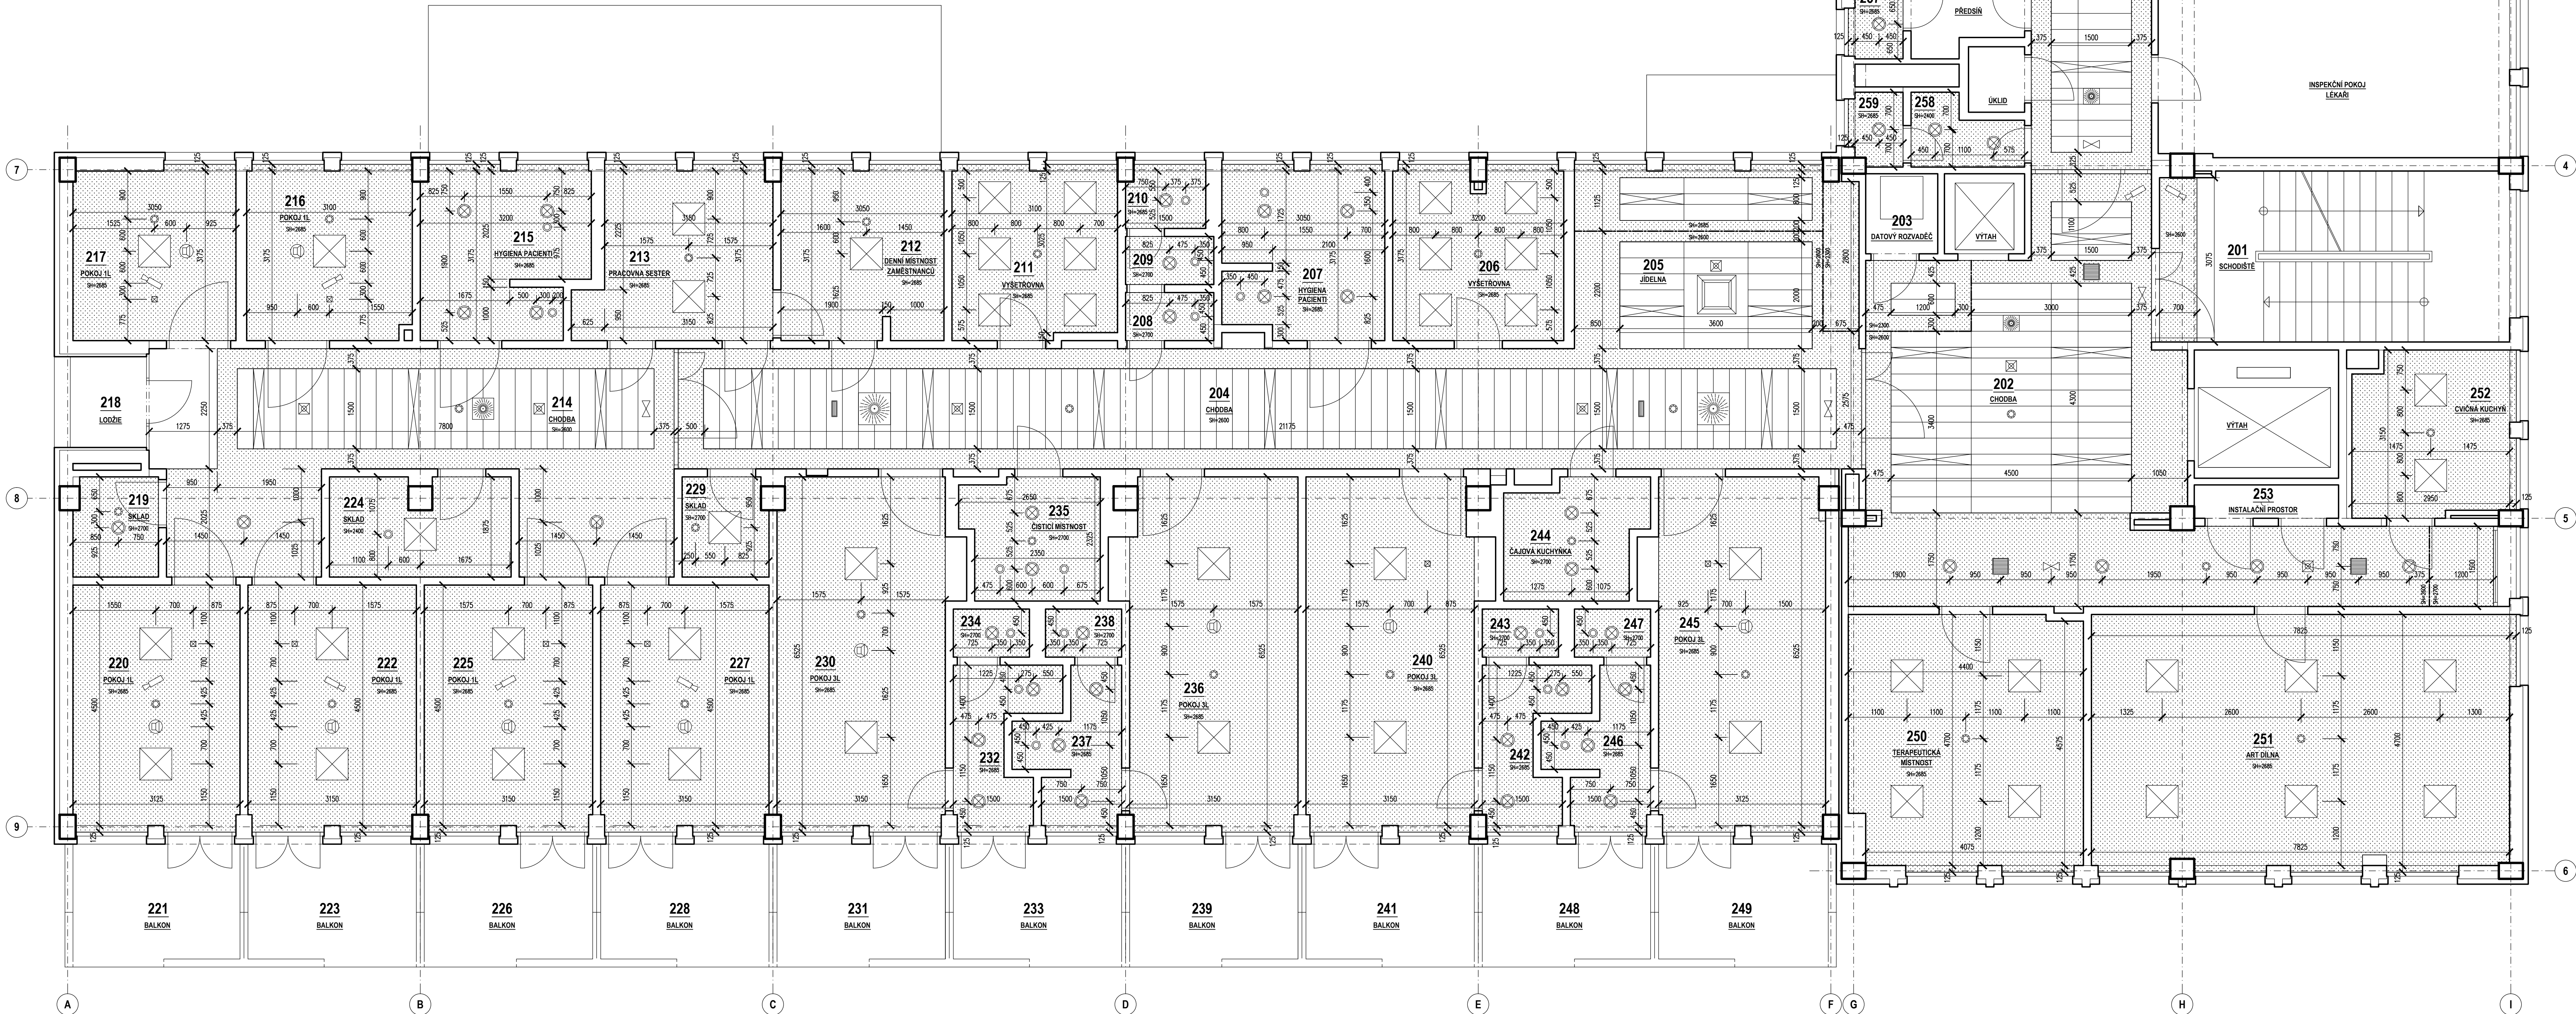

## NEMOCNICE S POLIKLINIKOU HAVÍŘOV

NEMOCNICE S POLIKLINIKOU  
HAVÍŘOV, JIHOVÝCHODNÍ ČÁST  
Dálnice 115/204, 738 01 Havířov

Generální projektant:  
MEDICOPROJECT, s.r.o.  
Košice 48, 618 00, BRNO  
tel: 541 211 400  
medicoproject@medicoproject.cz  
http://www.medicoproject.cz

Hlavní inženýr projektu:  
Ing. VLADIMÍR KUNDERA  
Ing. LUDĚK VAGULA

Alce:  
**Rekonstrukce pavilonu psychiatrie  
NsP Havířov, p.o.**

Zpracovatel dat:  
MEDICOPROJECT, s.r.o.  
STAVEBNÍ PRŮJEKT KANCELÁŘ  
Košice 48, 618 00, BRNO  
tel: 541 211 400  
medicoproject@medicoproject.cz

Obje (SO):  
SO 01 - Rekonstrukce pavilonu psychiatrie

Část PD:  
Architektonicko-stavební řešení

Platba:  
Půdorys 2.NP - podhlady

## DOKUMENTACE PRO PROVÁDĚNÍ STAVBY

Autorská práva:  
Sponzor:

Výkres:  
Ing. ANTONÍN RUŽIČKA

Platba:  
Ing. VLADIMÍR KUNDERA  
Ing. LUDĚK VAGULA

Alce:  
**Rekonstrukce pavilonu psychiatrie  
NsP Havířov, p.o.**

Zpracovatel dat:  
MEDICOPROJECT, s.r.o.  
STAVEBNÍ PRŮJEKT KANCELÁŘ  
Košice 48, 618 00, BRNO  
tel: 541 211 400  
medicoproject@medicoproject.cz

Obje (SO):  
SO 01 - Rekonstrukce pavilonu psychiatrie

Část PD:  
Architektonicko-stavební řešení

Platba:  
Půdorys 2.NP - podhlady

Obje (SO):  
SO 01 - Rekonstrukce pavilonu psychiatrie

Část PD:  
Architektonicko-stavební řešení

Platba:  
Půdorys 2.NP - podhlady