


-  REPRODUKTOR 100V, EN54, 3-6W, NÁSTĚNNÝ
-  REPRODUKTOR 100V, EN54, 3-6W, NÁSTĚNNÝ, VENKOVNÍ
-  MODUL DOHLEDU LINKY
-  TLAČÍTKO OTEVŘENÍ DVEŘÍ

–ŘÍDÍCÍ JEDNOTKA, ZESILOVAČE, MODUL NAPÁJENÍ

— KABELÁŽ BEZ POŽADAVKU NA CELISTVOST ZA PODMÍNEK POŽÁRU

C.M.	OČEL MÍSTNOSTI	m <sup>2</sup>
301	SCHODIŠTĚ	20,2
302	CHODBA	41,0
303	ROZVADOČ. MAR.	4,4
304	CHODBA	77,5
305	DENNÍ MÍSTNOST ZAMĚSTNANCŮ	12,0
306	PŘEDSÍN	1,6
307	WC ZAMĚSTNANCŮ	1,3
308	SPROCHA ZAMĚSTNANCŮ	1,6
309	OKLID	4,7
310	ČISTÍCÍ MÍSTNOST	9,4
311	PŘEDSÍN	5,2
312	SPROCHA ZAMĚSTNANCŮ	1,8
313	WC ZAMĚSTNANCŮ	1,3
314	WC ZAMĚSTNANCŮ	1,3
315	VYŠETŘOVNA	9,7
316	VYŠETŘOVNA	10,3
317	POKOUJ 2L	14,9
318	HYGIENA PACIENTŮ	4,9
319	PŘEDSÍN	2,4
320	SPROCHA PACIENTŮ	2,5
321	SKLAD	4,7
322	HYGIENA PACIENTŮ	9,8
323	LOUŽE	3,0
324	POKOUJ 2L	16,5
325	HYGIENA PACIENTŮ	3,2
326	BALKON	7,2
327	POKOUJ 2L	16,5
328	BALKON	7,2
329	HYGIENA PACIENTŮ	3,2
330	POKOUJ 2L	16,5
331	HYGIENA PACIENTŮ	3,2
332	BALKON	7,2
333	POKOUJ 2L	16,5
334	BALKON	7,2
335	HYGIENA PACIENTŮ	3,2
336	POKOUJ 2L	16,5
337	HYGIENA PACIENTŮ	3,2

538	BALKON	7,2
539	POKŮJ 2L	16,5
540	BALKON	7,2
541	HYGIENA PACIENTŮ	3,0
542	POKŮJ 2L	16,5
543	HYGIENA PACIENTŮ	3,2
544	BALKON	7,2
545	POKŮJ 2L	16,5
546	BALKON	7,2
547	HYGIENA PACIENTŮ	3,2
548	POKŮJ 2L	16,5
549	HYGIENA PACIENTŮ	3,2
550	BALKON	7,2
551	SESTERNA	20,4
552	BALKON	7,2
553	SKLAD	3,2
554	POKŮJ 3L	19,1
555	HYGIENA PACIENTŮ	4,0
556	POKŮJ 3L	18,8
557	HYGIENA PACIENTŮ	4,7
558	SKLAD	8,0
559	ADMINISTRATIVNÍ PRACOVNÍK	9,2
560	INSTALAČNÍ PROSTOR	1,9
561	JEDLENA, SPOLEČENSKÁ MÍSTNOST	51,4
562	CHODBA	28,2
563	DENNÍ MÍSTNOST ZAMĚSTNANCŮ	16,9
564	HYGIENA ZAMĚSTNANCŮ	2,3
565	WC ZAMĚSTNANCŮ	1,7
566	TERAPEUTICKÁ MÍSTNOST	30,0
567	SPORTOVNÍ MÍSTNOST	31,9
568	TERAPEUTICKÁ MÍSTNOST	71,1
569	OPEROČNÍKOVÁ MÍSTNOST	10,4
570	SKLAD	4,3
571	ŠATNA PACIENTŮ	9,9
572	ČEKÁRNA	10,6
573	WC IMOBILNÍ	5,2
574	ČAJOVÁ KUCHYŇKA	8,8

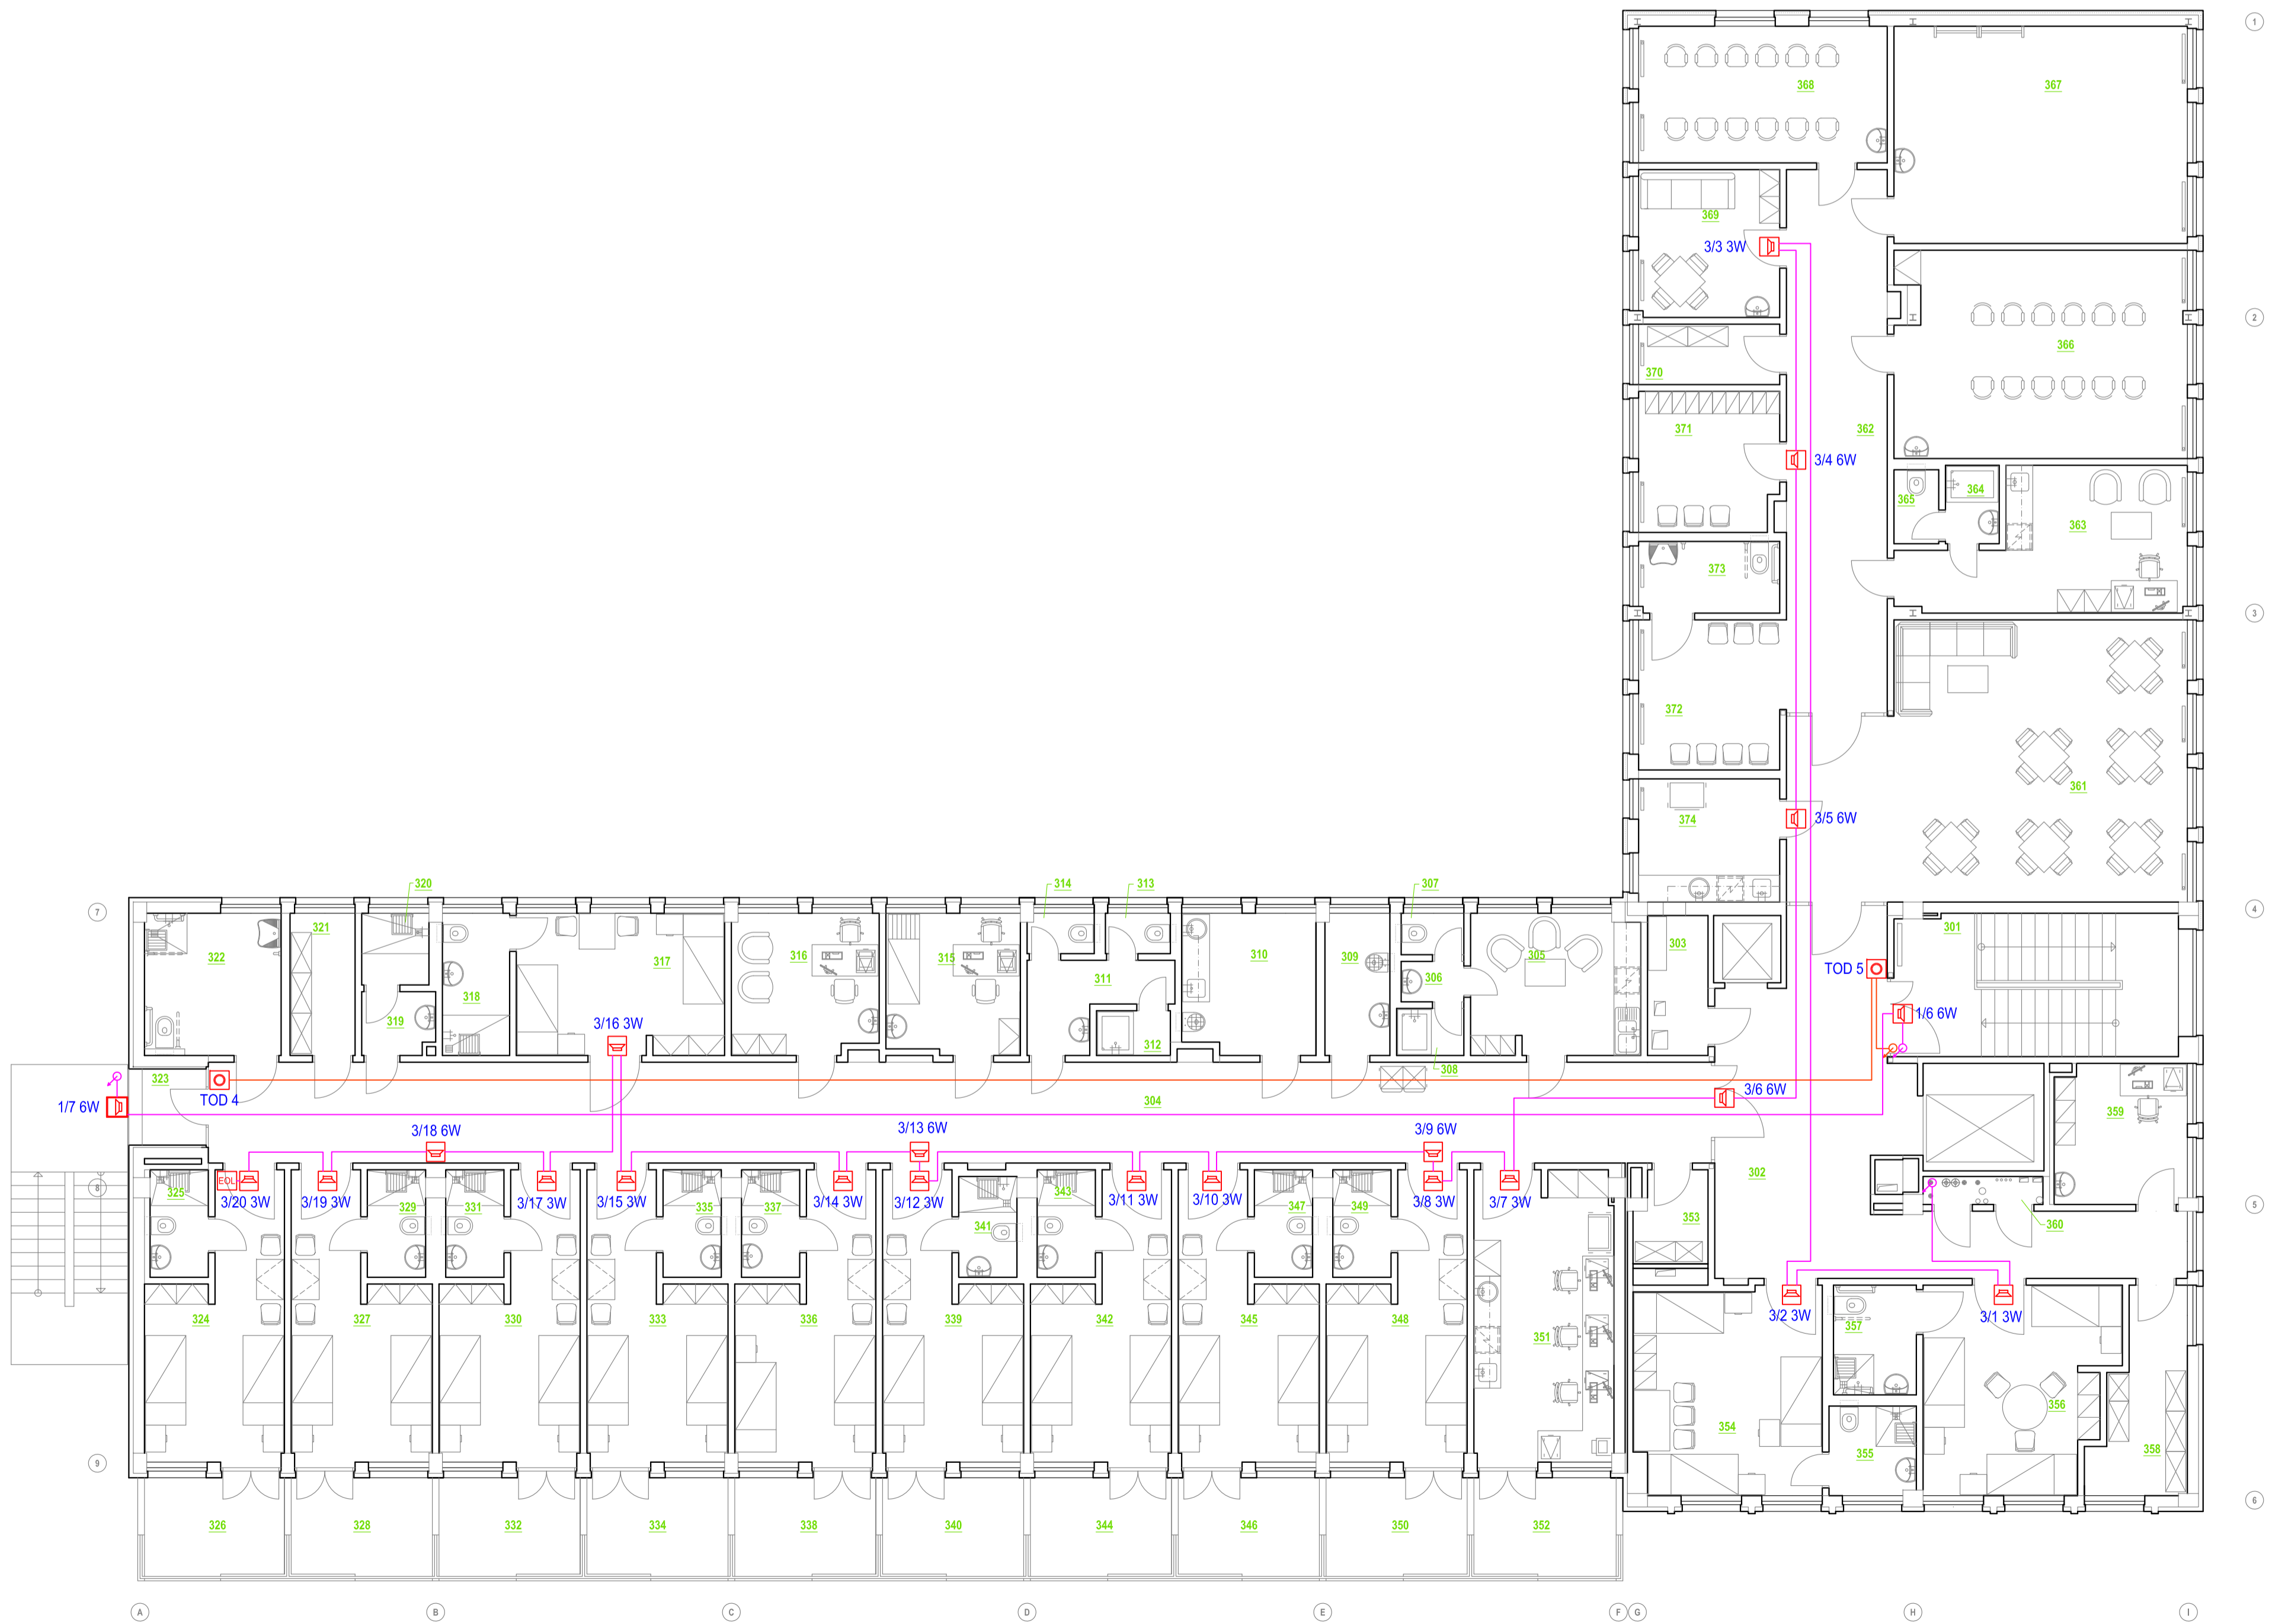

<b>NEMOCNICE S POLIKLINIKOU HAVÍŘOV</b>		<b>DOKUMENTACE PRO PROVÁDĚNÍ STAVBY</b>	
Stavebník: NEMOCNICE S POLIKLINIKOU HAVÍŘOV, příspěvková organizace Dělnická 1132/24, 736 01 Havířov	Autorizační razítko:	Schema:	
Generální projektant: MEDICOPROJECT s.r.o. Kroftova 45, 616 00 BRNO tel.: 541 211 409 medicoproject@medicoproject.cz http://www.medicoproject.cz			
Hlavní inženýr projektu: Ing. VLADIMÍR KUNDERA Ing. LUDEK VACULA		±0,000=279,30 Bpv	
Akce: <b>Rekonstrukce pavilonu psychiatrie          nSp Havířov, p.o.</b>			
Zpracovatel části: 	Zodpovědný projektant ing. Milan Letev	Vypracoval Viktor Sokolov	PARE: 
Soubor (PS): PS 04 - Elektrická požární signalizace			
Část PD: Nouzový zvukový systém		DATUM: ZAKÁŽK. ČÍSLO:	LISTOPAD 2016 DPS-07-2016
Příloha: Půdrys 3.NP		Formát Stupeň Měřítko	A1 D.P.S. Číslo přílohy <b>D.5-8</b>
		1:100	