


VYTÝČOVACÍ BODY

BOD	X	Y
B1	-459911,188	-1108244,721
B2	-459901,161	-1108254,381
B3	-459915,800	-1108269,577
B4	-459925,827	-1108259,917
B5	-459918,952	-1108252,779
B6	-459917,281	-1108251,046
B7	-459920,882	-1108247,577
B8	-459922,552	-1108249,310

POZNÁMKA

B1-B8
BODY OBVODOVÉHO ZDIVA
= ÚROVEŇ PODLAHY 1NP STÁVAJÍCÍHO OBJEKTU
±0,000 ÚROVEŇ PODLAHY PRÍZEMÍ

±0,000 cca 277,80 nutno ověřit

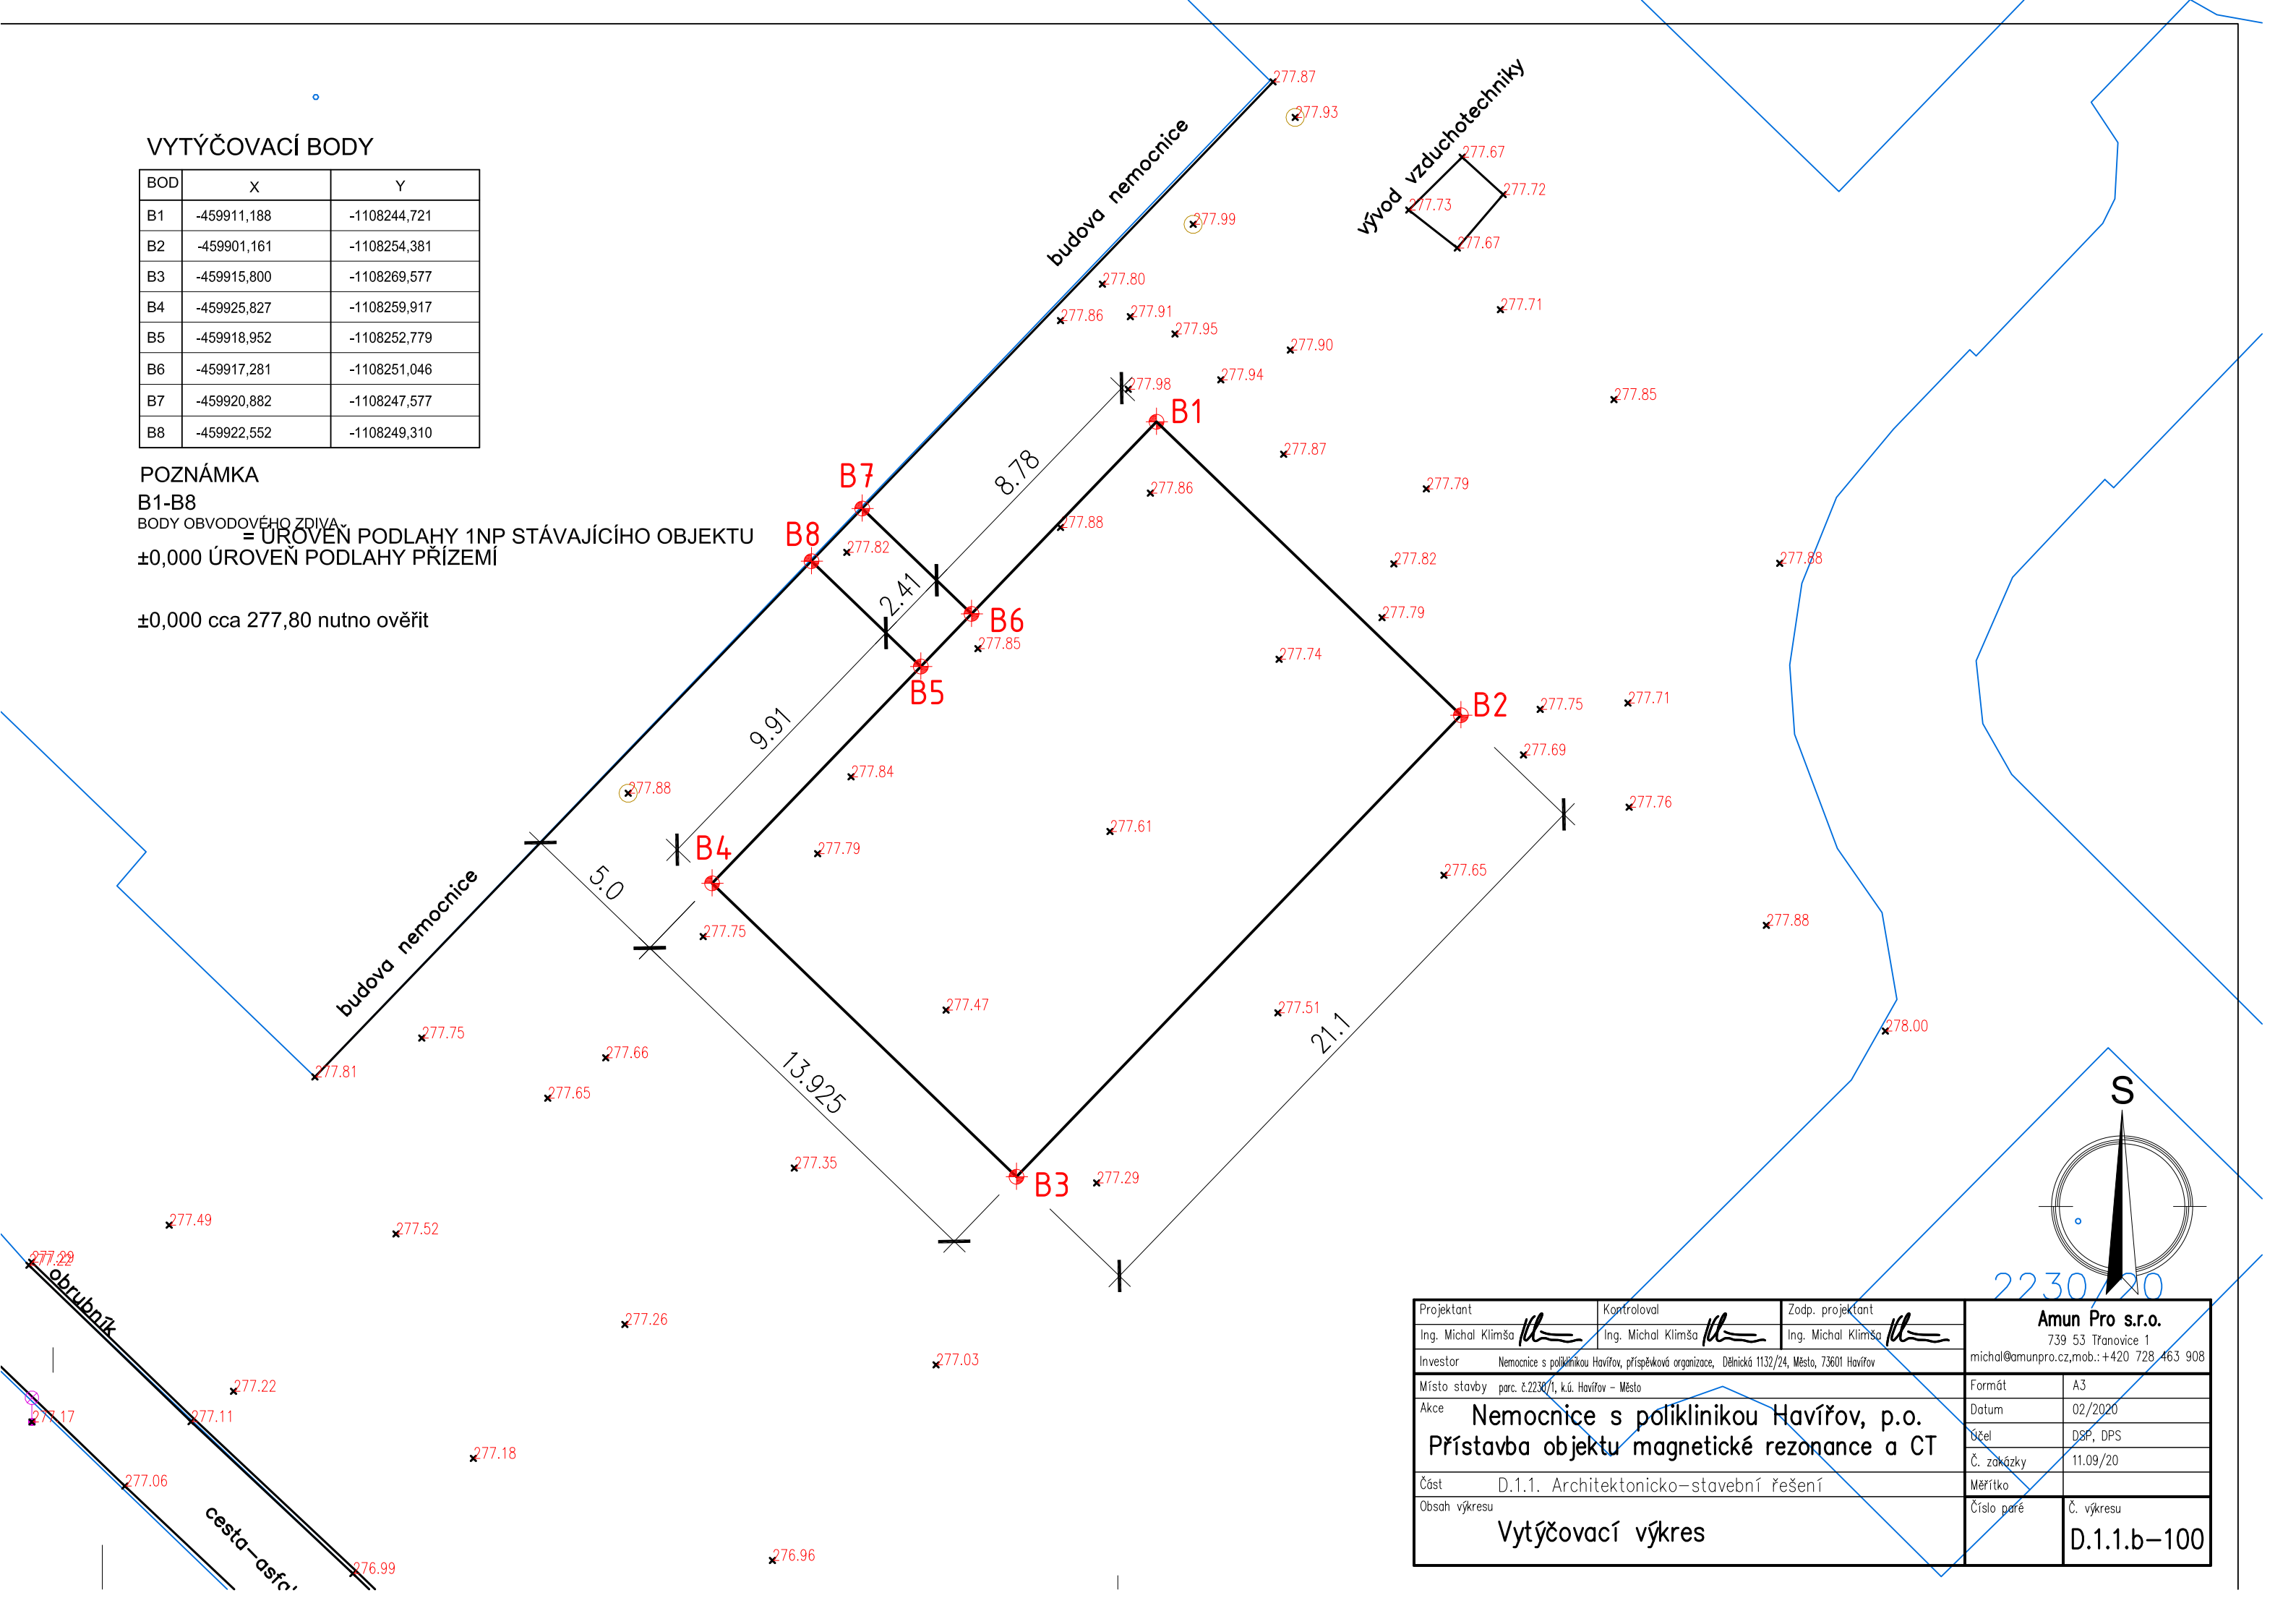

Projektant	Kontroloval	Zodp. projektant	Amun Pro s.r.o. 739 53 Tránovice 1 michal@amunpro.cz, mob.: +420 728 463 908	
Ing. Michal Klimša	Ing. Michal Klimša	Ing. Michal Klimša		
Investor	Nemocnice s poliklinikou Havířov, příspěvková organizace, Dělnická 1132/24, Město, 73601 Havířov		Formát	A3
Místo stavby	parc. č. 2230/1, k.ú. Havířov – Město		Datum	02/2020
Akce	Nemocnice s poliklinikou Havířov, p.o. Přístavba objektu magnetické rezonance a CT		Účel	DSP, DPS
			Č. zakázky	11.09/20
Část	D.1.1. Architektonicko–stavební řešení		Měřítko	
Obsah výkresu	Vytýčovací výkres		Číslo paré	Č. výkresu D.1.1.b–100