

LEGENDA

ČÍSLO MÍST.	ÚČEL MÍSTNOSTI	PLOCHA M ²	PODLAHA	OPRAVA STĚN	STROP	PŘEDVÍTKA
201	SKLAD PRÁDLA	18,06	PVC	ŠT	ŠT	SL
202	TOILETNA	30,32	PVC	ŠT	ŠT	SL
203	POKOJ	18,50	PVC	ŠT, OB 1500, N 1500	ŠT	SL
204	POKOJ	18,50	PVC	ŠT, OB 1500, N 1500	ŠT	SL
205	POKOJ - IZOLACE	10,75	PVC	ŠT, OB 1500, N 1500	ŠT	SL
206	POKOJ	18,50	PVC	ŠT, OB 1500, N 1500	ŠT	SL
207	VYŠETŘOVNA	18,50	PVC	ŠT, OB 800	ŠT	SL
208	SESTRY	10,75	PVC	ŠT, OB 1500, N 1500	ŠT	SL
209	POKOJ	18,50	PVC	ŠT, OB 1500, N 1500	ŠT	SL
210	POKOJ	18,50	PVC	ŠT, OB 1500, N 1500	ŠT	SL
211	VÝTAH LŮŽKOVÝ	6,68				
212	SALEK	20,55	ANTISTAT. PODLAHA	OB 3420	OB	SL
213	ZAKROKOVÝ SALEK	19,95	ANTISTAT. PODLAHA	OB 3420	OB	SL
214	KARTOFĚKA	7,52	PVC	ŠT, OB 2000	ŠT	SL
215	POKOJ	19,35	PVC	ŠT, N	ŠT	SL
216	POKOJ	20,55	PVC	ŠT, N	ŠT	SL
217	SPRCHA - PACIENTI	9,00	KERAM. DLAŽBA	ŠT, OB 2000	ŠT	-
218	WC - PACIENTI	9,74	KERAM. DLAŽBA	ŠT, OB 2000	ŠT	-
219	POKOJ	16,57	PVC	ŠT, OB 1500, N 1500	ŠT	SL
220	POKOJ	9,92	PVC	ŠT, OB 1500, N 1500	ŠT	SL
221	POKOJ	18,50	PVC	ŠT, OB 1500, N 1500	ŠT	SL
222	SPRCHA - PACIENTI	9,95	KERAM. DLAŽBA	ŠT, OB 2000	ŠT	-
223	WC - PACIENTI	-	-	ŠT, OB 2000	ŠT	-
224	PŘEDSÍN	7,61	-	ŠT, OB 2000	ŠT	-
225	ITĚROVNA	3,63	-	ŠT, OB 2000	ŠT	-
226	KUCHYŇKA	12,46	-	ŠT, OB 1500	ŠT	-
227	POKOJ	28,55	PVC	ŠT, OB 2000, N 1500	ŠT	SL
228	CHODBA	78,17	PVC	ŠT, OB 1900	ŠT	SL
229	WC - ZAMĚSTNANCI	1,02	KERAM. DLAŽBA	Š, OB 2000	ŠT	-

LEGENDA HMOT

- 20110 Z KERAMICKÝCH PLYNŮ NA HL 2,5
DOZDÍKAT Z PENĚ OMIT 100 NA HL 2,5
STÁJANÍ KONSTRUKCE
VIBROURANÉ KONSTRUKCE

STĚNY

- ŠT - STUKOVÁ OMITKA ŠS - STĚNÁČÍ
ŠI - STUKOVÁ OMITKA - VYSTRAHENÍ 30-50%
OB - OBKLAD BÉŽKOVÝ
N - NASTŘÍK VARIOPANT
SL - SOULAK KERAMICKÝ
ŠL - SOULAK LÍST

ÚPRAVA PARAPETŮ


- Ø - OBKLAD KERAMICKOU DLAŽBOU
Ø - OBKLAD BÉŽKOVÝ
Ø - TERACOVÁ PARAPETI BESKA - STĚNÁČÍ

NOVÝ STAV

INF. STAVBA

REKONSTRUKCE,
PLICNÍHO PAVILONU
STAVEBNÍ ČÁST
PŮDORYS 2NP

07/93
01/94
14.44
1.50
E1 - 06

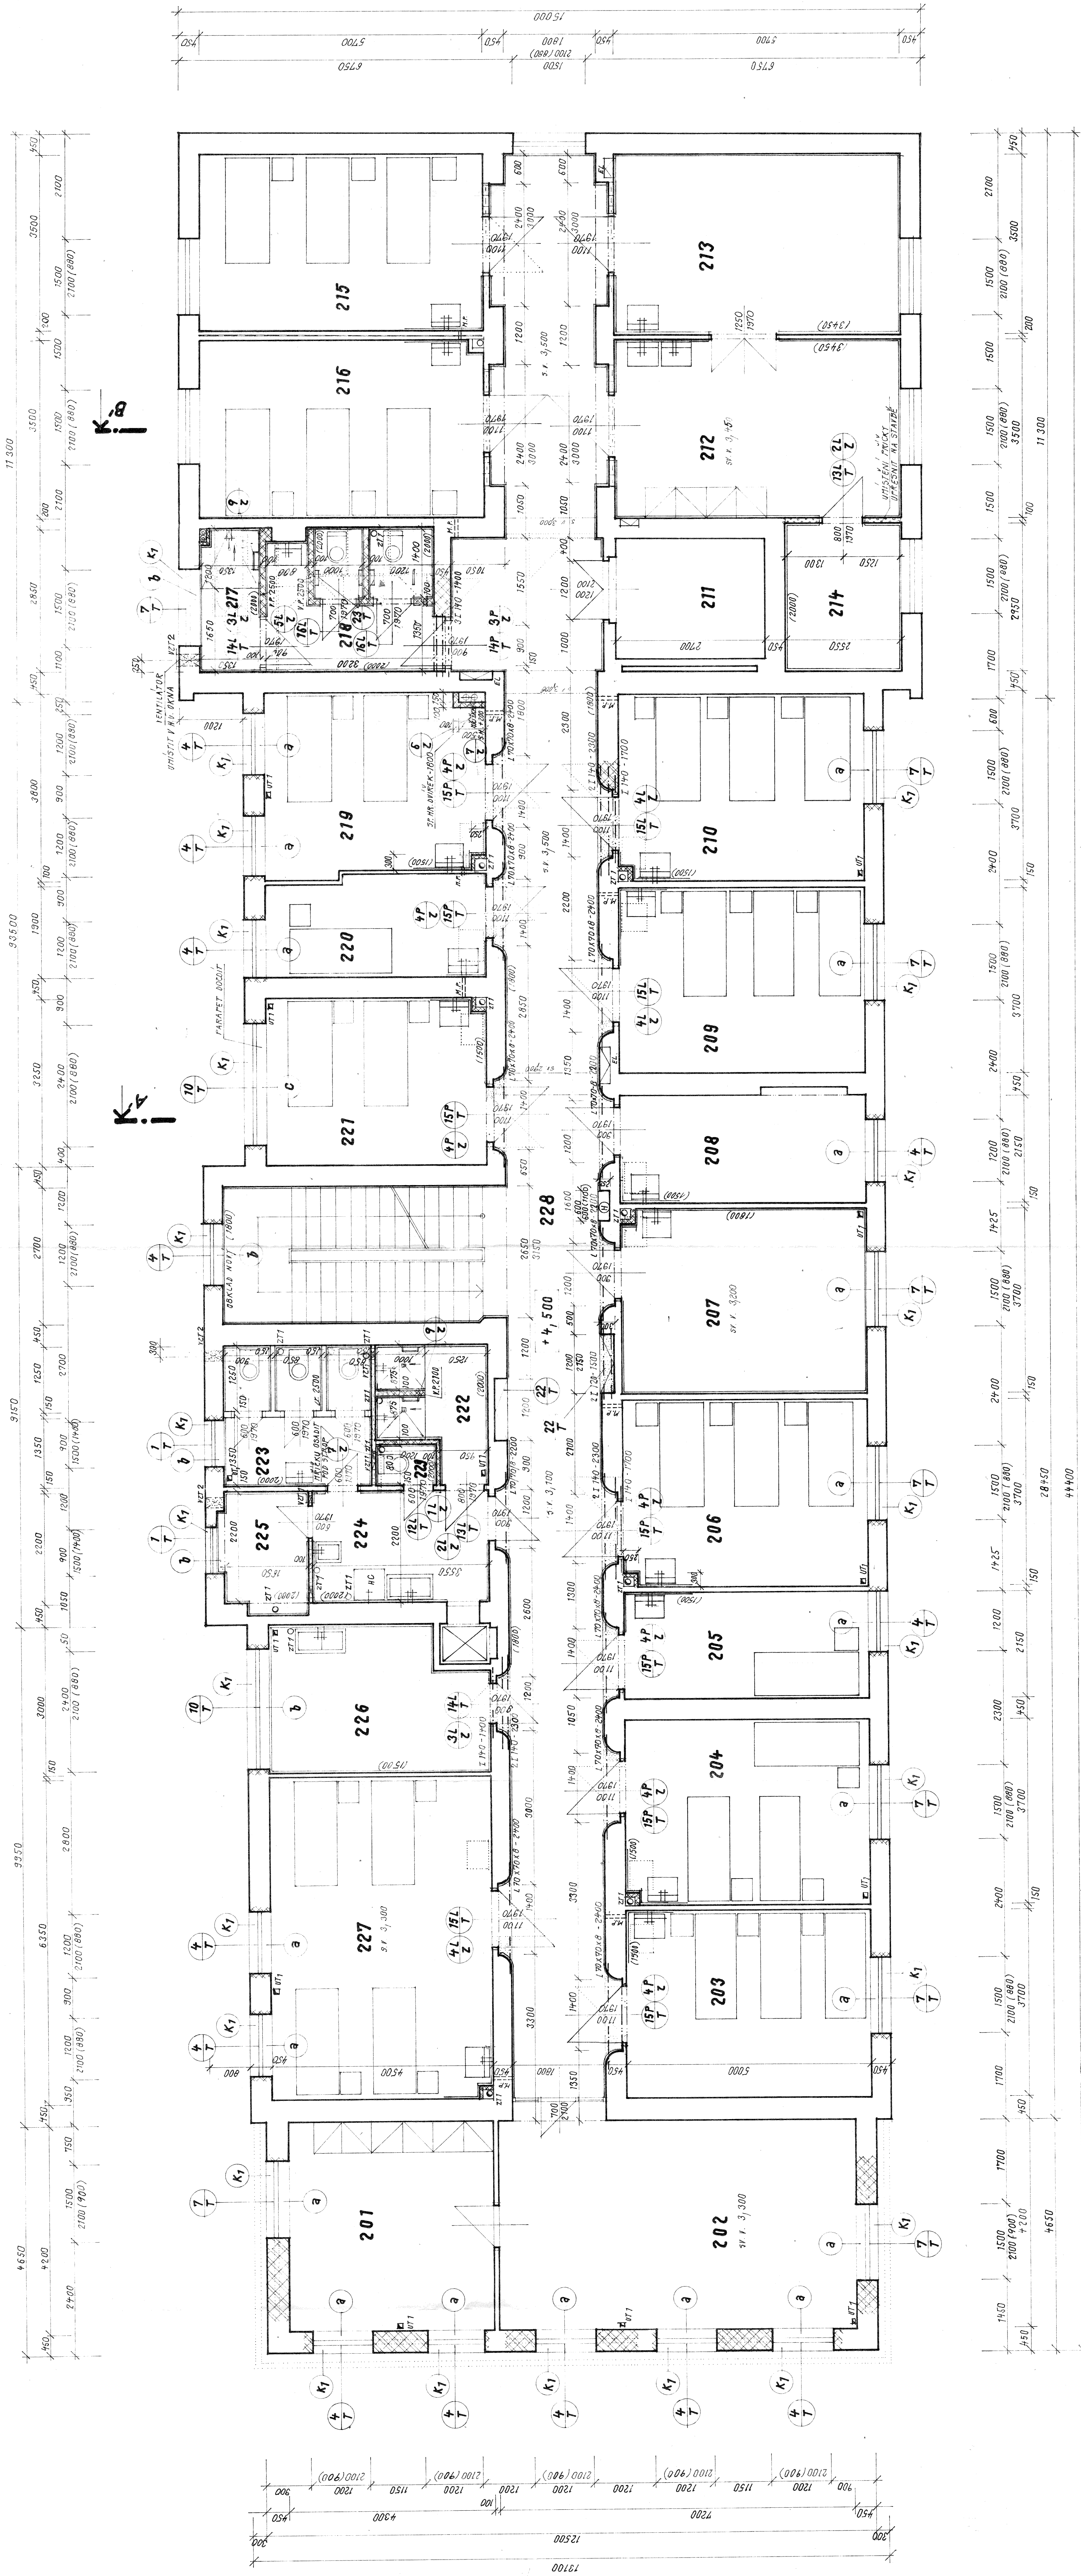

1.50

1.50

1.50

1.50