



PŮDORYS 6.NP–NOVÝ STAV

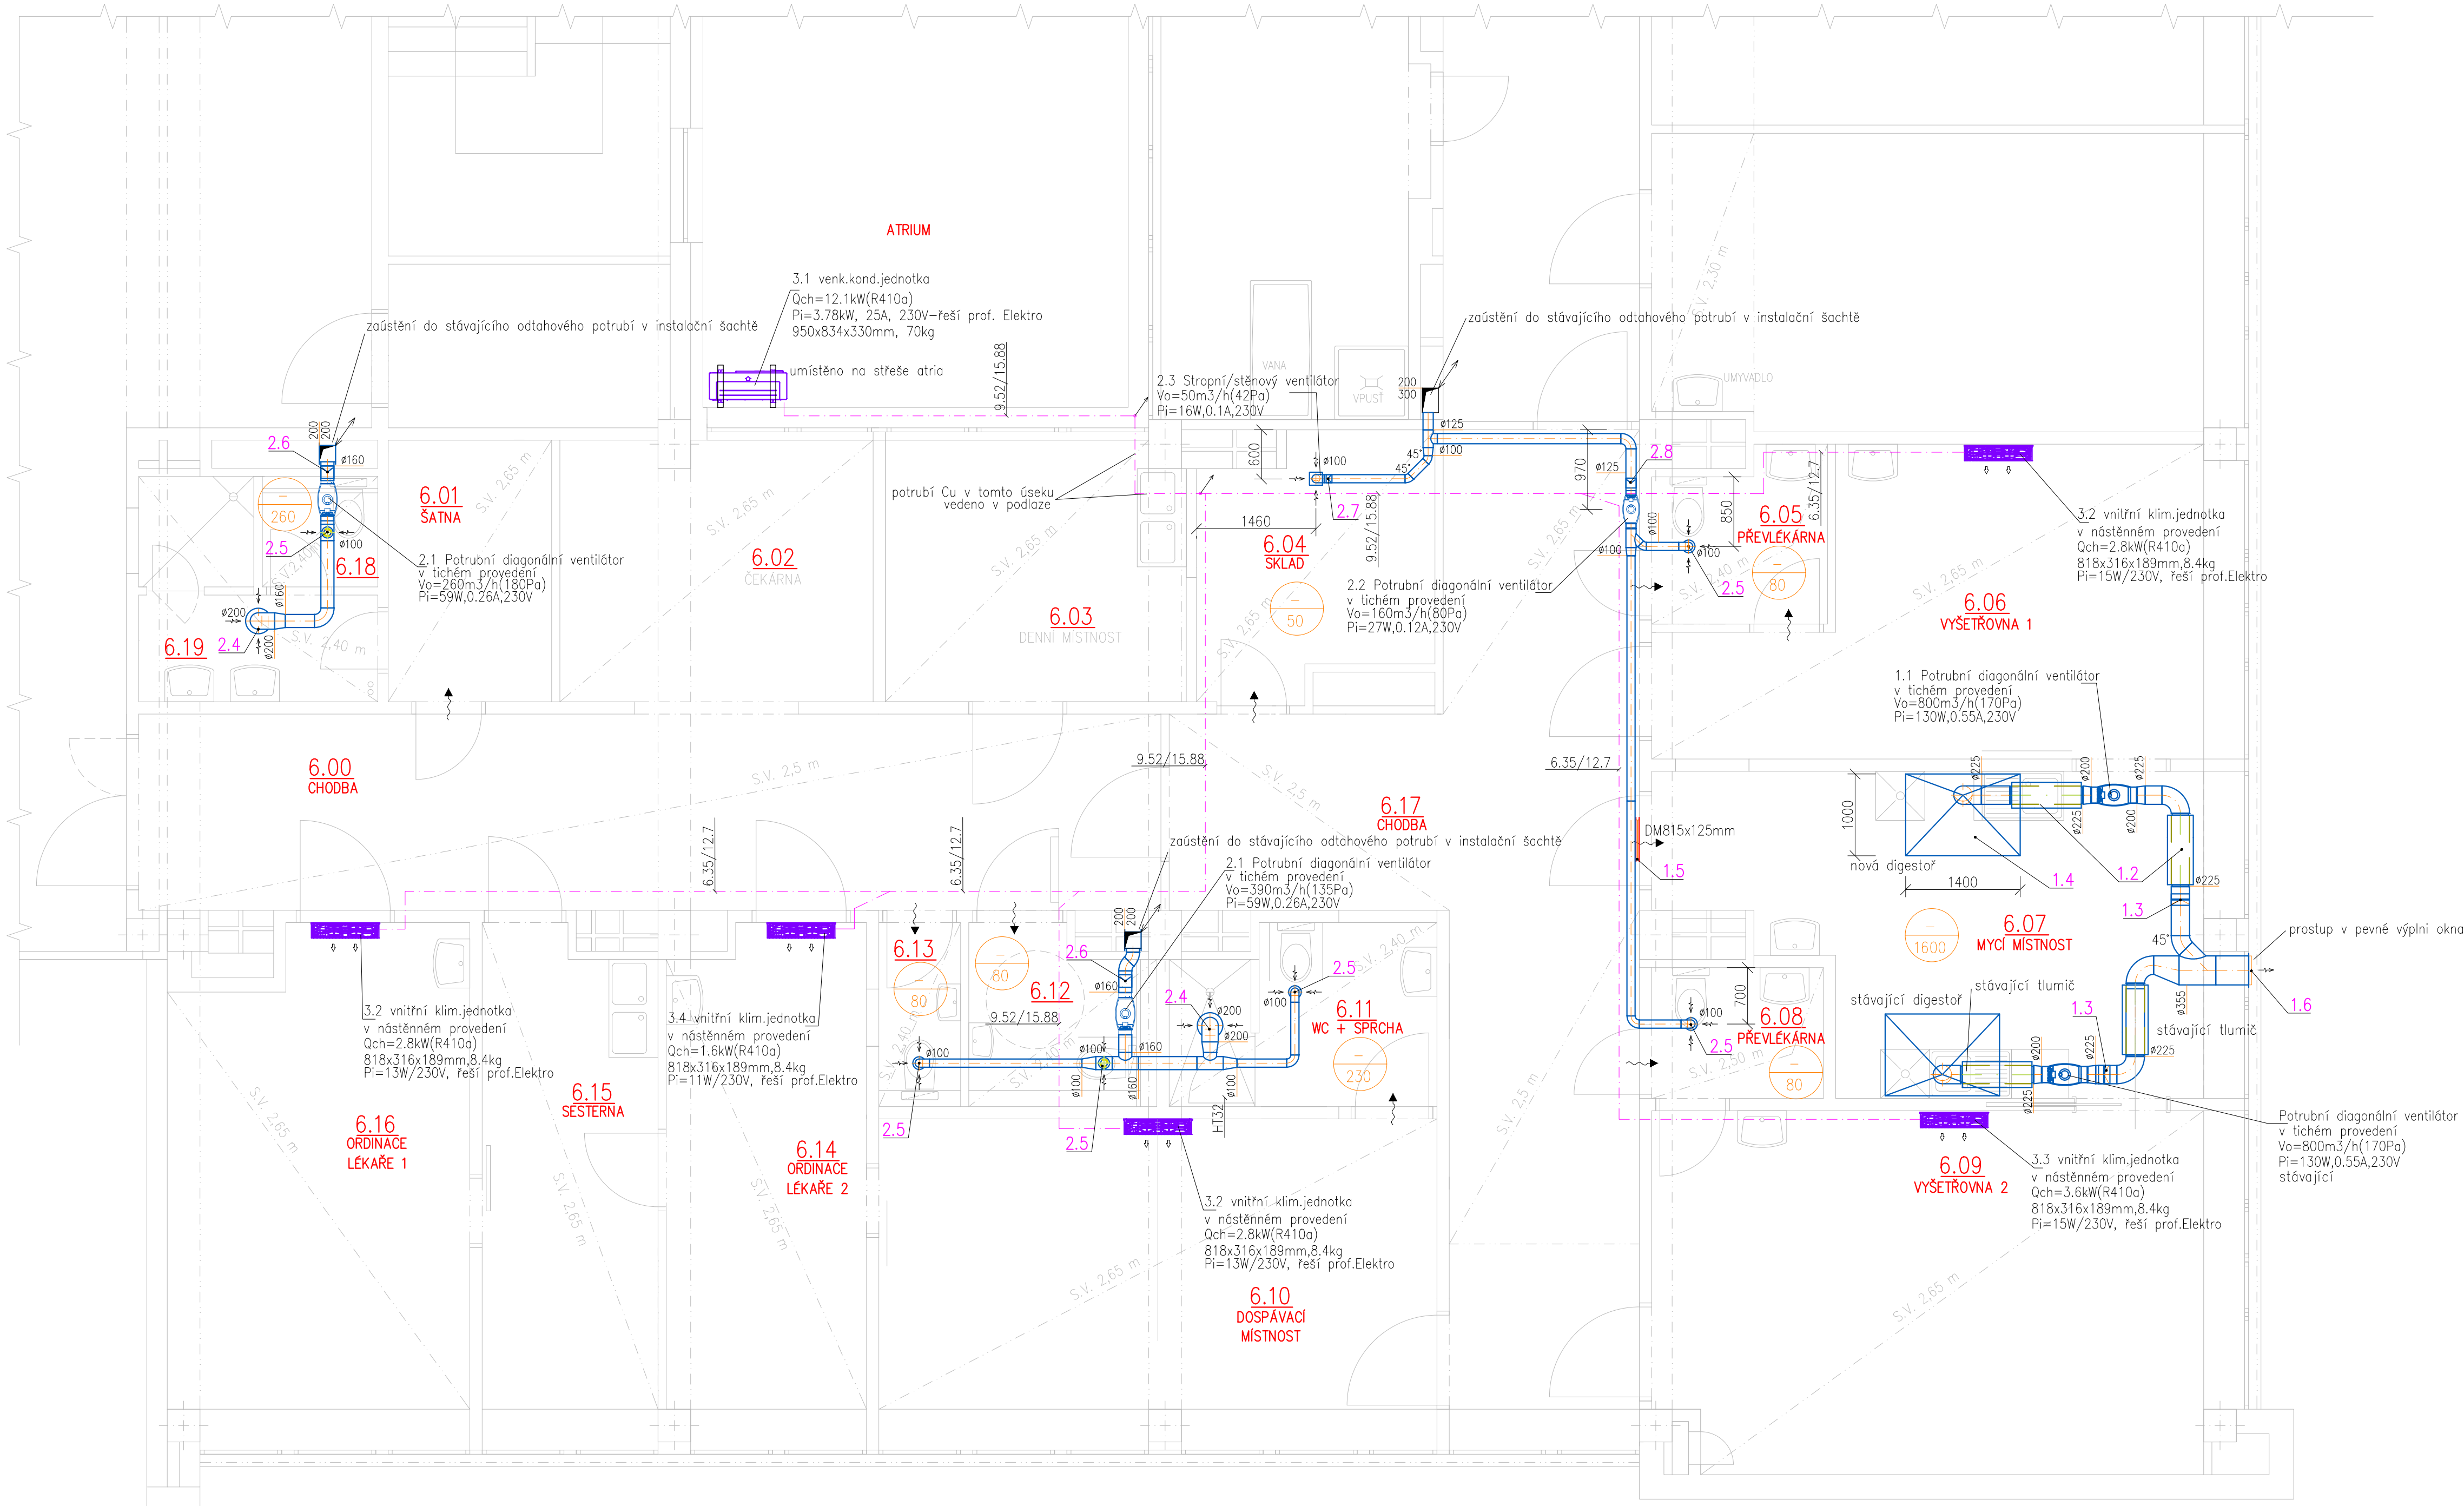

vzorové napojení potrubí do stoupačky – řez

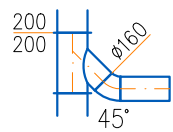

Legenda VZT:

odtahové spiro potrubí

potrubní tlumič hluku

zpětná klapka

odtahový distribuční prvek

klimatizační potrubí Cu (kapalina/plyn)

množství vzduchu v m³/h (přívod/odtah)

0,000 = PODLAHA 6NP

GENERÁLNÍ PROJEKTANT: HAMROZI s.r.o., Třinec, Staré Město, Pátní 411 sídlo: Pátní 411, 739 61 Třinec provozovna: Jablunkovská 50, 737 01 Český Těšín telefon, e-mail: +420 558 324 154, info@hamrozi.cz		ČÍSLO PŘÍK: 202010766	
HLAVNÍ INŽENÝR PROJEKTU Ing. David ŠOTKOVSKÝ		DATUM: červenec 2020	
VYPRACOVAL Ing. David KAPLAN		RAZÍTKO AUTORIZOVANÉ OSOBY	
ZODPOVĚDNÝ PROJEKTANT Ing. Marian KRISCHKE		ČÍSLO ZAKÁZKY	202010766
INVESTOR STAVBY Nemocnice s poliklinikou Karvíná-Ráj, příspěvková organizace, IČO: 00844853		ČÍSLO ARCHIVNÍ	142020
MÍSTO STAVBY Masarykova třída 900, 735 14 Orlová		POČET A4	6A4 (630x594 mm)
NÁZEV STAVBY: ROZŠÍŘENÍ GASTRO AMBULANCE ORLOVÁ		STUPEŇ	PDSP + PDPS
STAVEBNÍ OBJEKT S001 – LŮŽKOVÁ ČÁST a LÉČEBNA DLOUHODOBĚ NEMOCNÝCH		ČÍSLO DOKUMENTU	142020–S001–D.1.4.b.02
ČÁST D.1.4.b VZDUCHOTECHNIKA A CHLAZENÍ		MĚŘÍTKO:	ČÍSLO VÝKRESU:
OBSAH: PŮDORYS 6.NP–NOVÝ STAV		1:50	D.1.4.b.02