


PŮDORYS VYTÁPĚNÍ 6.NP – STÁVAJÍCÍ STAV

LEGENDA:

- POTRUBÍ ÚT PŘÍVODNÍ STÁVAJÍCÍ – DEMONTÁŽ
- POTRUBÍ ÚT VRATNÉ STÁVAJÍCÍ – DEMONTÁŽ
- DEMONTÁŽ STÁVAJÍCÍCH OTOPNÝCH TĚLES A REGISTRŮ
- STÁVAJÍCÍ STOUPACÍ POTRUBÍ, POŘADOVÉ ČÍSLO

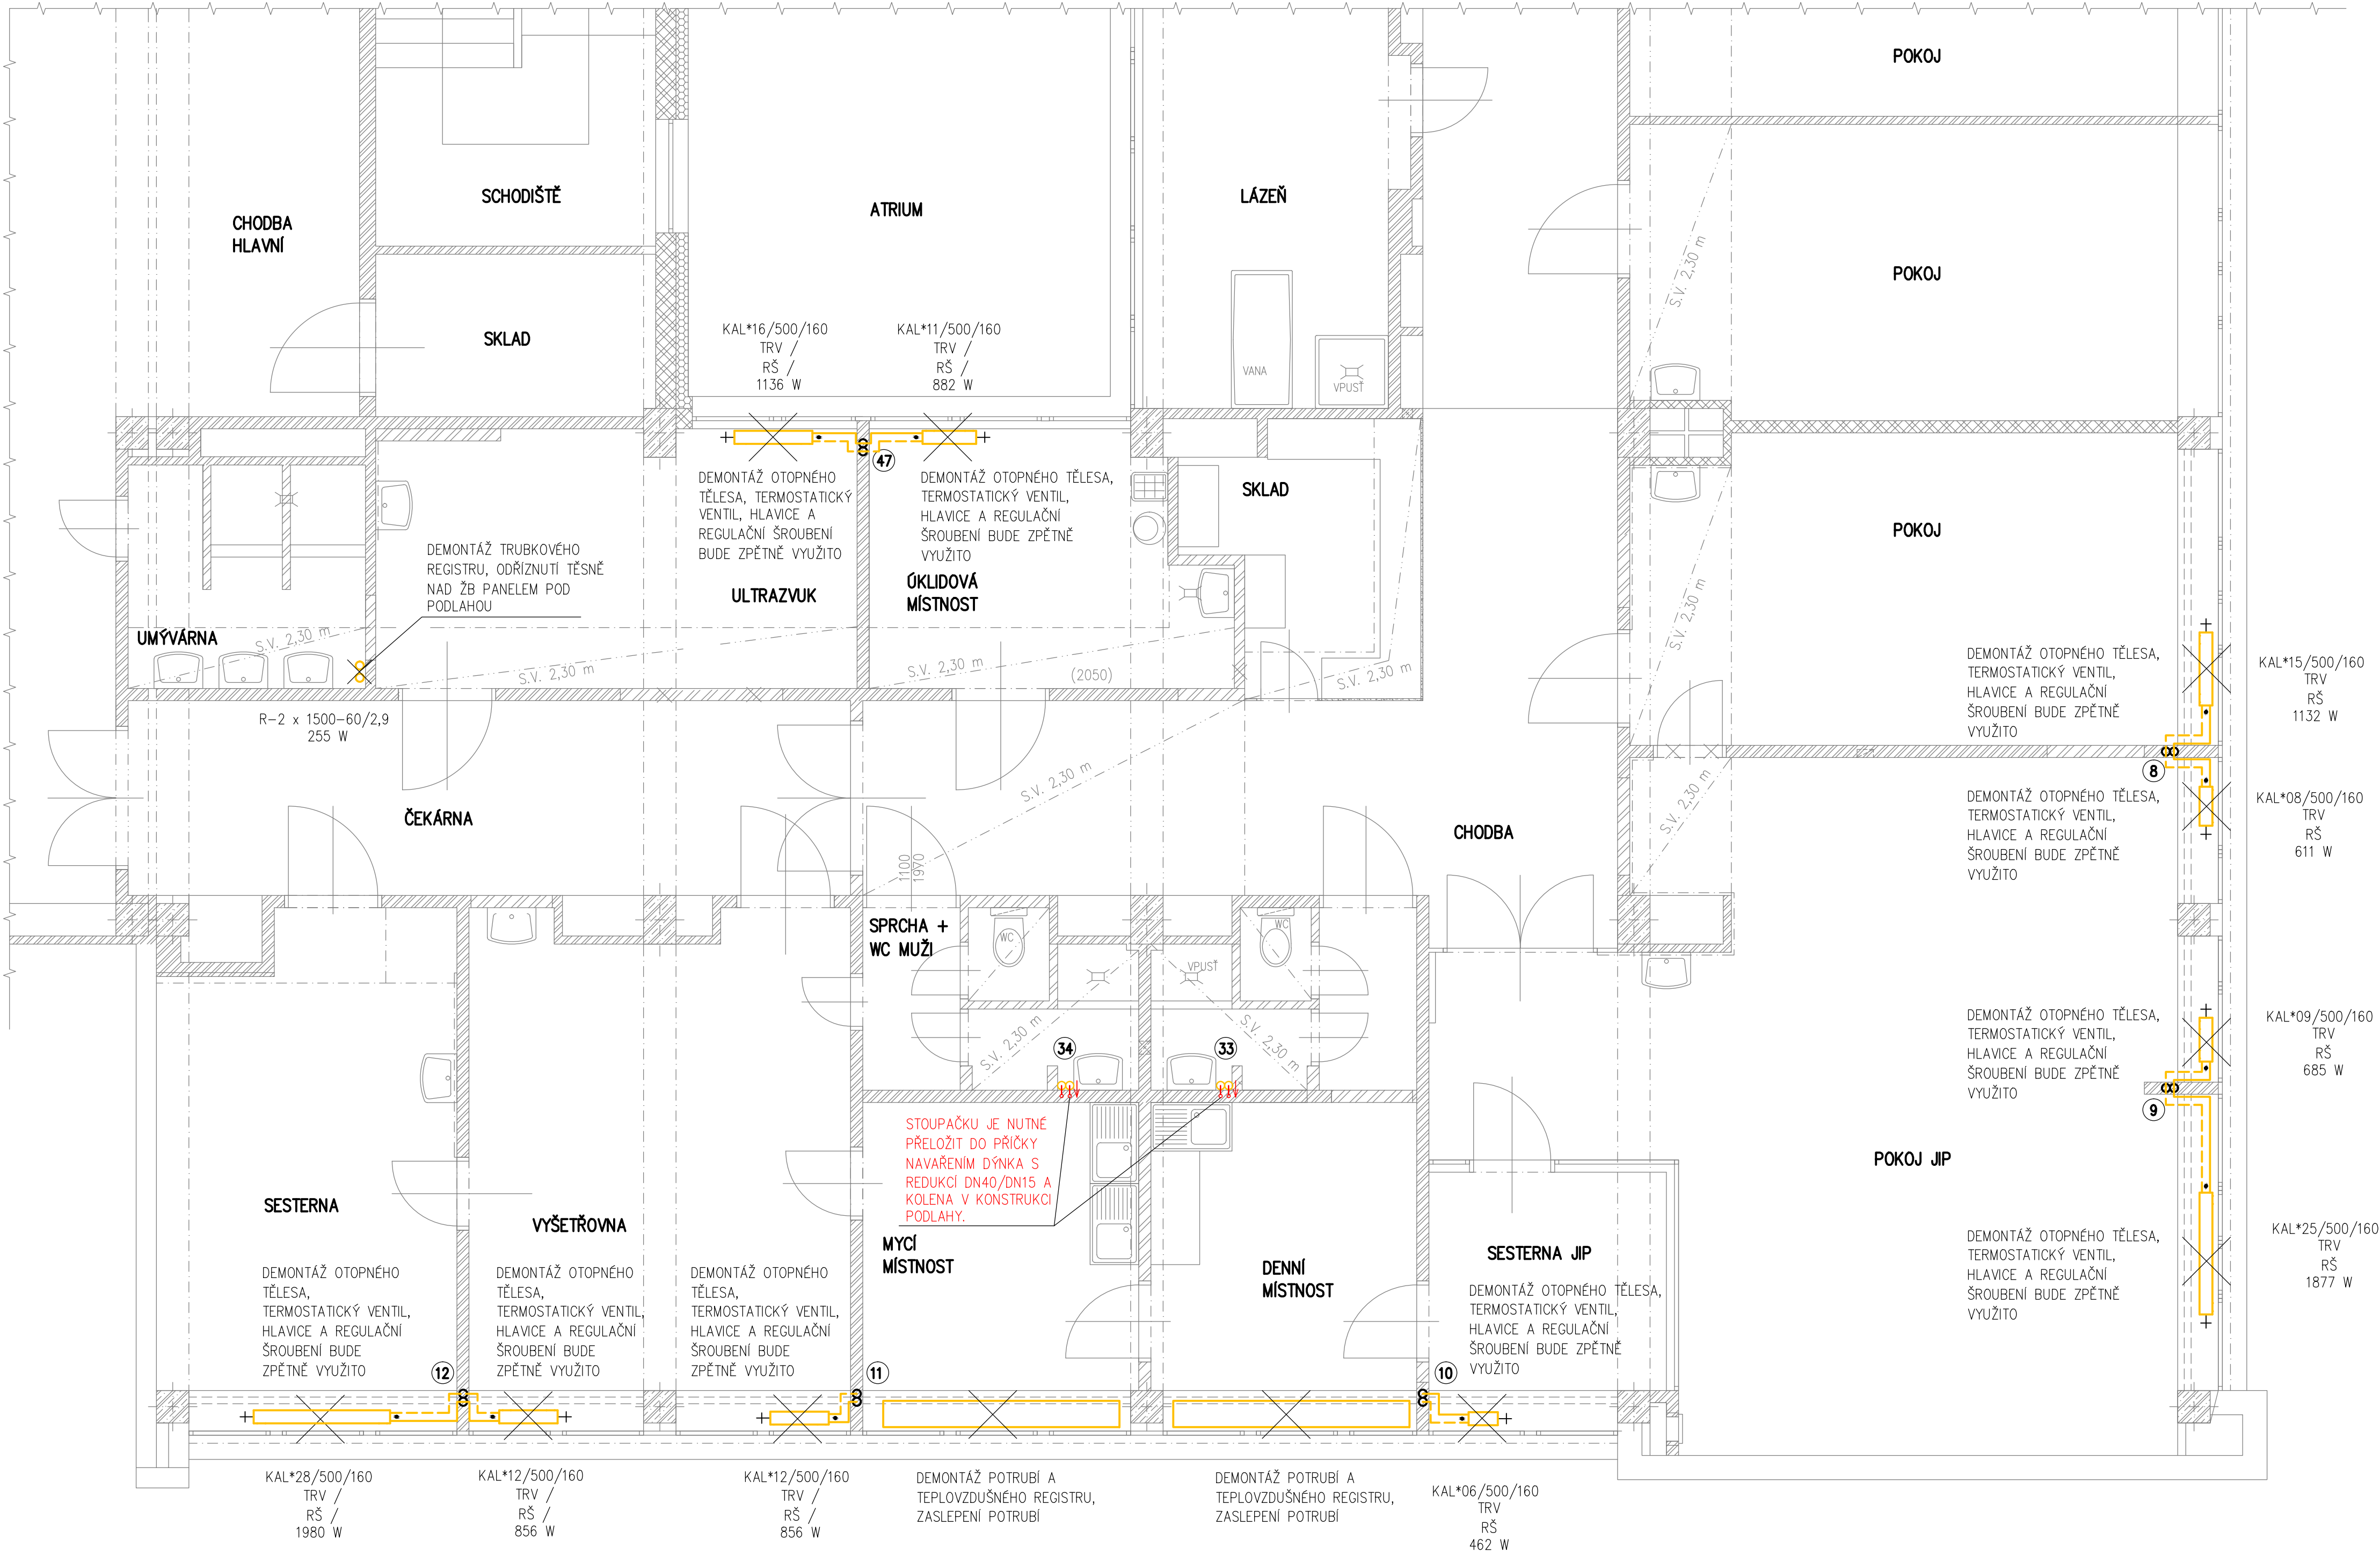

0,000 = PODLAHA 6NP		GENERALNÍ PROJEKTANT: HAMROZI s.r.o., Třinec, Staré Město, Poiní 411		ČÍSLO PARÉ:
		sídlo: Poiní 411, 739 61 Třinec provozovna: Jablunkovská 50, 737 01 Český Těšín telefon, e-mail: +420 558 324 154, info@hamrozi.cz		
HAMROZI s.r.o. www.hamrozi.cz				DATUM: červenec 2020
HLAVNÍ INŽENÝR PROJEKTU VYPRACOVAL ZODPOVĚDNÝ PROJEKTANT		Ing. David ŠOTKOVSKÝ Ing. David ŠOTKOVSKÝ Ing. David ŠOTKOVSKÝ		
INVESTOR STAVBY		Nemocnice s poliklinikou Karvíná-Ráj, příspěvková organizace, IČO: 00844853		RAZÍTKO AUTORIZOVANÉ OSOBY:
MÍSTO STAVBY		Masarykova třída 900, 735 14 Orlová		
NÁZEV STAVBY:				ČÍSLO ZAKÁVKY 202a10766 ČÍSLO ARCHIVNÍ 142020 POČET A4 A1 (841x594 mm) STUPEŇ PDSP + PDPS
ROZŠÍŘENÍ GASTRO AMBULANCE ORLOVÁ				ČÍSLO DOKUMENTU 142020-S001-D.1.4.c.02
STAVEBNÍ OBJEKT		S001 – LŮŽKOVÁ ČÁST a LÉČEBNA DLOUHODOBĚ NEMOCNÝCH		
ČÁST		D.1.4.c VYTÁPĚNÍ		MĚRITKO: 1:50 ČÍSLO VÝKRESU: D.1.4.c.02
OBSAH:		PŮDORYS VYTÁPĚNÍ 6.NP – STÁVAJÍCÍ STAV		