


LEGENDA MÍSTNOSTÍ

ČÍS.	ÚČEL MÍSTNOSTI	PLOCHA M²	DRUH PODLAHY
201	LÉKAŘ	11.39	PVC
202	VRCHNÍ SESTRA	16.21	PVC
203	POKOJ	22.43	PVC
204	KOUPELNA	12.98	KERAMICKÁ DLAŽBA
205	POKOJ	8.13	PVC
206	PŘEDSÍŇ WC	4.81	KERAMICKÁ DLAŽBA
207	WC	1.28	KERAMICKÁ DLAŽBA
208	WC	1.28	KERAMICKÁ DLAŽBA
209	PŘEDSÍŇ WC	2.32	KERAMICKÁ DLAŽBA
210	WC	1.28	KERAMICKÁ DLAŽBA
211	SCHODIŠTĚ	11.45	STÁVAJÍCÍ
212	DESINFEKCE	11.27	KERAMICKÁ DLAŽBA
213	SESTRY	18.54	PVC
214	PRACOVNÍŠTĚ SESTER	35.00	PVC
215	POKOJ	19.80	PVC
216	POKOJ	19.08	PVC
217	POKOJ	19.47	PVC
218	POKOJ	19.59	PVC
219	POKOJ	22.28	PVC
220	POKOJ	19.40	PVC
221	POKOJ	19.41	PVC
222	POKOJ	19.30	PVC
223	POKOJ	19.35	PVC
224	POKOJ	21.63	PVC
225	ČAJOVÁ KUCHYŇ	12.40	KERAMICKÁ DLAŽBA
226	REHABILITACE	29.55	PVC
227	SOCIÁLNÍ PRACOVNICE	12.38	PVC
228	KANCELÁŘ-REHABILITACE	14.24	PVC
229	SKLAD INVENTÁŘE	16.56	PVC
230	VÝTAH	6.45	.
231	SKLAD	6.24	STÁVAJÍCÍ
232	SCHODIŠTĚ	13.29	STÁVAJÍCÍ
233	CHODBA	23.33	PVC
234	SPOLEČENSKÁ MÍSTNOST	11.18	PVC
235	CHODBA	112.04	PVC
236	ŠATNA PACIENTŮ	46.63	PVC
237	SKLAD ZDRAVOT. MATERIÁLU	18.30	PVC
238	SKLAD ZDRAVOT. MATERIÁLU	25.06	PVC
239	JÍDELNÍ VOZÍKY	7.23	PVC

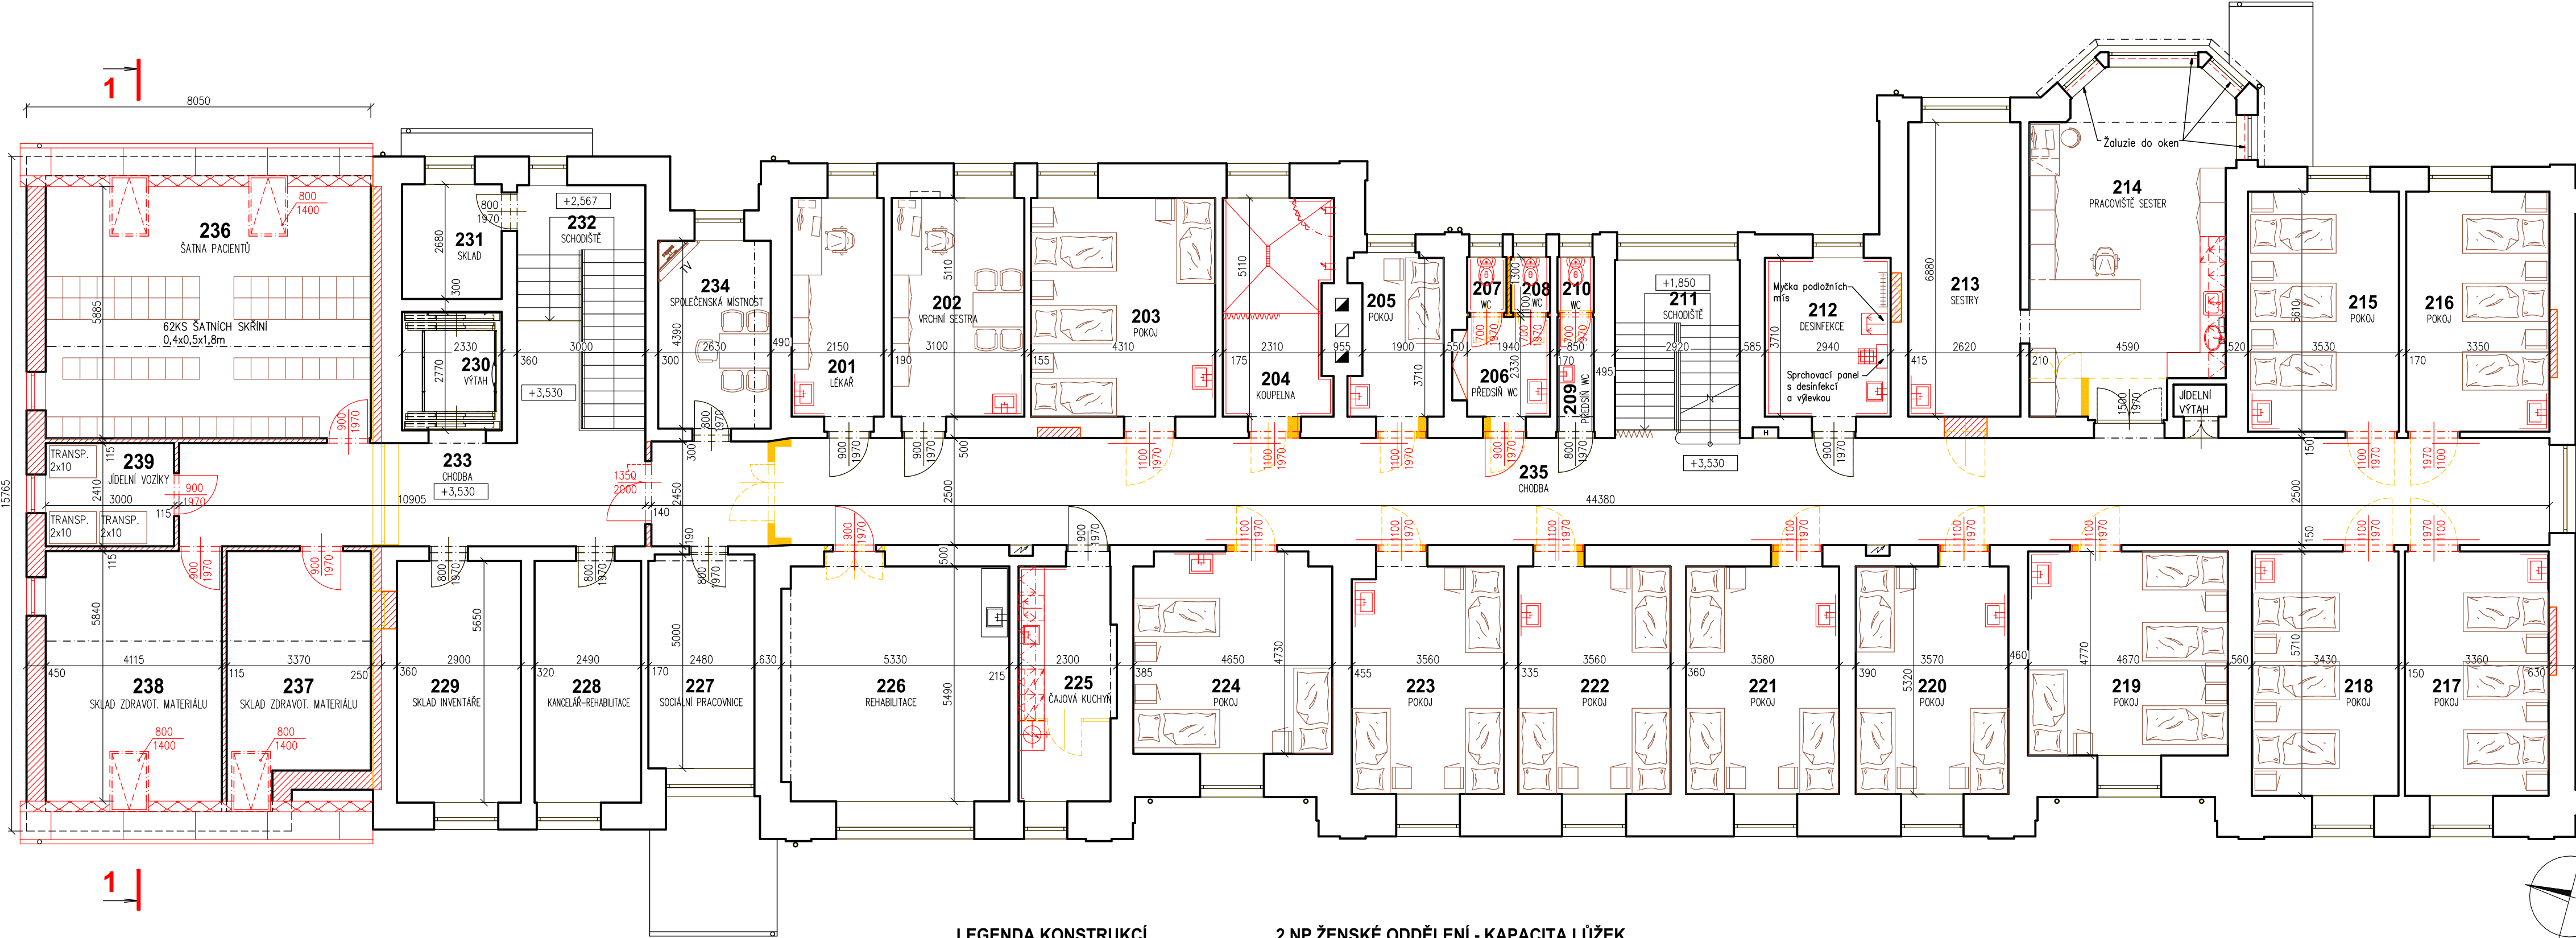

LEGENDA KONSTRUKCÍ

- PŮVODNÍ KONSTRUKCE
- NOVÉ KONSTRUKCE
- BOURANÉ KONSTRUKCE

2.NP ŽENSKÉ ODDĚLENÍ - KAPACITA LŮŽEK

JEDNOLŮŽKOVÝ POKOJ 1X
DVOULŮŽKOVÝ POKOJ 0X
TŘILŮŽKOVÝ POKOJ 9X
ČTYŘLŮŽKOVÝ POKOJ 2X
PĚTILŮŽKOVÝ POKOJ 0X

CELKEM PACIENTSKÝCH LŮŽEK V 1.NP 35KS

AUTOR PROJEKTU	ZODP. PROJEKTANT	VYPRACOVAL	Tomáš Grygar projektant pozemních staveb +420 777 997 816 grygar.tomas@seznam.cz Vršovice65, 747 61 Opava	
MÍSTO STAVBY	Nemocniční č.p. 287, parc. č. st. 418, 227/1, kat. ú. Dvorce u Bruntálu	Tomáš GRYGAR		
INVESTOR	Sdružené zdravotnické zařízení Krnov, I. P. Pavlova 552/9, Pod Bezručovým vrchem, 79401 Krnov	FORMÁT	DATUM	10/2017
AKCE:	PŘÍSTAVBA A STAVEBNÍ ÚPRAVY OOP DVORCE	STUPEŇ PD	studie stavby	
NÁZEV VÝKRESU:	PŮDORYS 2.NP NÁVRH	ZAK. ČÍSLO	ČÍSLO KOPIE	1 2 3 4 5 6 7
		MĚŘÍTKO:	ČÍSLO VÝKRESU:	1:100 11