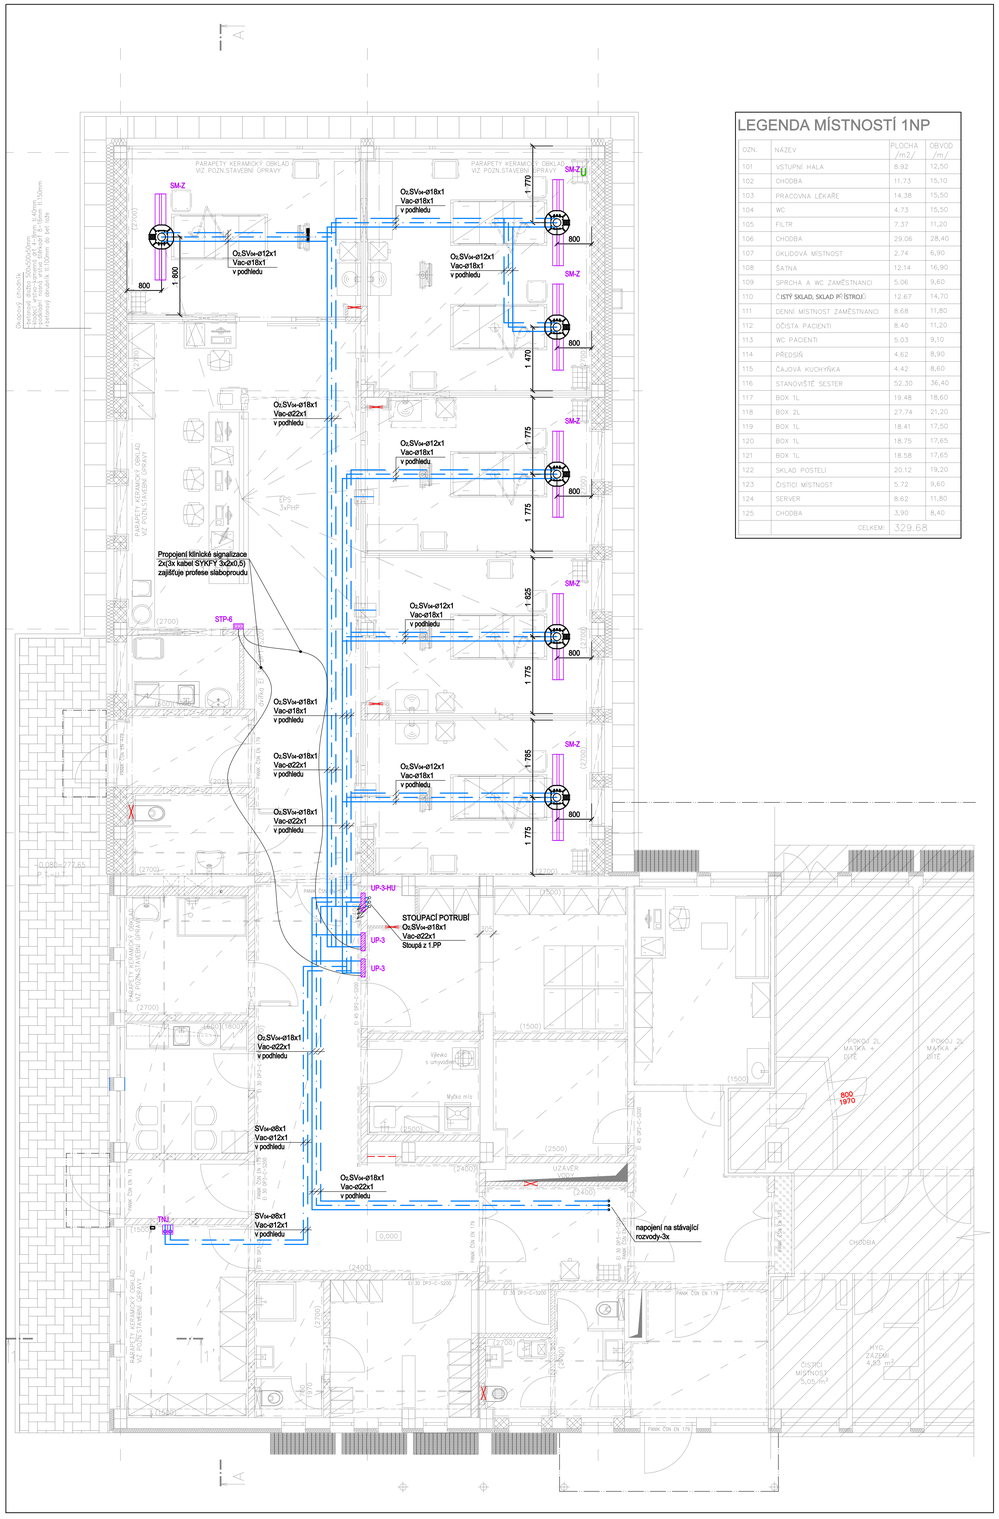
PAŘÁPETY KERAMICKÝ OBKLAD VČ. POZNLSTAVEBNÍ ÚPRAVY
SM-Z
O2,SVw-ø18x1
Vac-ø18x1
v podhledu
O2,SVw-ø12x1
Vac-ø18x1
v podhledu
O2,SVw-ø18x1
Vac-ø22x1
v podhledu
O2,SVw-ø12x1
Vac-ø18x1
v podhledu
1 770
1 800
800
1 470
1 775
1 625
1 765
Propojení klinické signalizace
2x(3x kabel SYKFY 3x2x0,5)
zajišťuje profese slaboproudu
STP-6
UP-3-HU
UP-3
STOUPACÍ POTRUBÍ
O2,SVw-ø18x1
Vac-ø22x1
Stoupá z 1.PP
SVw-ø8x1
Vac-ø12x1
v podhledu
O2,SVw-ø18x1
Vac-ø22x1
v podhledu
napojení na stávající
rozvody-3x
TNJ
0,000
-0,050=277,65
Výtah 630kg
Výtah 2x 630kg
Výtah 1000kg
Výtah 1600kg
Výtah 1600kg
Výtah 1600