
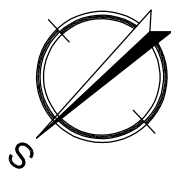


LEGENDA MÍSTNOSTÍ 1PP

OZN.	NÁZEV	PLOCHA /m2/	OBVOD /m/	PODLAHA	STĚNY	STROP	POZNÁMKA
001	OBJEKTOVÁ PŘEDÁVACÍ STANICE	19,40	17,60	TD-STÁVAJÍCÍ	—	—	—
002	TECHNICKÁ MÍSTNOST	16,70	19,00	TD-STÁVAJÍCÍ	—	—	—
003	WC+SPRCHA	14,90	26,30	TD-STÁVAJÍCÍ	—	—	—
004	ŠATNA OKH	22,30	19,80	TD-STÁVAJÍCÍ	—	—	—
005	CHODBA	107,60	87,90	TD-STÁVAJÍCÍ	—	—	—
006	SKLAD ODPADU	16,90	21,70	STÁVAJÍCÍ	—	—	—
007	CHODBA	4,80	9,20	STÁVAJÍCÍ	—	—	—
008	UZÁVĚR PLYNU, KYSÍK	6,50	10,30	STÁVAJÍCÍ	—	—	—
009	MÍSTNOST S UPS	3,50	7,60	EX	C1	—	—
010	ZÁLOŽNÍ ZDROJ	5,70	10,40	EX	C1	—	—
CELKEM:		218,30					

LEGENDA

- Splašková kanalizace - Odhlučněná vnitřní kanalizace / KG systém - v základech
- Dešťová kanalizace - Odhlučněná vnitřní kanalizace / KG systém - v základech
- K1 Stoupací potrubí - splašková kanalizace
- D1 Stoupací potrubí - dešťová kanalizace
- UM Umyvadlo
- WC Záchod
- DŘ Dřez
- OK Odvod kondenzátu
- SK Sprchový kout
- VP Podlahová vpusť
- VL Výlevka
- AM Automatická myčka
- SFU Umyvadlový sifon
- SFD Dřezový sifon
- SFS Sprchový sifon
- H=2 500mm Výška vývodu
- 110 DN plastového potrubí
- ASR Redukce - Odhlučněná vnitřní kanalizace
- KGR Redukce - KG
- KGB Koleno
- KGEA Odbočka

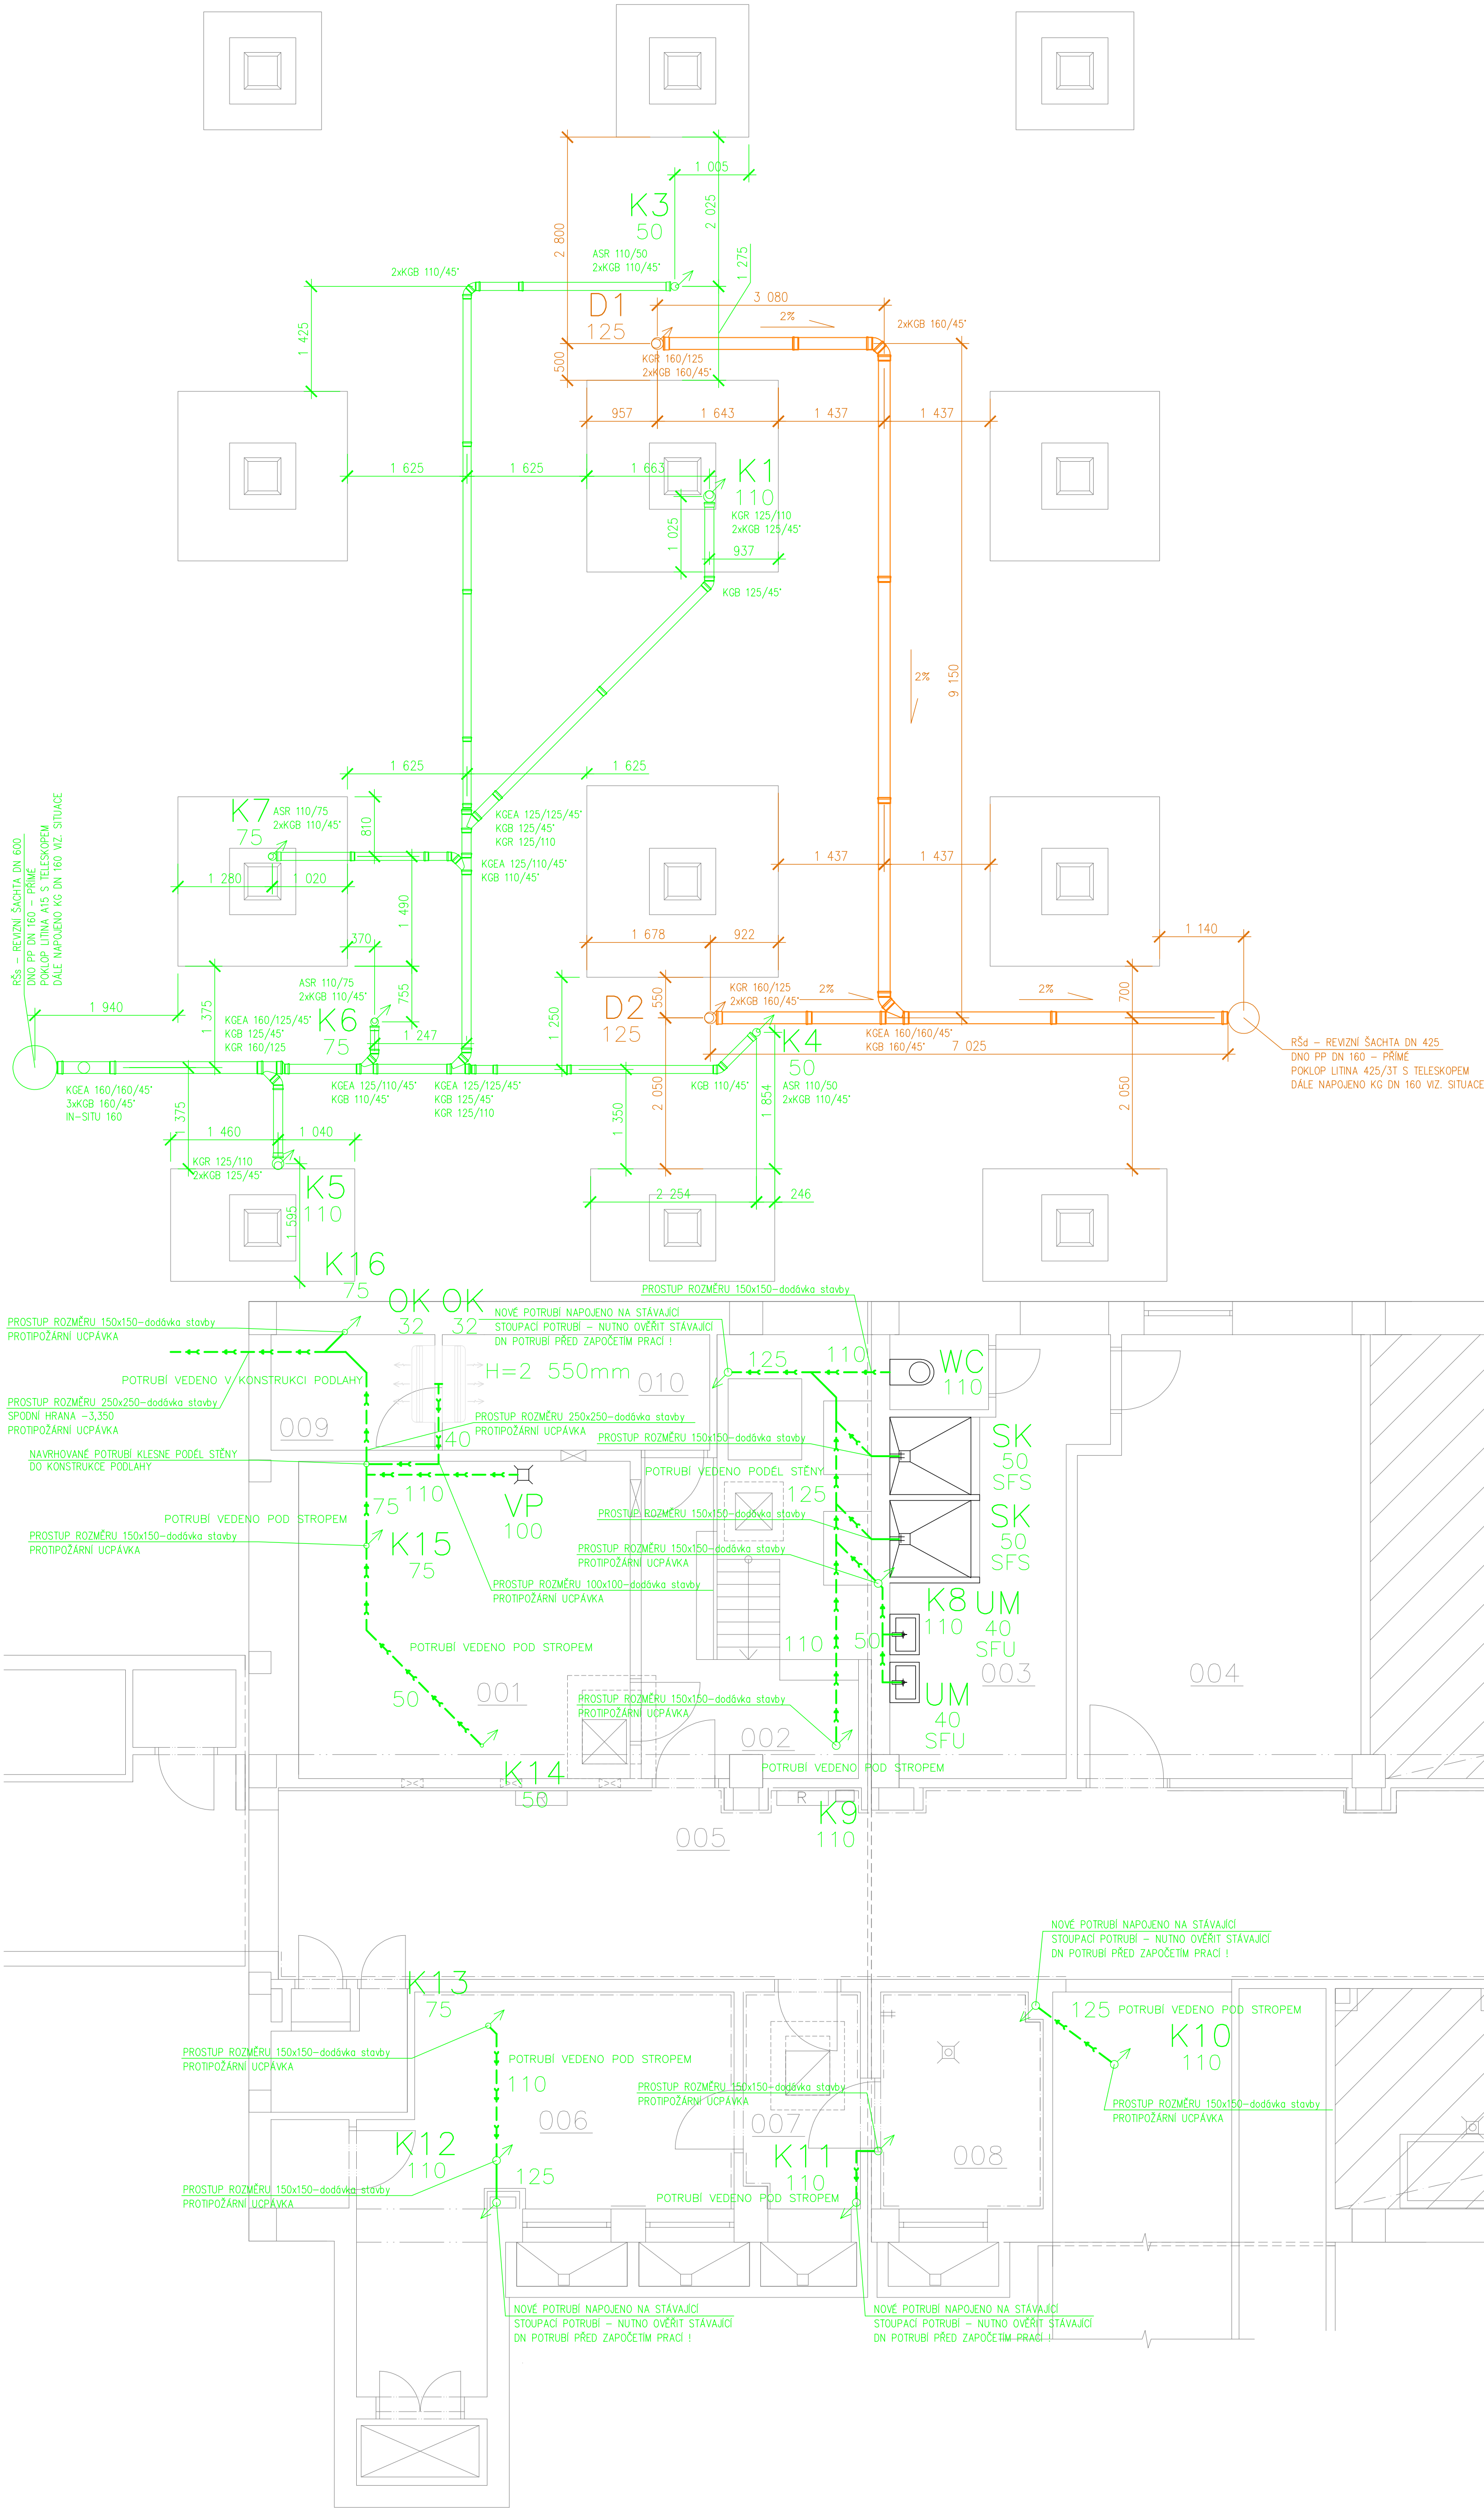

Projektant	Kontroloval	Zodp. projektant	Amun Pro s.r.o. 739 53 Třanovice 1 michal@amunpro.cz, +420 728 463 808		
Michal Pavlek	Ing. Michal Kimša	Ing. Michal Kimša			
Investor	Nemocnice Havlíčkovy p.o. IČ 00844896, Dlávkova 1132/24, 738 01 Havlíčkov				
Místo stavby	Dlávkova 1132/24, 738 01 Havlíčkov				
Alice	SO.01 - Přístavba a stavební úpravy dětské JIP		Formát	760x100	
Část			Číslo	62/2022	
			Číslo	SPS	
			Číslo	150	
Obsah výkresu			Číslo přes	Číslo přes	
			Půdorys 1PP - ZÁKLADY - KANALIZACE		D.1.4.1.b-101