



LEGENDA MÍSTNOSTÍ 1PP


OZN.	NÁZEV	PLOCHA /m2/	OBVOD /m/	PODLAHA	STĚNY	STROP	POZNÁMKA
001	OBJEKTOVÁ PŘEDÁVACÍ STANICE	19,40	17,60	TD-STÁVAJÍCÍ	—	—	—
002	TECHNICKÁ MÍSTNOST	16,70	19,00	TD-STÁVAJÍCÍ	—	—	—
003	WC+SPRCHA	14,90	26,30	TD-STÁVAJÍCÍ	—	—	—
004	ŠATNA OKH	22,30	19,80	TD-STÁVAJÍCÍ	—	—	—
005	CHODBA	107,60	87,90	TD-STÁVAJÍCÍ	—	—	—
006	SKLAD ODPADU	16,90	21,70	STÁVAJÍCÍ	—	—	—
007	CHODBA	4,80	9,20	STÁVAJÍCÍ	—	—	—
008	UZÁVĚR PLYNU, KYSLIK	6,50	10,30	STÁVAJÍCÍ	—	—	—
009	MÍSTNOST S UPS	3,50	7,60	EX	C1	—	—
010	ZÁLOŽNÍ ZDROJ	5,70	10,40	EX	C1	—	—
CELKEM:		218,30					

LEGENDA POTRUBÍ :

- PŘÍVODNÍ POTRUBÍ ÚT – CU – OKRUH TĚLES – 80/60°C
- VRATNÉ POTRUBÍ ÚT – CU – OKRUH TĚLES – 80/60°C
- PŘÍVODNÍ POTRUBÍ ÚT – CU – OKRUH VZT – 80/60°C
- VRATNÉ POTRUBÍ ÚT – CU – OKRUH VZT – 80/60°C

LEGENDA ZAŘÍZENÍ :

- 22/600/600
- DESKOVÉ PLECHOVÉ TĚLESO : OTOPNÉ TĚLESO V PŘÍVODNÍ KLASIK – PRAVÉ NEBO LEVÉ BOČNÍ PŘÍPOJENÍ
- 205VK/603/1804
- DESKOVÉ PLECHOVÉ TĚLESO – HYGIENE : OTOPNÉ TĚLESO V PŘÍVODNÍ KLASIK – SPODNÍ PRAVÉ PŘÍPOJENÍ
- 205/603/604
- DESKOVÉ PLECHOVÉ TĚLESO – HYGIENE : OTOPNÉ TĚLESO V PŘÍVODNÍ KLASIK – PRAVÉ NEBO LEVÉ BOČNÍ PŘÍPOJENÍ
- 11W/600/600
- DESKOVÉ PLECHOVÉ TĚLESO : OTOPNÉ TĚLESO V PŘÍVODNÍ KLASIK – SPODNÍ PRAVÉ PŘÍPOJENÍ
- TH-K
- TERMOSTATICKÁ HLAVICE SE ZABEZPEČENÍM PROTI ODOZVENÍ
- VEK-R-15
- RADIÁTOROVÉ H ŠROUBENÍ – ROHOVÉ – DN 15
- PV15
- RADIÁTOROVÝ TERMOSTATICKÝ VENTIL – PŘÍMÝ – DN 15 S OMEZENÍM PRŮTOKU
- PŠ15
- RADIÁTOROVÉ UZÁVĚRACÍ A REGULAČNÍ ŠROUBENÍ – PŘÍMÉ – DN 15
- 101
- OZNAČENÍ MÍSTNOSTI
- 20C
- NAVRHOVÁ TEPLOTA V MÍSTNOSTI
- WC
- ÚČEL MÍSTNOSTI
- 601W
- VÝPOČÍTNÁ TEPELNÁ ZTRÁTA MÍSTNOSTI
- 15x1
- MĚŘENÉ POTRUBÍ – VNĚJŠÍ PRŮMĚR x TLOUŠŤKA STĚNY POTRUBÍ
- iz
- TEPELNÁ NÁVLEKOVÁ IZOLACE – TLOUŠŤKY 15/resp. 20mm
- n=8,00
- PŘEDNASTAVENÍ VENTILOVÉ VLOŽKY
- n=4,00/4,00
- PŘEDNASTAVENÍ RADIÁTOROVÉHO VENTILU/ŠROUBENÍ

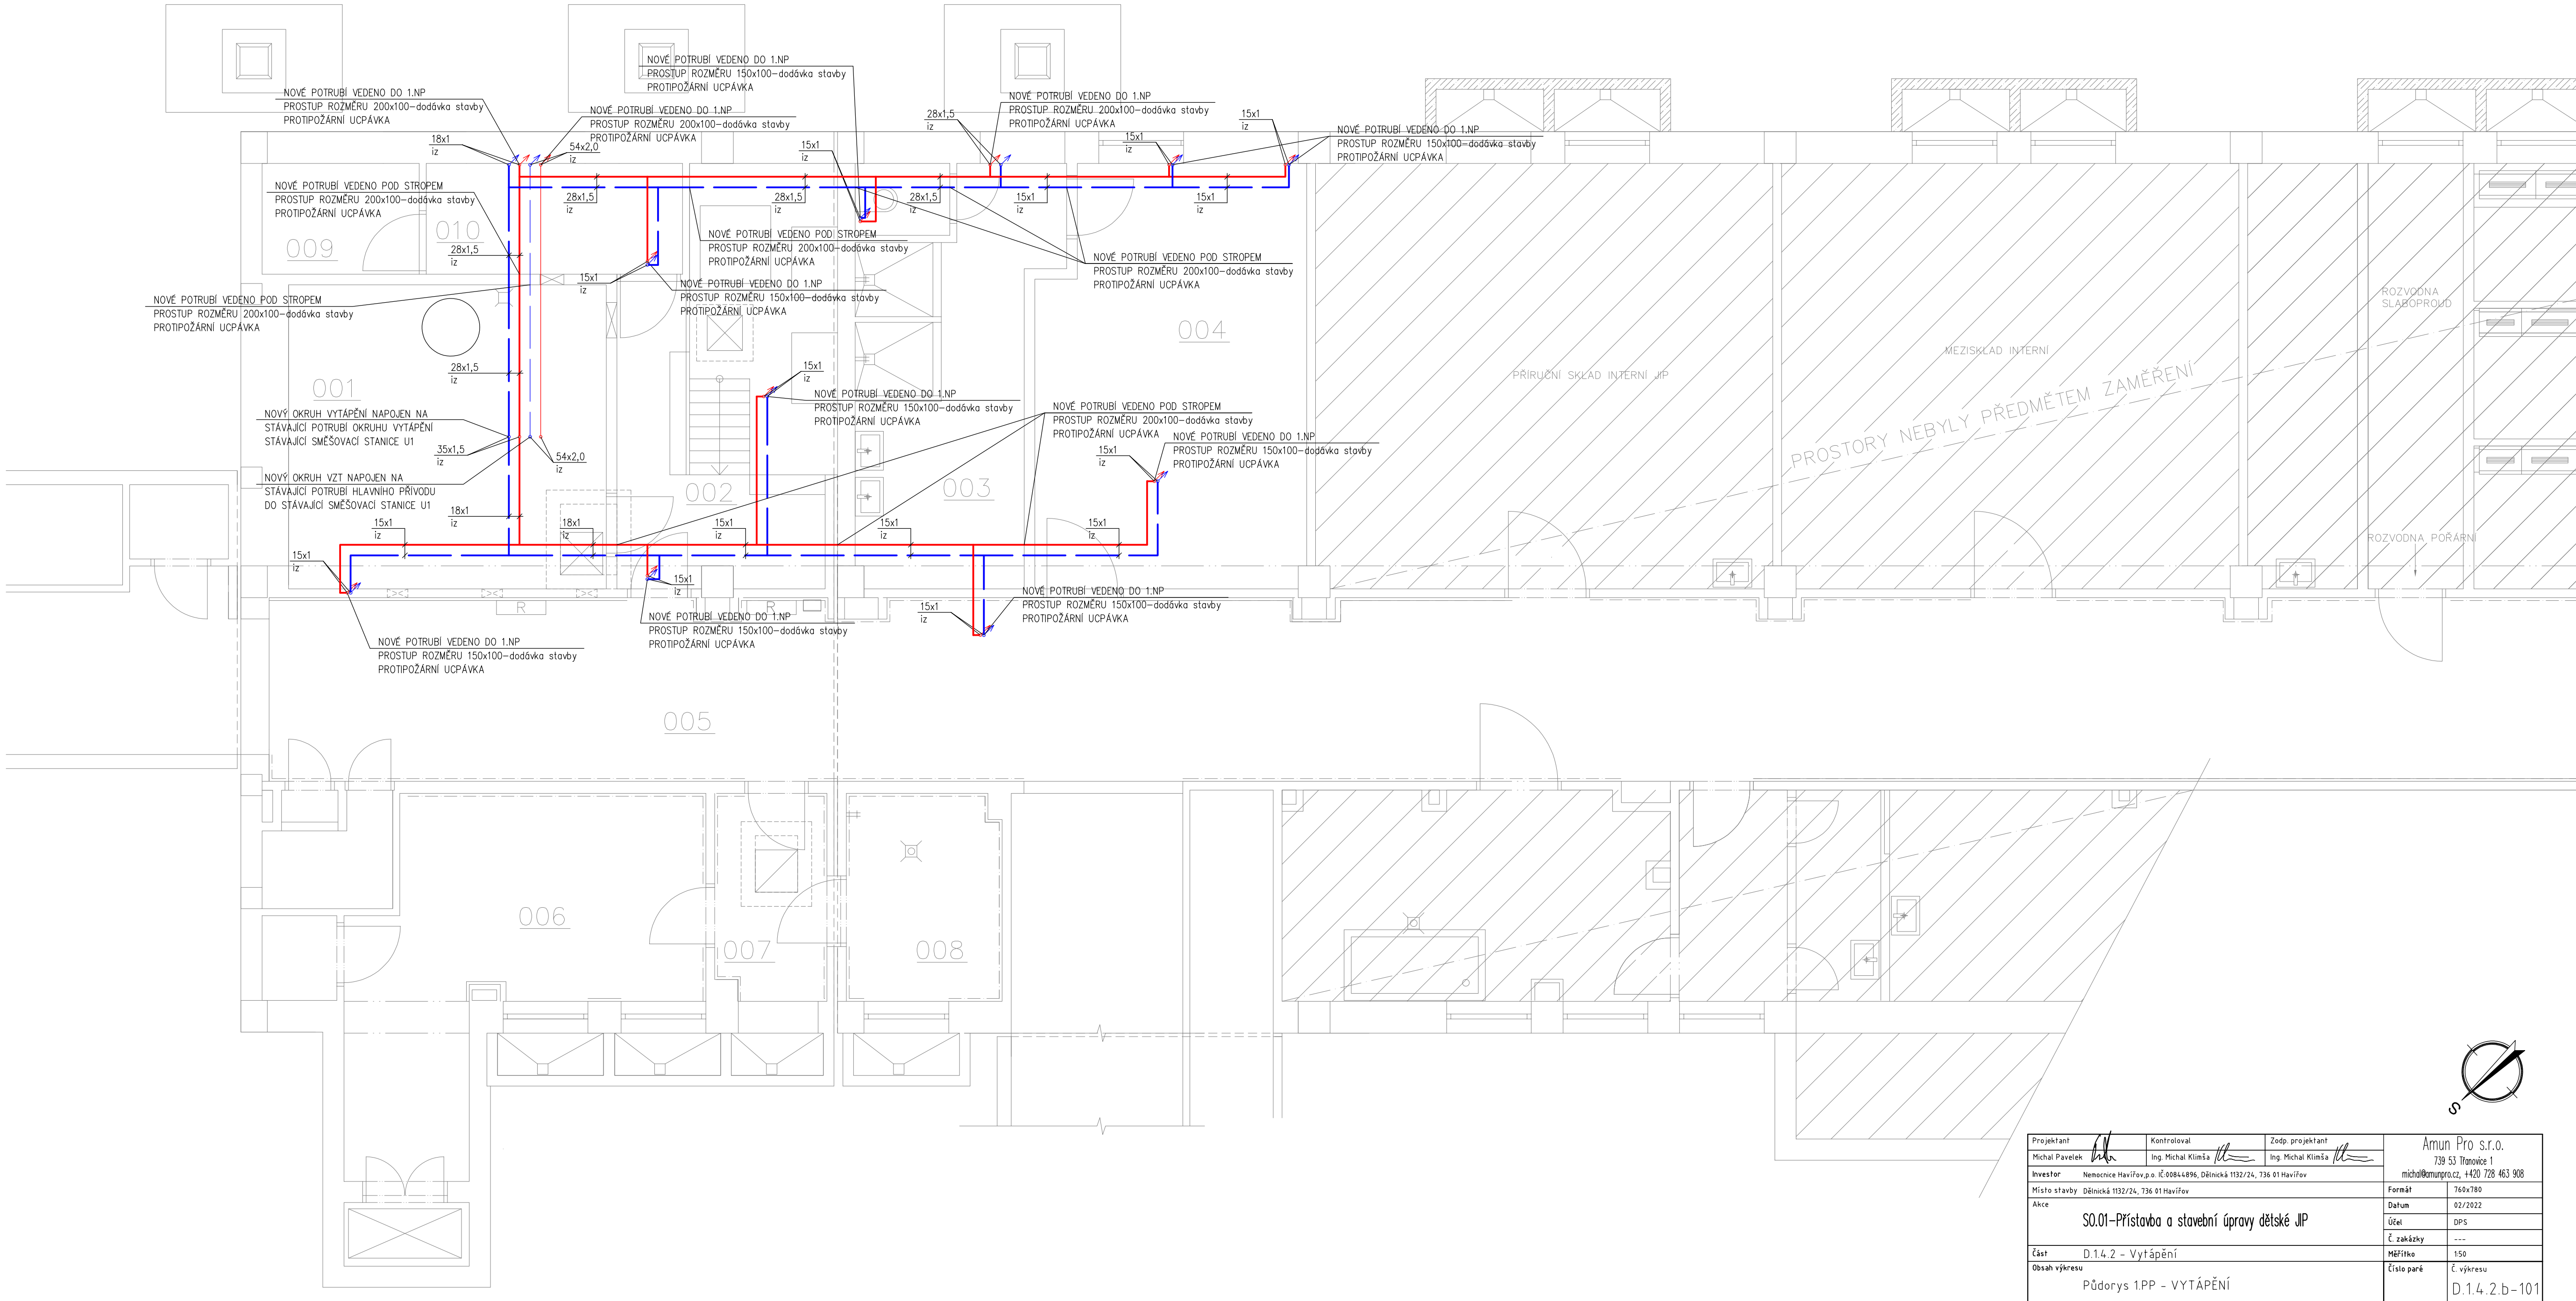

Projektant	Kontroloval	Zodp. projektant	Amun Pro s.r.o. 739 53 Třanovice 1 michal@amunpro.cz +420 728 463 808	
Michal Pavlek	Ing. Michal Kimša	Ing. Michal Kimša		
Investor	Nemocnice Havlíčkovy p.o. IČ0844896, Dálvičská 1132/24, 738 01 Havlíčkov			
Místo stavby	Dálvičská 1132/24, 738 01 Havlíčkov			
Alce	S01-Přístavba a stavební úpravy dětské JP		Formát	76x180
Číslo			Číslo	67/2022
Číslo			Číslo	SPS
Číslo			Číslo	150
Číslo přes			Číslo přes	Číslo přes
D 1.4.2 - Vytápění		D 1.4.2 b-101		
Období výpisu	Přodorys 1PP - VYTÁPĚNÍ		D 1.4.2 b-101	