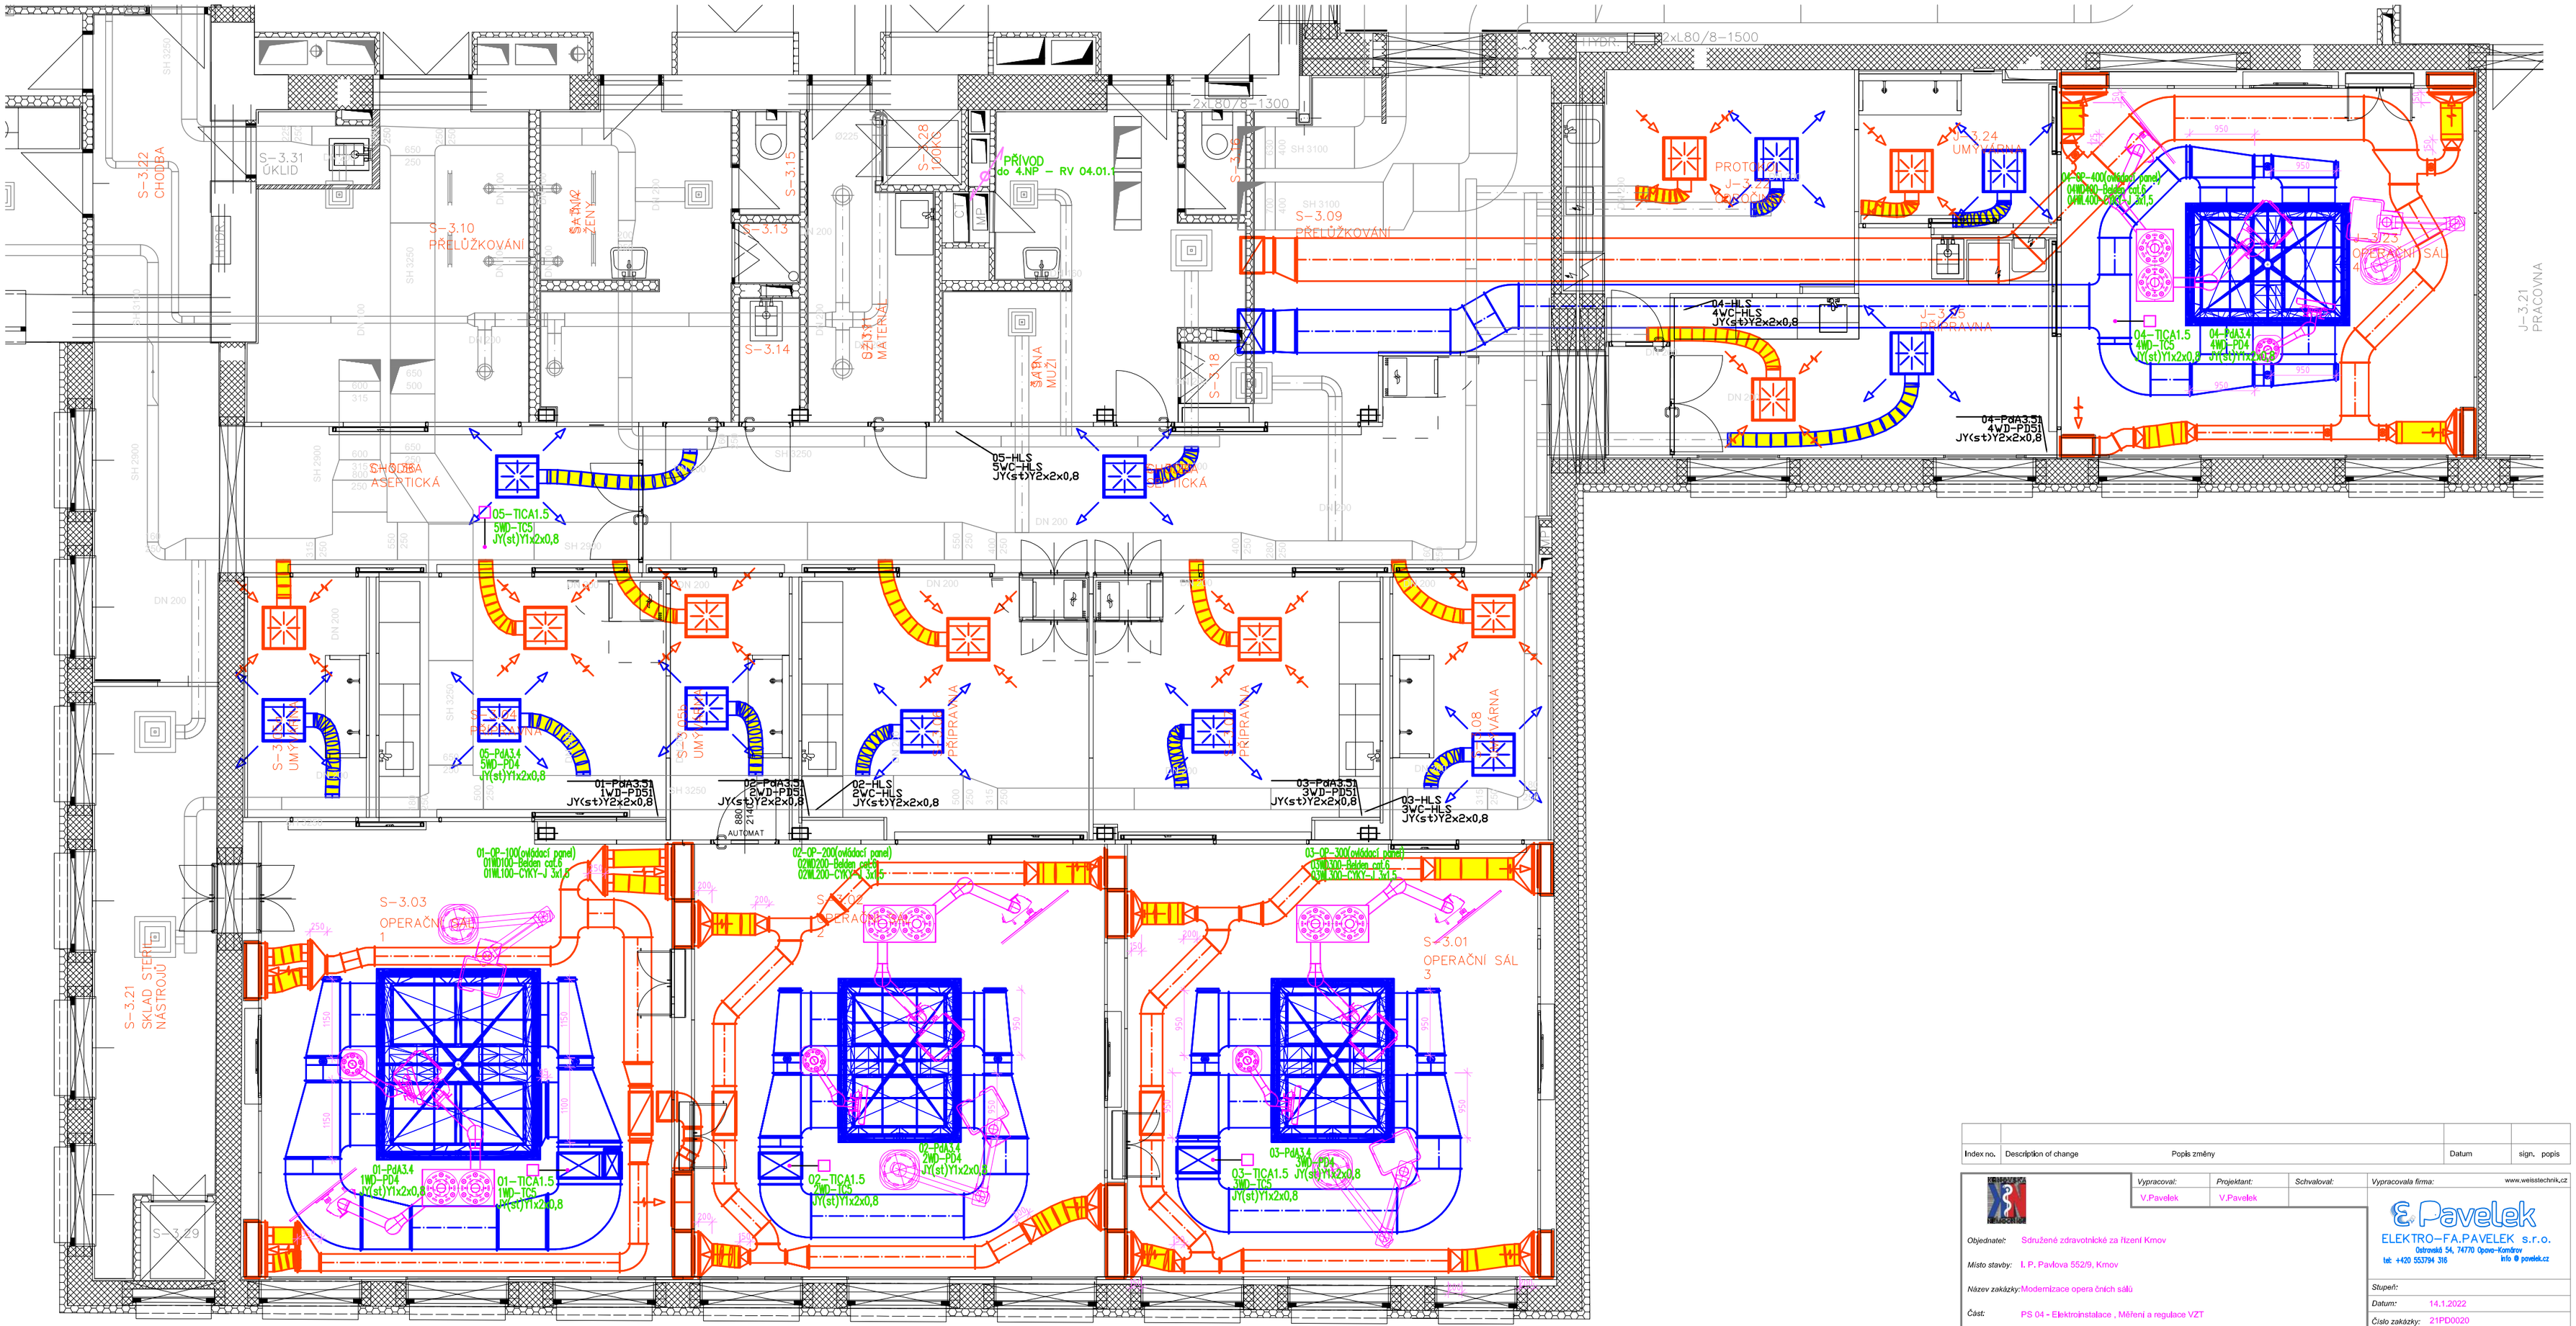

Index no.	Description of change	Popis změny	Datum	sign. popis

	Vypracoval: V.Pavelek	Projektant: V.Pavelek	Schvaloval:

Vypracovala firma: www.weisstechnik.cz

E.Pavelek
ELEKTRO-FA.PAVELEK s.r.o.
Dobrovská 54, 74770 Opava-Kateřinky
tel: +420 553794 316 info @ pavelek.cz

Objednatel: Sdružené zdravotnické za řízení Krnov

Místo stavby: I. P. Pavlova 552/9, Krnov

Název zakázky: Modernizace opera čních sálů

Část: PS 04 - Elektroinstalace , Měření a regulace VZT

Půdorys 3.NP

Obsah výkresu: Umístění v objektu:

Stupeň:

Datum: 14.1.2022

Číslo zakázky: 21PD0020

Měřítko: PS 04- 04

Číslo výkresu:

Index změn: