



větev V1

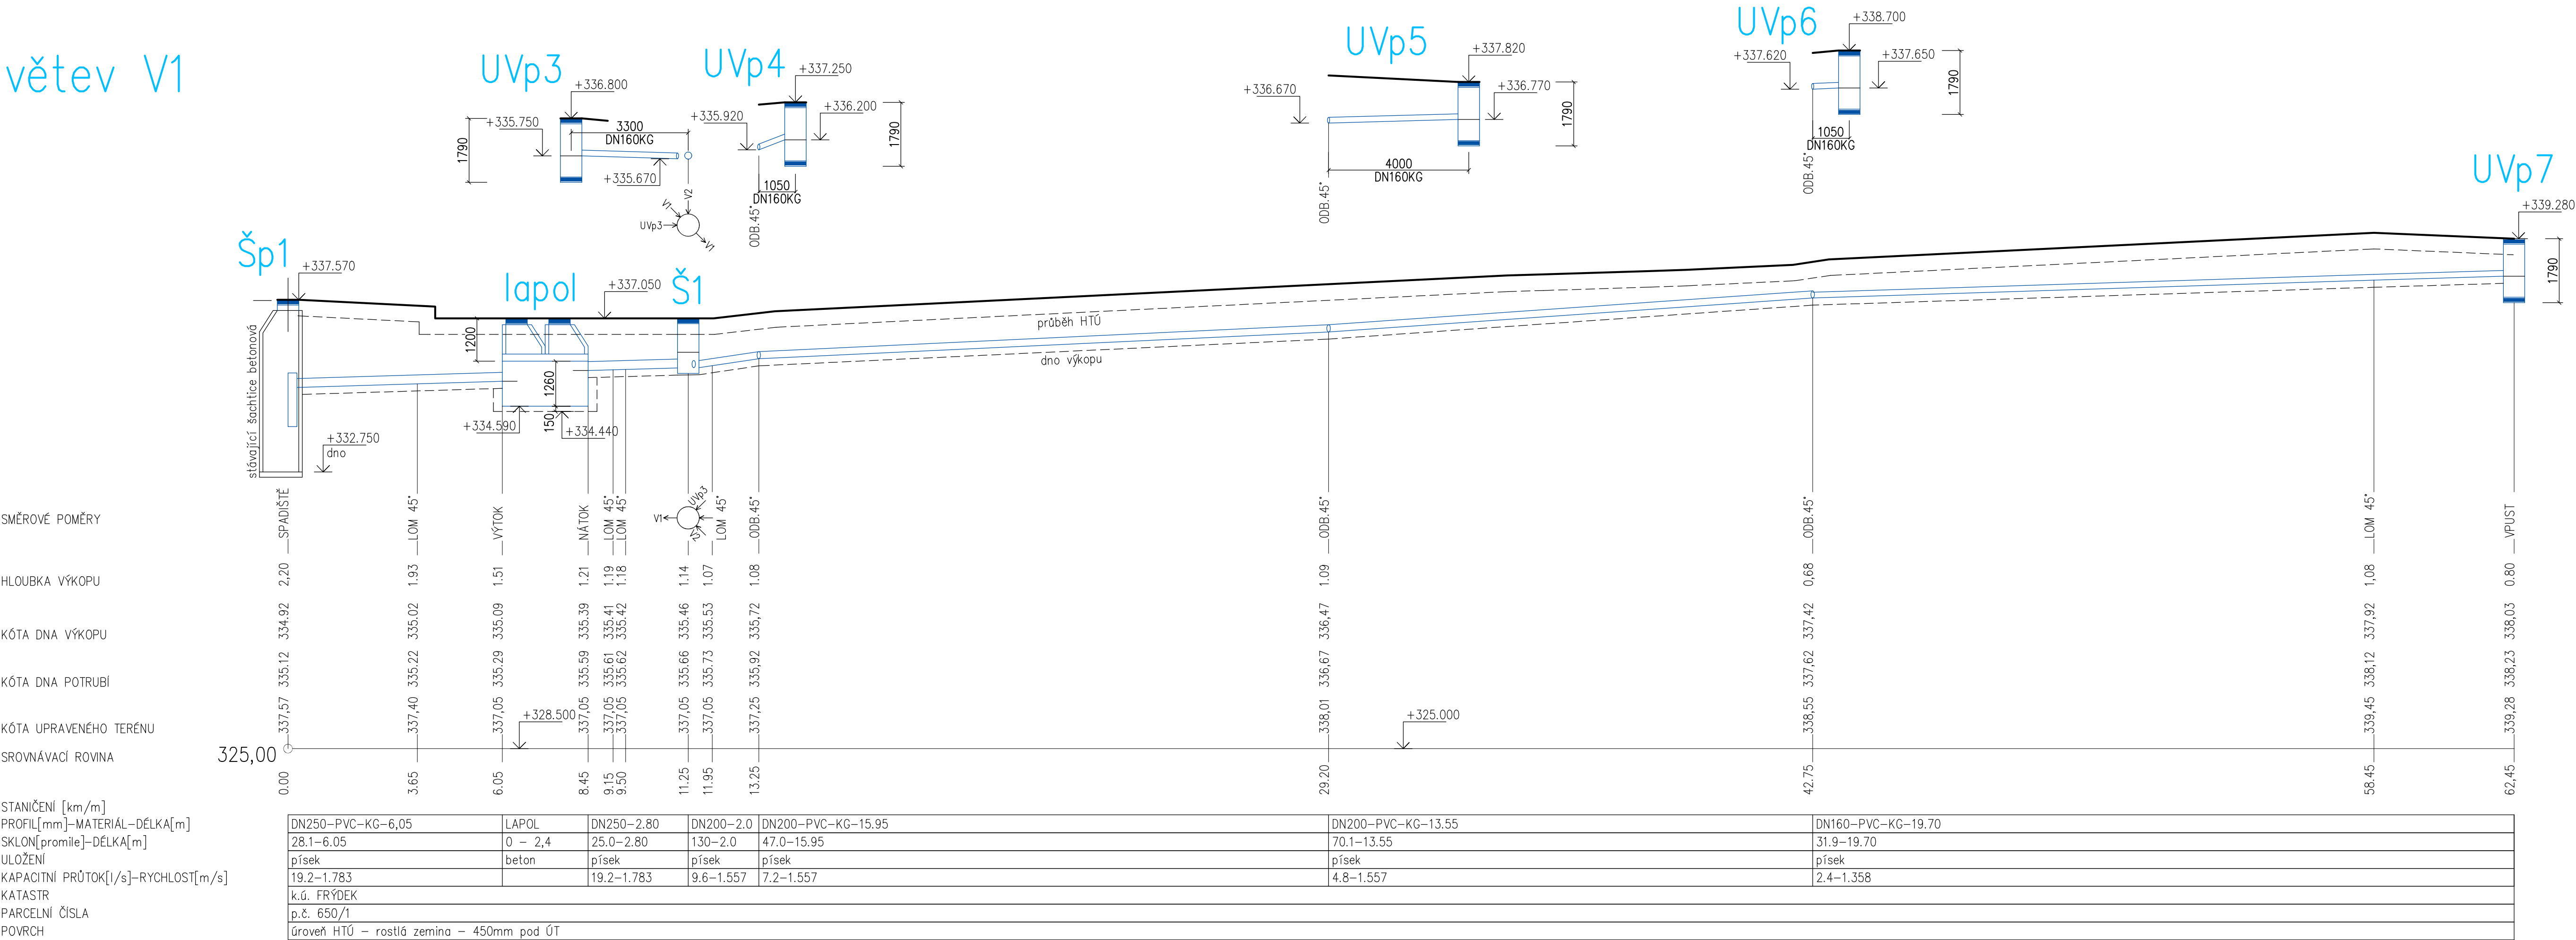

větev V2

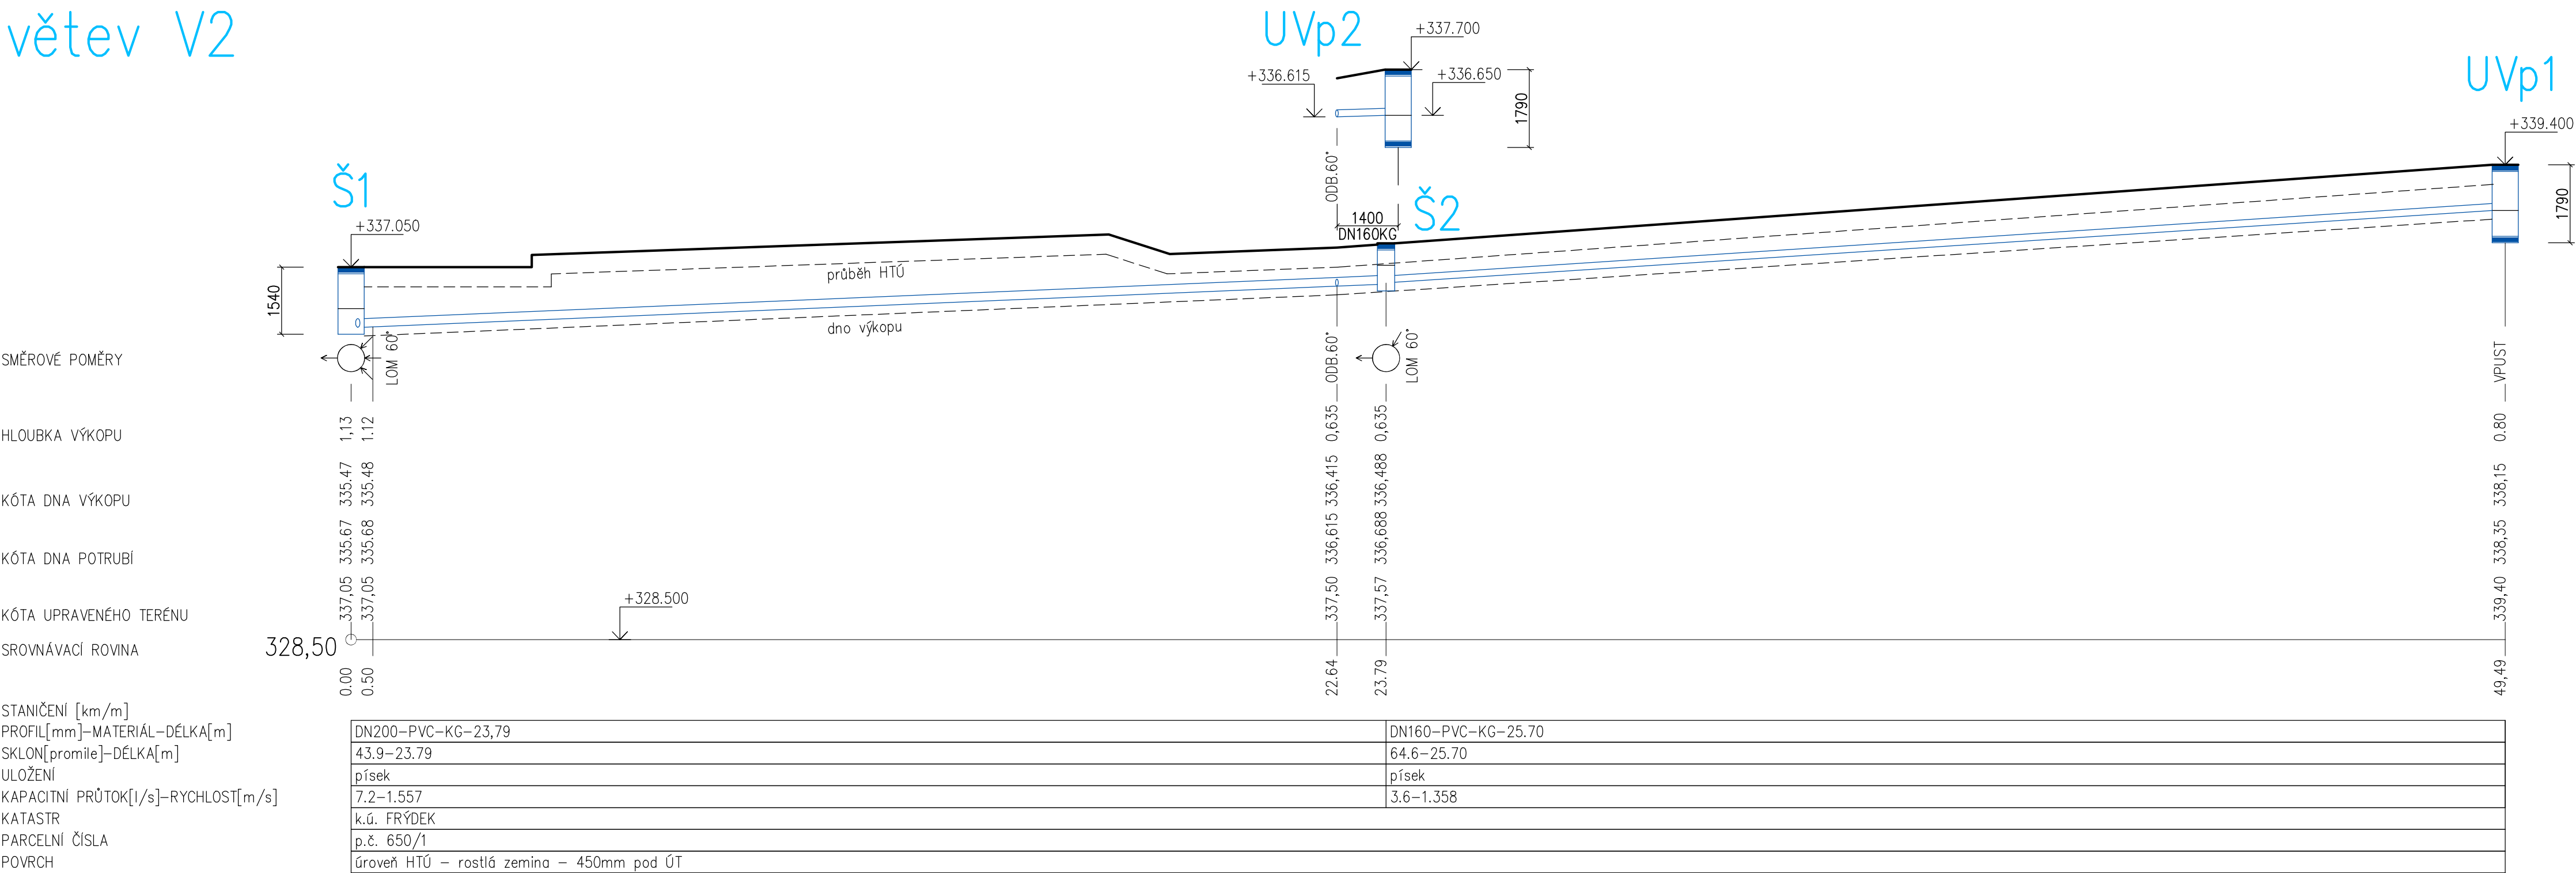

DEŠŤOVÁ KANALIZACE

Vypracoval: ING. JOSEF BRZINA	Podpis:	Forsing projekt s.r.o. <small>724 00 Ostrava - Stará Bělá, Povstanecká 1583/156 IČ:27887721</small>	Číslo zakázky: –
Zodpovědný projektant: ING. JOSEF BRZINA	Podpis:		Datum: 01/2022
Objednatel: Nemocnice ve Frýdku–Místku, příspěvková organizace			Dokumentace dle: PD PRO PROVÁDĚNÍ STAVBY př.č.13 vyhl. č.499/2006Sb.
Místo: areál nemocnice ve FM u pav.A–D			Měřítko: 1:100
Akce: ROZŠÍŘENÍ PARKOVACÍCH PLOCH V AREÁLU NEMOCNICE VE FRÝDKU–MÍSTKU – LOKALITA 1			ozn. př. / číslo výkresu : D.1.4.
Obsah: PODÉLNÉ ŘEZY			402