


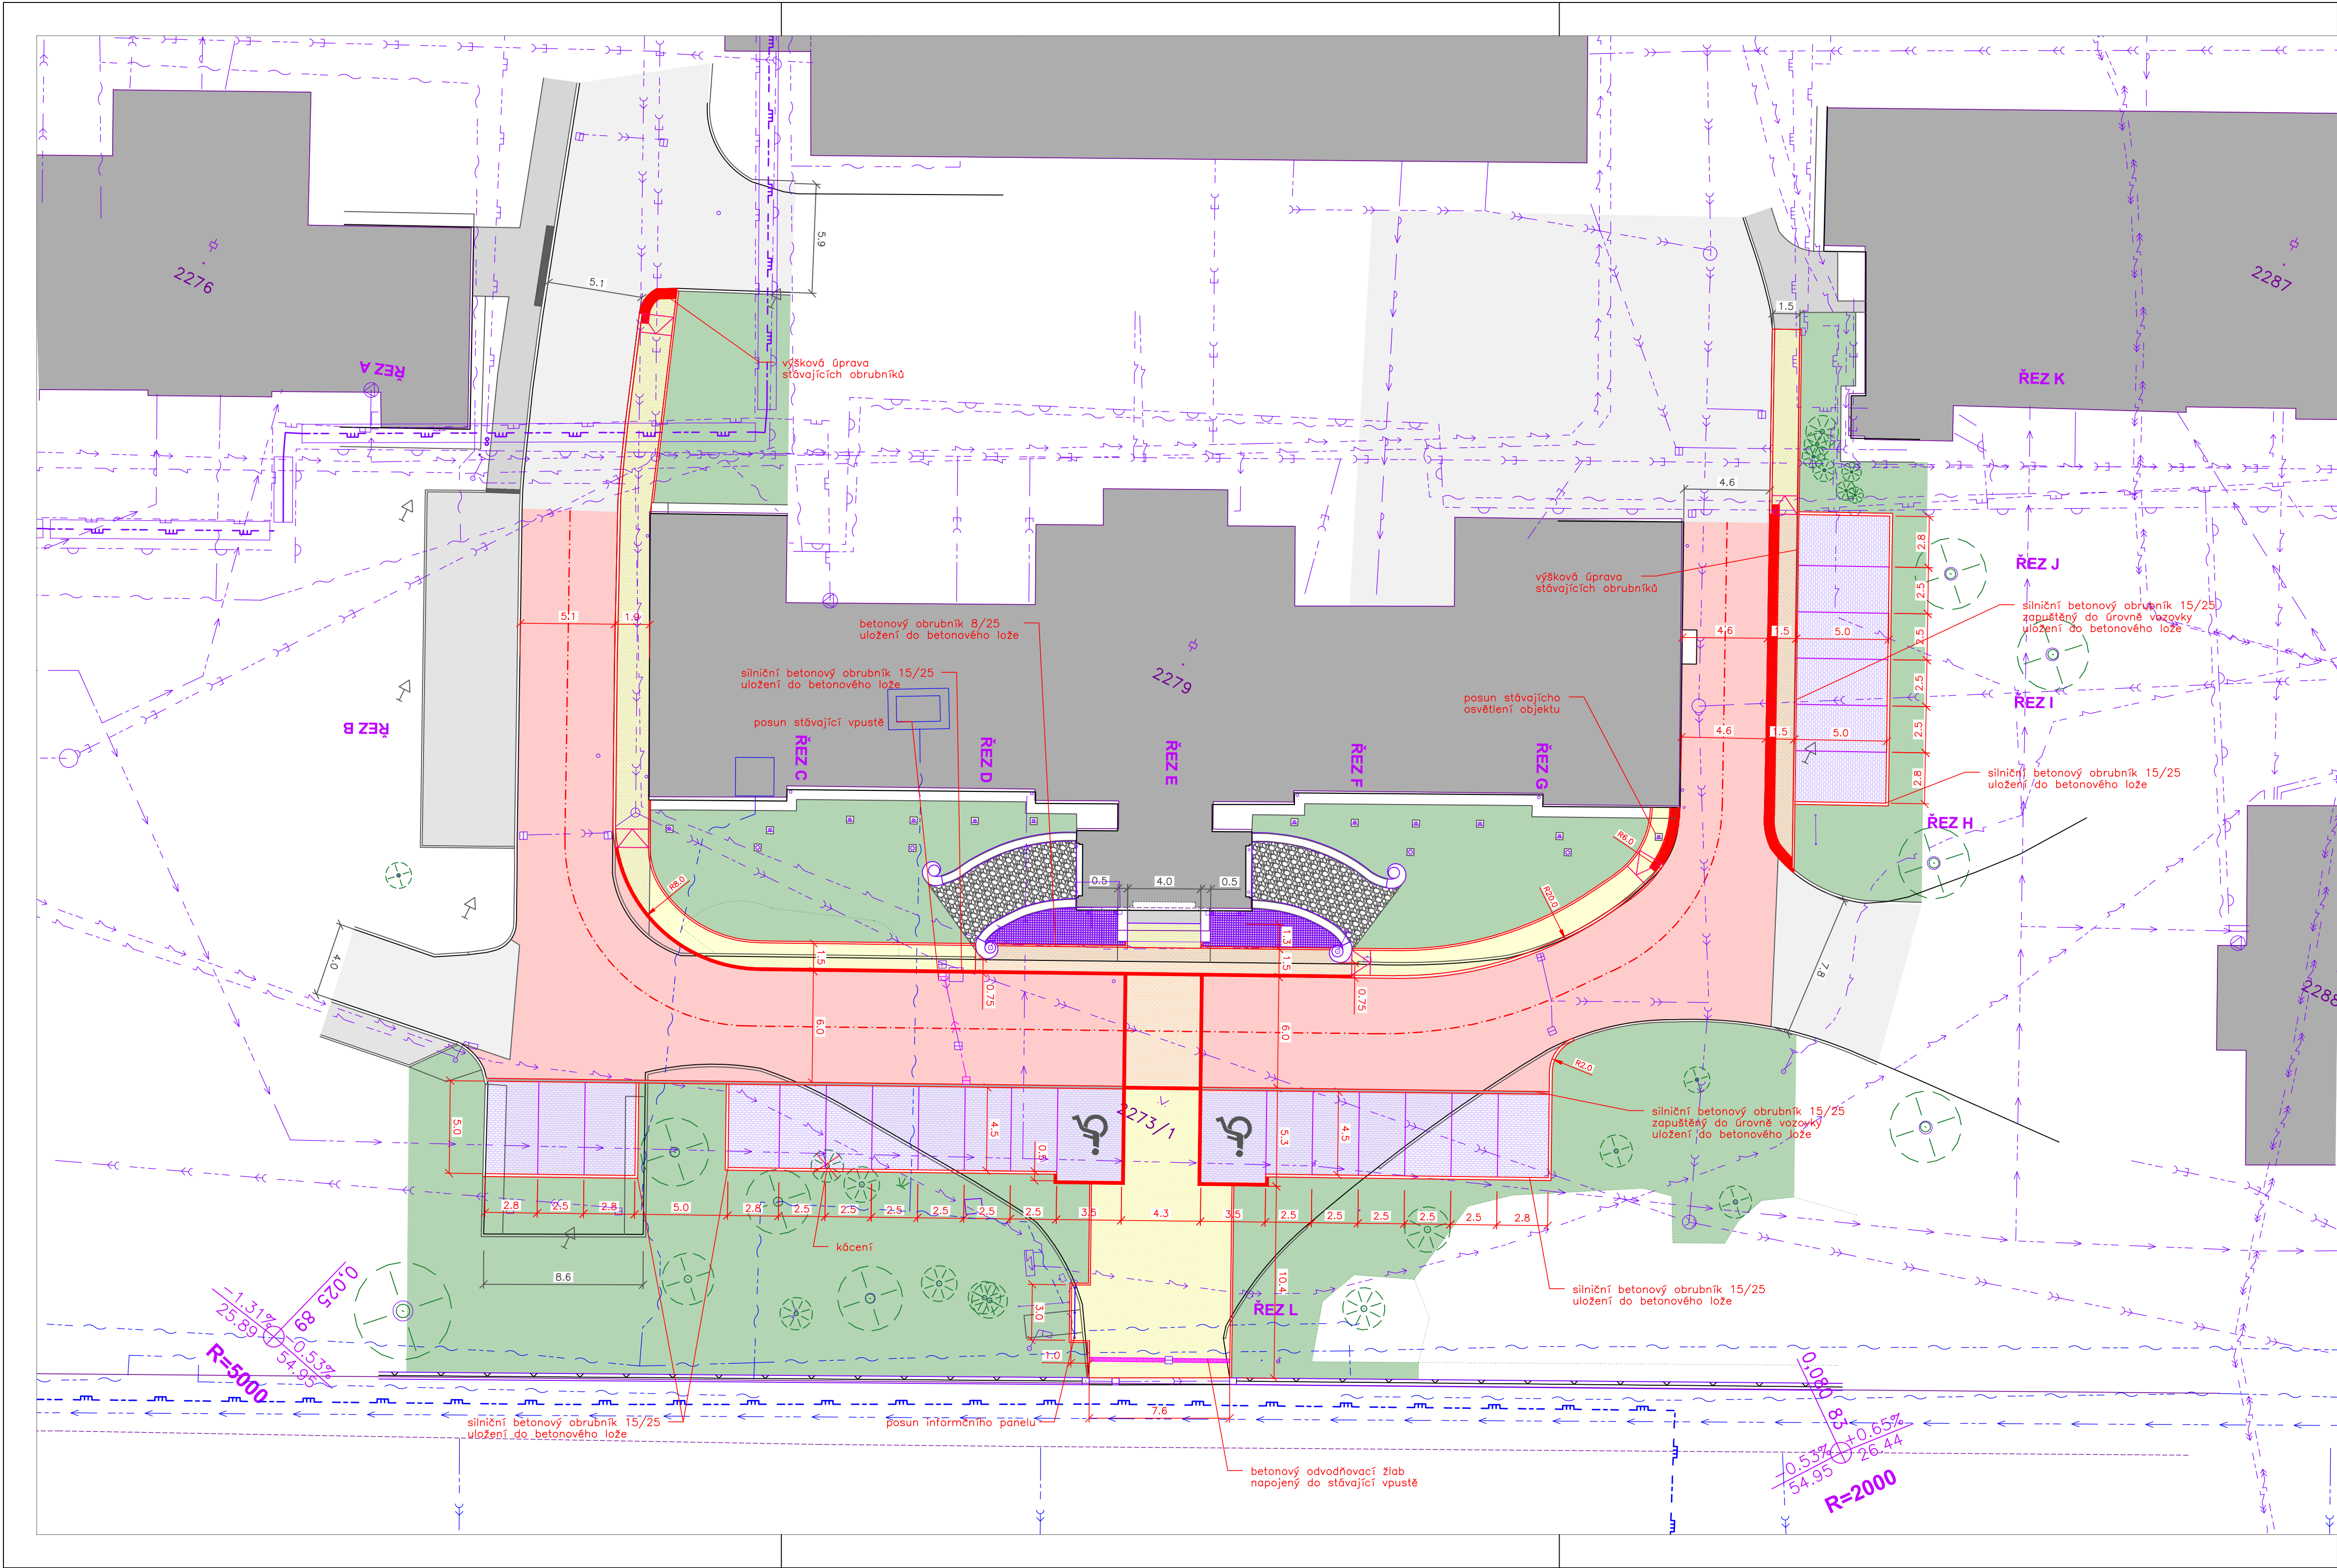

- LEGENDA POVRCHŮ:**
- stávající plochy**
- stávající zástavba
 - stávající plochy vozovky
 - stávající plochy chodníků
 - stávající plochy chodníků – reliéfní dlažba
- navržené plochy**
- komunikace – frézování vozovky
 - parkoviště – dlažba 10/20 tl. 8cm
 - chodník – zámková dlažba 6cm
 - chodník – zámková dlažba 8cm
 - chodník – reliéfní dlažba
 - sjezd – zámková dlažba 8cm
 - náspové svahy, vyrovnání terénu

POZNÁMKA:

- stávající inženýrské sítě byly zakresleny dle vyjádření správců sítí před zahájením stavebních prací je nutné jejich vyčištění
- základní výška obrubníků 10cm

SOUŘADNICOVÝ SYSTÉM JTSK
VÝŠKOVÝ SYSTÉM BpV

ZODPOVĚDNÝ PROJEKTANT			Ing. Arch. Janda		STUPEŇ	DSP
VYPRACOVAL			Ing. Macháčková	Macháčková	DATUM	07/2022
KRAJ	MORAVSKOSLEZSKÝ	OBEC	OPAVA		MĚŘÍTKO	1:250
INVESTOR	Slezská nemocnice v Opavě, p.o., Olomoucká 470/86, 746 01 Opava				FORMÁT	5x4
AKCE	ÚPRAVA PROSTORU PŘED ŘEDITELSTVÍM NEMOCNICE - OPRAVA POVRCHU RAMP A ROZŠÍŘENÍ ZPEVNĚNÝCH PLOCH na parc.č.2273/1 v k.ú. Opava - Předměstí				ZAK.ČÍSLO	2212
					ČÁST DOKUMENTACE	
VÝKRES	KOORDINAČNÍ SITUACE STAVBY				PŘÍLOHA	3