

DRUH POVRCHU ÚZEMÍ
KATASTRÁLNÍ ÚZEMÍ

zpevněná plocha
Opava – předměstí

PODÉLNÝ PROFIL M 1:250/50

SKLONOVÉ POMĚRY

NIVELETA


KÓTY NAVRHOVANÉ NIVELETY

KÓTY STÁVAJÍCÍHO TERÉNU

SROVNÁVACÍ ROVINA 264,00 BpV
STANIČENÍ

OZNAČENÍ PŘÍČNÝCH ŘEZŮ
VZDÁLENOST PŘÍČNÝCH ŘEZŮ

SMĚROVÉ POMĚRY

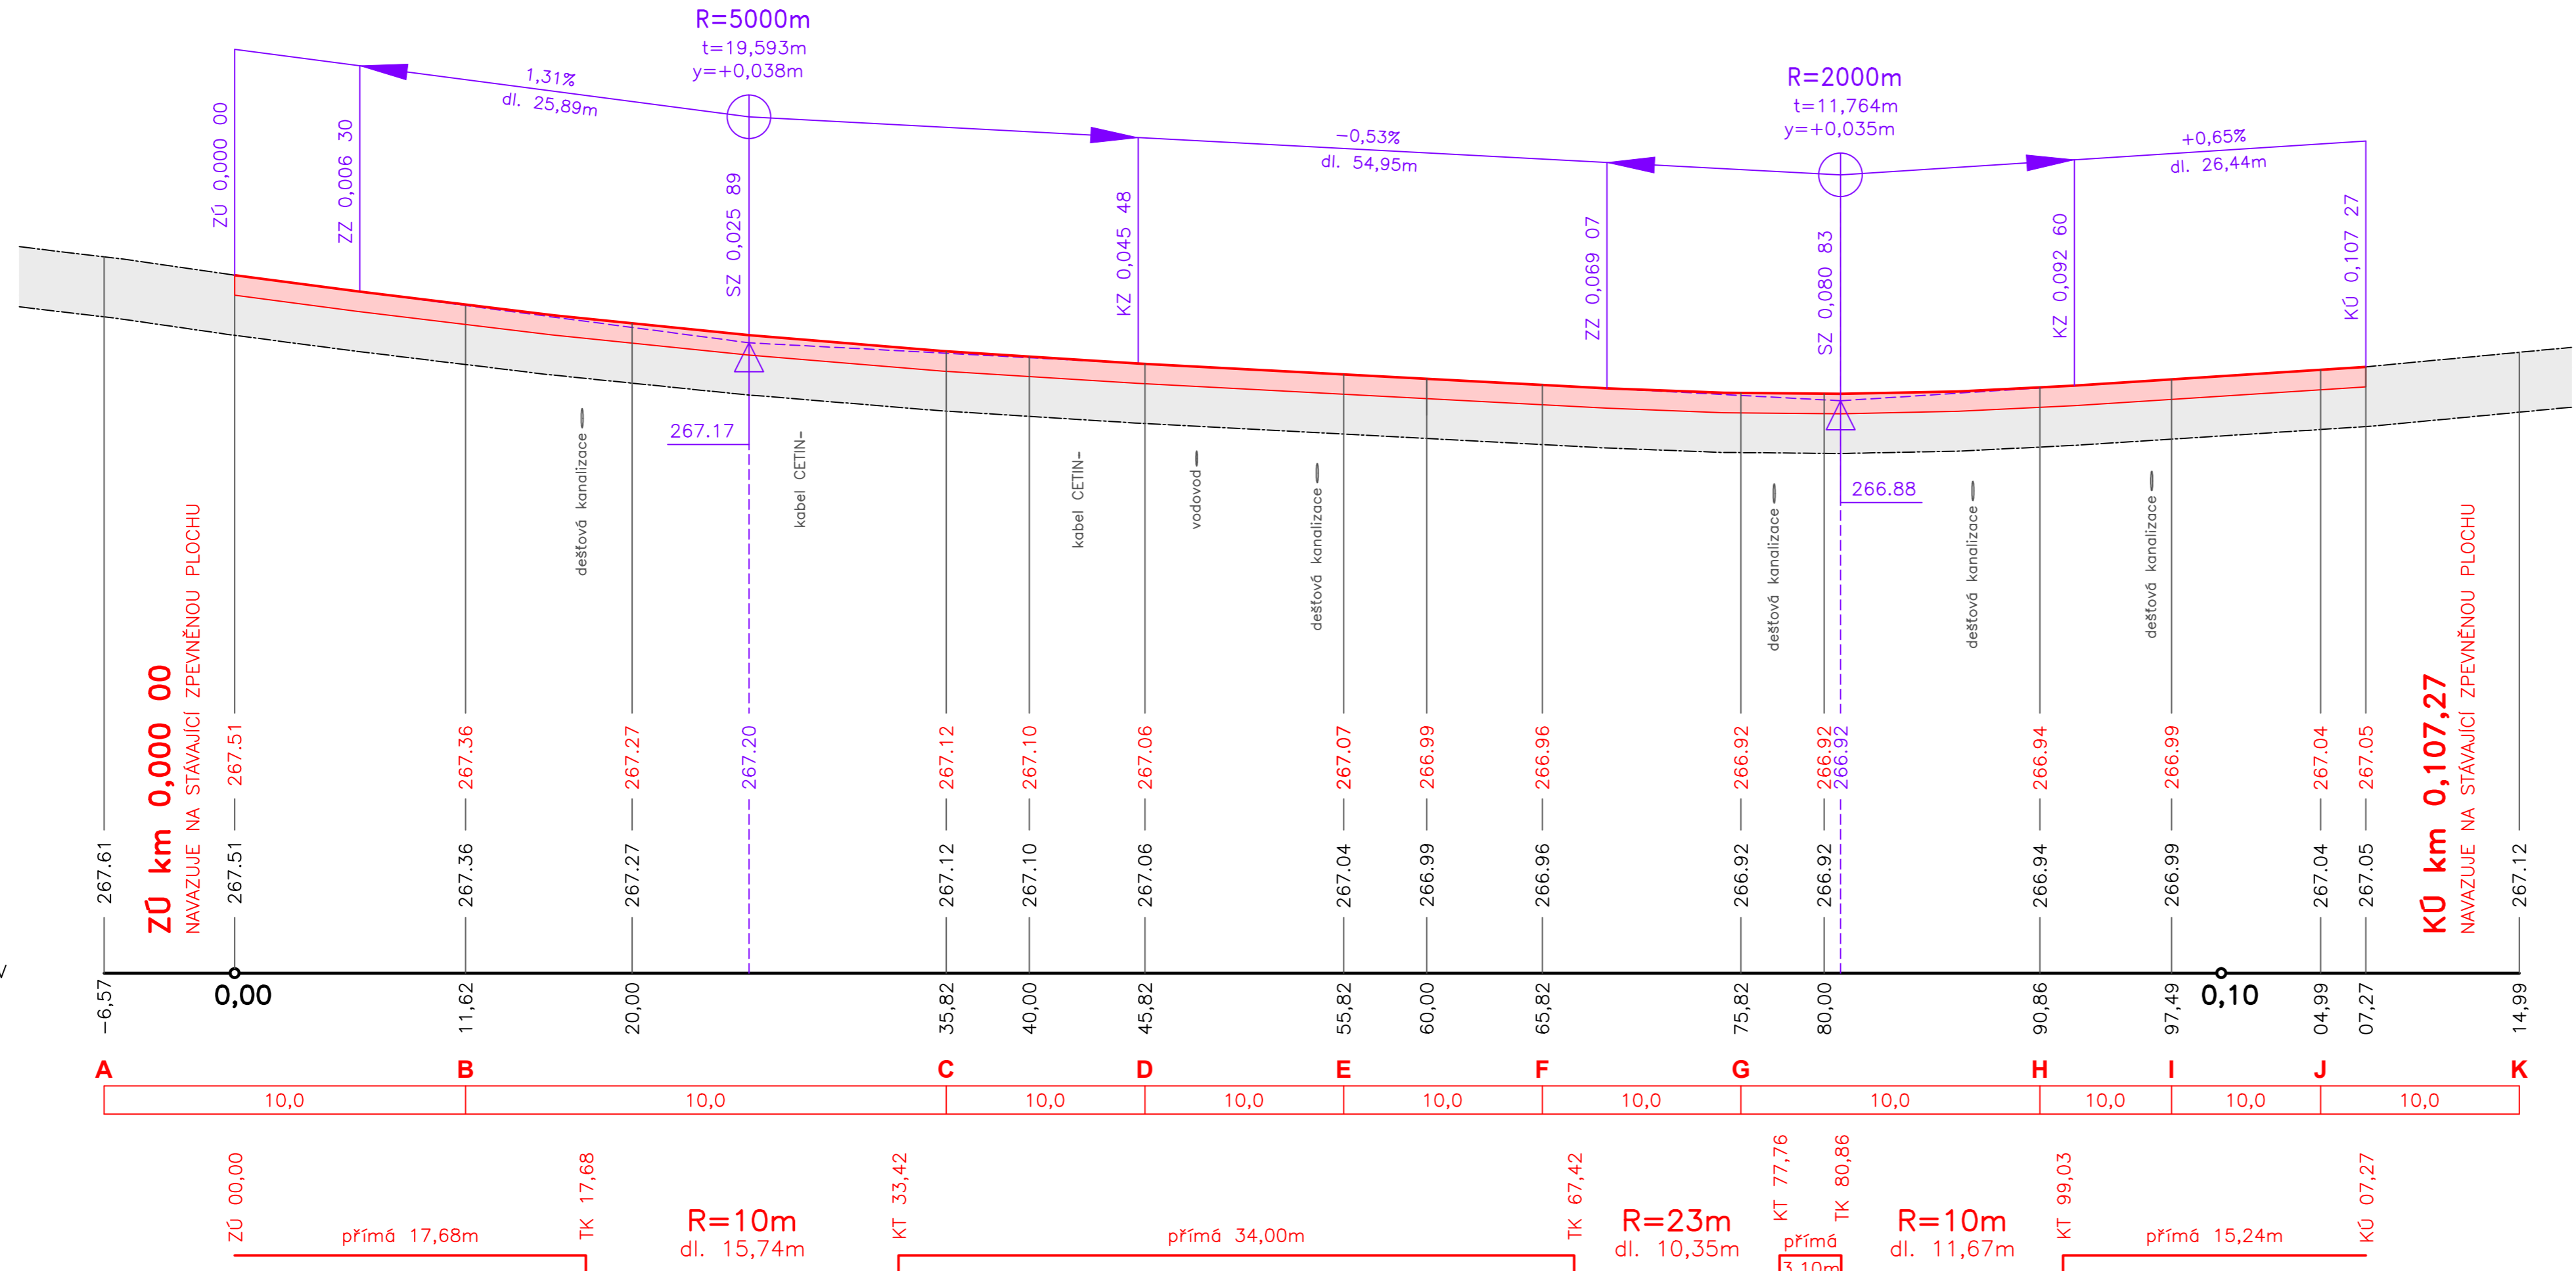

LEGENDA:

- stávající konstrukce vozovky
- frézování vozovky
- POPIS orientaçní zakreslení stávajících inženýrských sítí – podzemní vedení

POZNÁMKA:

- podélný profil je orientační ±1–3cm

VÝŠKOVÝ SYSTÉM BpV

ZODPOVĚDNÝ PROJEKTANT	Ing.Arch. Janda	STUPEŇ	DSP
VYPRACOVAL	Ing. Macháčková <i>Macháčková</i>	DATUM	07/2022
KRAJ	MORAVSKOSLEZSKÝ	OBEC	OPAVA
INVESTOR	Slezská nemocnice v Opavě, p.o., Olomoucká 470/86, 746 01 Opava	MĚŘÍTKO	1:250/25
AKCE	ÚPRAVA PROSTORU PŘED ŘEDITELSTVÍM NEMOCNICE - OPRAVA POVRCHU RAMP A ROZŠÍŘENÍ ZPEVNĚNÝCH PLOCH na parc.č.2273/1 v k.ú. Opava - Předměstí	FORMÁT	4xA4
		ZAK.ČÍSLO	2212
		ČÁST DOKUMENTACE	D
VÝKRES	PODÉLNÝ PROFIL	PŘÍLOHA	SOUPRAVA
		2	