


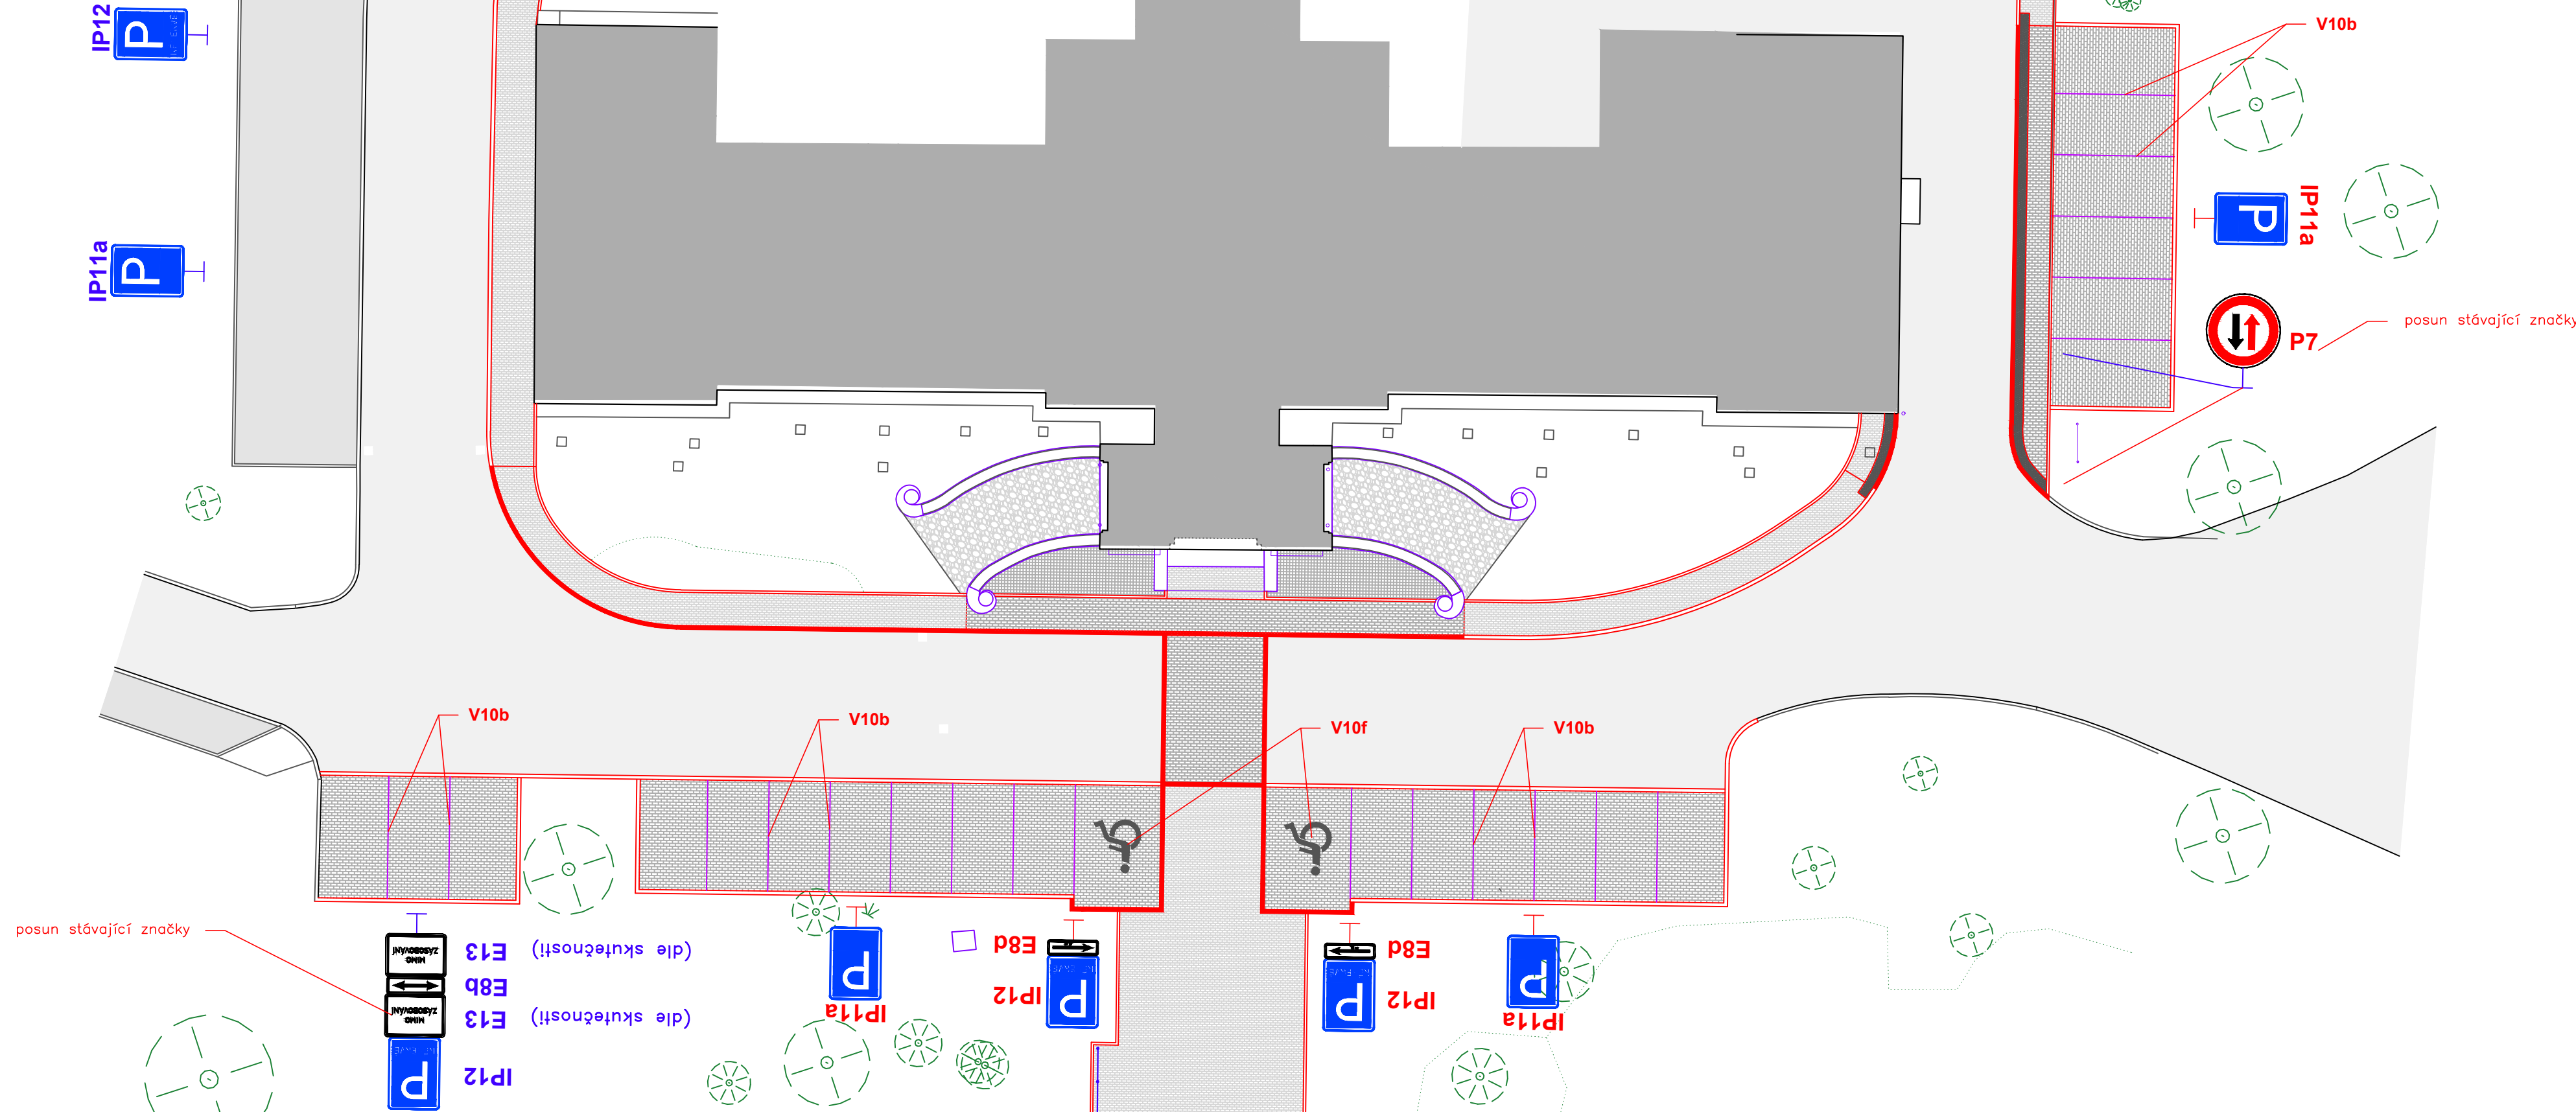

LEGENDA :

- P2 stávající svislé dopravní značení
- P2 navržené svislé dopravní značení

ZODPOVĚDNÝ PROJEKTANT		Ing.Arch. Janda		STUPEŇ	DSP
VYPRACOVAL		Ing. Macháčková		DATUM	07/2022
KRAJ	MORAVSKOSLEZSKÝ	OBEC	OPAVA	MĚŘÍTKO	1:250
INVESTOR	Slezská nemocnice v Opavě, p.o., Olomoucká 470/86, 746 01 Opava			FORMÁT	4xA4
AKCE	ÚPRAVA PROSTORU PŘED ŘEDITELSTVÍM NEMOCNICE - OPRAVA POVRCHU RAMP A ROZŠÍŘENÍ ZPEVNĚNÝCH PLOCH na parc.č.2273/1 v k.ú. Opava - Předměstí			ZAK.ČÍSLO	2212
				ČÁST DOKUMENTACE	
				D	
VÝKRES	SITUACE DOPRAVNÍHO ZNAČENÍ			PŘÍLOHA	SOUPRAVA
				5	