


- LEGENDA ZNAČENÍ
- POŽÁRNÍ ÚSEKY
 - HASIČÍ PŘÍSTROJ
 - NOUZOVÉ OSVĚTLENÍ ÚNIKOVÝCH CEST
 - NK NOUZOVÉ KOVÁNÍ DLE ČSN EN 179

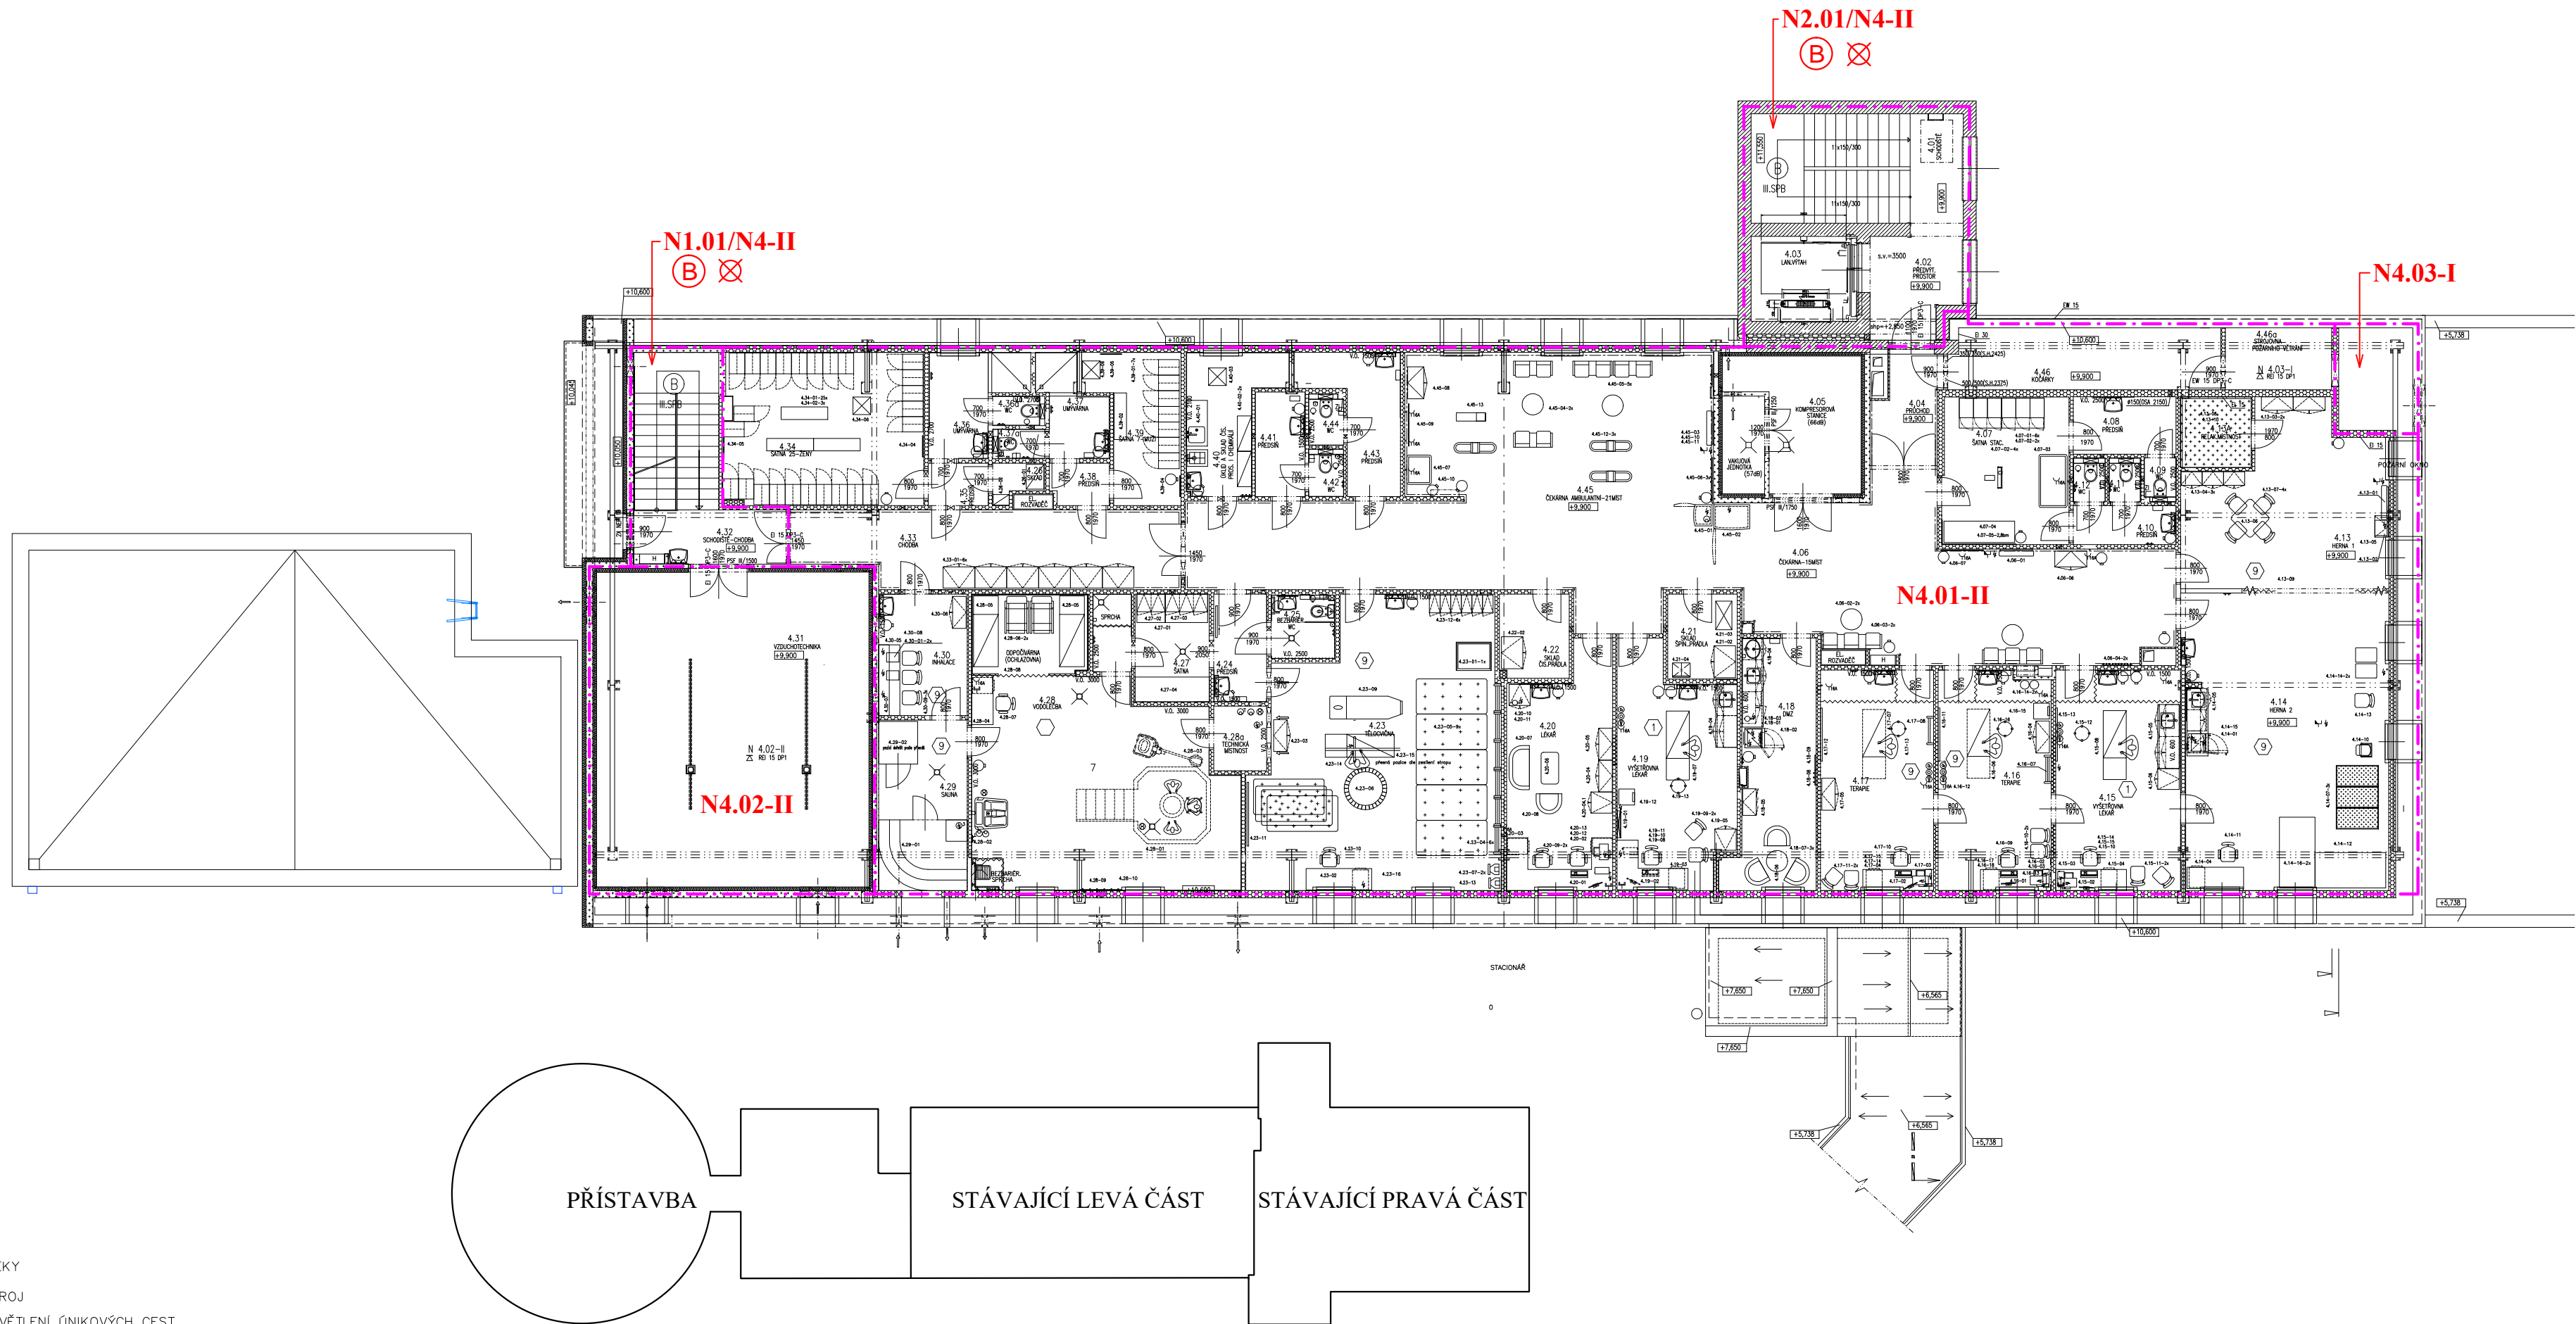

VYPRACOVAL:	Tomáš Konečný ml., tel. +420 602 564 864	Bc. Tomáš Konečný ČAKIT: 1103877 email: pbr.konecny@seznam.cz	
KONTROLOVAL:	Bc. Tomáš Konečný, +420 602 536 384	FORMÁT:	2xA3
NÁZEV STAVBY: Přístavba pavilonu rehabilitace a stavební úpravy stávajícího objektu C		DATUM:	12.05.2022
MÍSTO STAVBY: kat.ú. Krnov-Horní Předměstí, par.č. 1866/1, 1866/7, 1866/17		MĚŘÍTKO:	1:150
INVESTOR: Sdružené zdravotnické zařízení Krnov, příspěvková organizace, IČO: 088 44 641		ČÍSLO ZAK.:	22-257
VÝKRES:	PBR-půdorys 4.NP	ČÍSLO VÝKRESU:	5