PŮDORYS 1.NP - SOUČASNÝ STAV

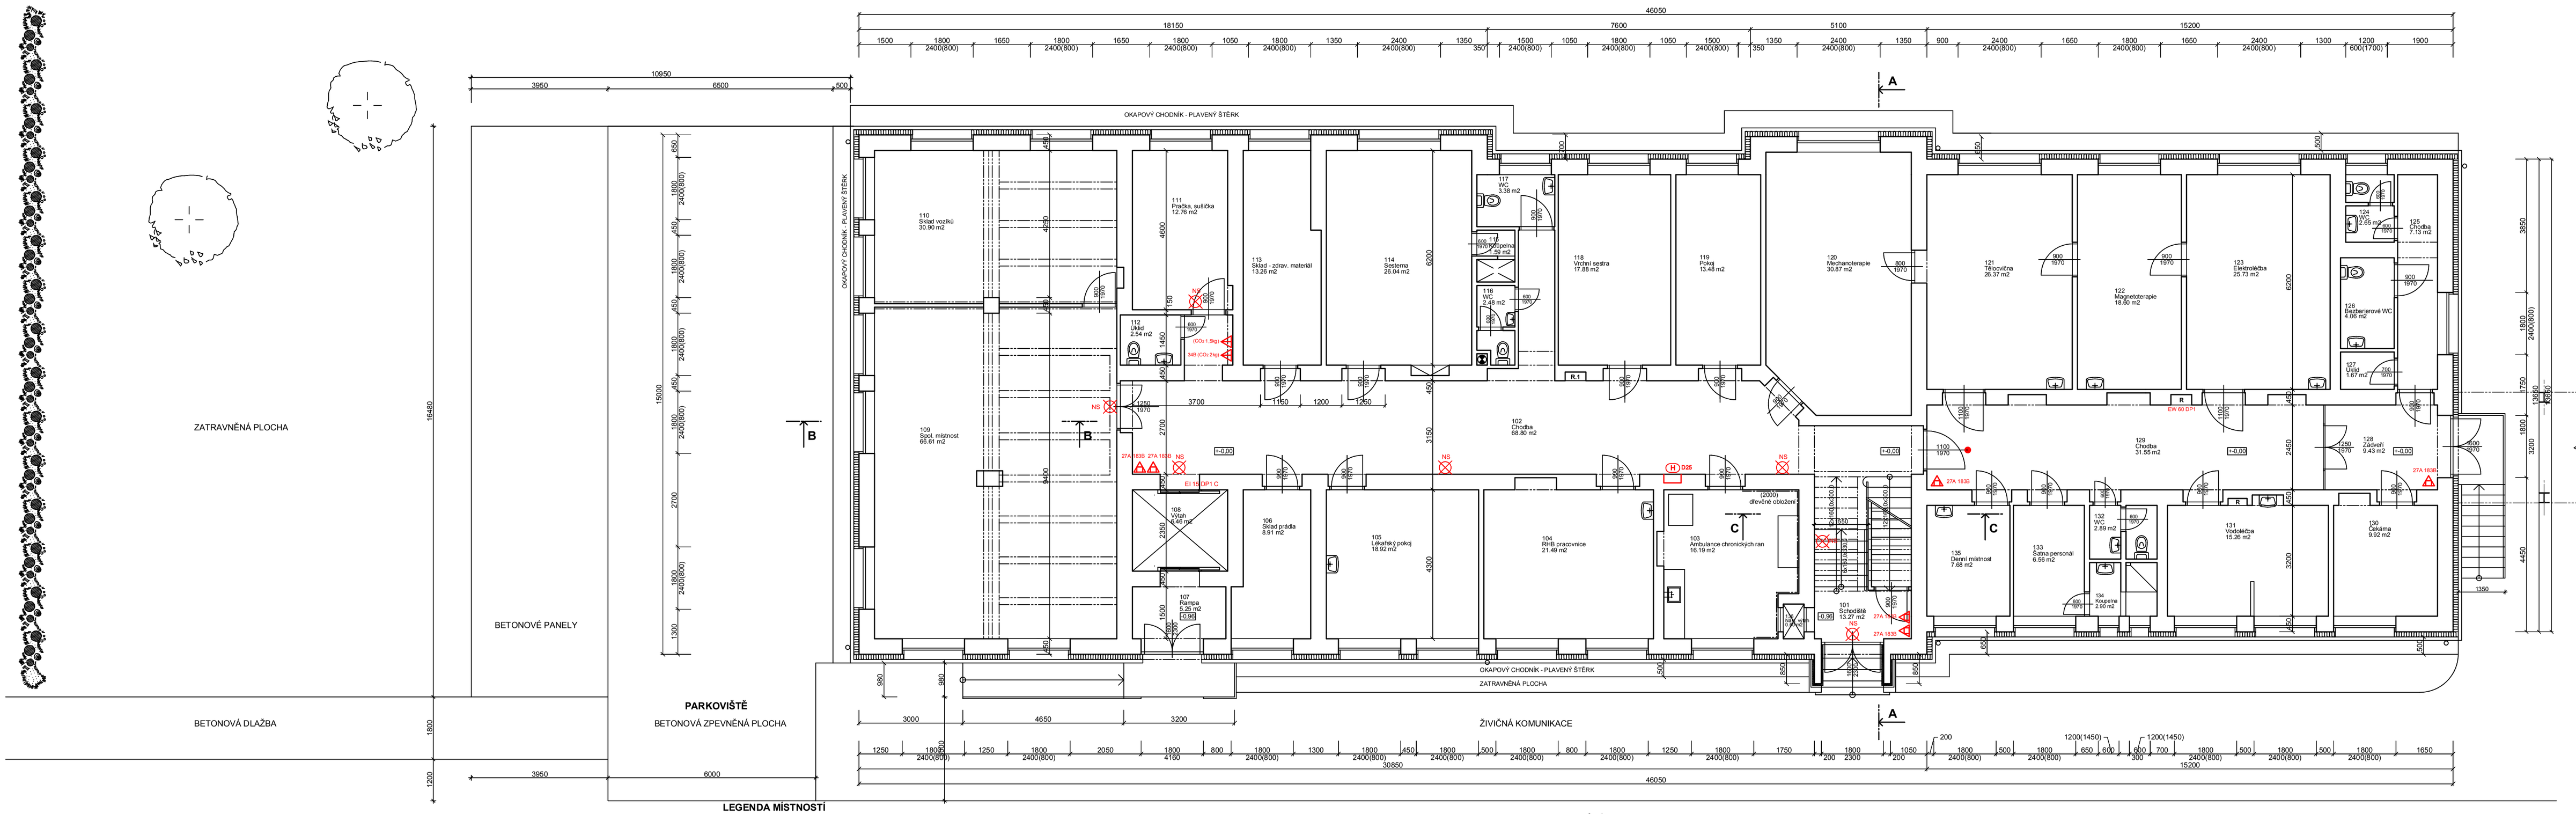

LEGENDA MÍSTNOSTÍ

ČÍSLO	NÁZEV MÍSTNOSTI	PLOCHA	PODLAHA	STĚNA	LIŠTA	STROP	POZNÁMKA
101	Schodiště	13.27	Teraco + PVC	Omítka + malba	Keram. sokl	Omítka + malba	
102	Chodba	66.80	PVC	Omítka + malba	PVC sokl	Omítka + malba	
103	Ambulance chronických ran	16.19	PVC	Omítka + malba	PVC sokl	Omítka + malba	
104	RHB pracovnice	21.49	PVC	Omítka + malba	PVC sokl	Omítka + malba	
105	Lékařský pokoj	18.92	PVC	Omítka + malba	PVC sokl	Omítka + malba	
106	Sklad prádla	8.91	PVC	Omítka + malba	PVC sokl	Omítka + malba	
107	Rampa	5.25	Teraco + PVC	Omítka + malba	Keram. sokl	Omítka + malba	
108	Výtah	6.46		Omítka + malba			
109	Spol. místnost	66.61	Vlysy	Omítka + malba	Dřevěná lišta	Omítka + malba	
110	Sklad vozíků	30.90	Keram. dlažba	Keram. obklad omítka + malba		Omítka + malba	
111	Pračka, sušička	12.76	Keram. dlažba	Keram. obklad omítka + malba		Omítka + malba	
112	Úklid	2.54	Keram. dlažba	Keram. obklad omítka + malba		Omítka + malba	
113	Sklad - zdrav. materiál	13.26	PVC	Omítka + malba	PVC sokl	Omítka + malba	
114	Sesterna	26.04	PVC	Omítka + malba	PVC sokl	Omítka + malba	
115	Koupelna	1.59	Keram. dlažba	Keram. obklad omítka + malba		Omítka + malba	
116	WC	2.48	Keram. dlažba	Keram. obklad omítka + malba		Omítka + malba	
117	WC	3.38	Keram. dlažba	Keram. obklad omítka + malba		Omítka + malba	
118	Vrchní sestra	17.88	PVC	Omítka + malba	PVC sokl	Omítka + malba	
119	Pokoj	13.48	PVC	Omítka + malba	PVC sokl	Omítka + malba	
120	Mechanoterapie	30.87	PVC	Omítka + malba	PVC sokl	Omítka + malba	
121	Tělocvična	26.37	PVC	Omítka + malba	PVC sokl	Omítka + malba	
122	Magnetoterapie	18.60	PVC	Omítka + malba	PVC sokl	Omítka + malba	
123	Elektroléčba	25.73	PVC	Omítka + malba	PVC sokl	Omítka + malba	
124	WC	2.65	Keram. dlažba	Keram. obklad omítka + malba		Omítka + malba	
125	Chodba	7.13	PVC	Omítka + malba	PVC sokl	Omítka + malba	
126	Bezbariérové WC	4.06	Keram. dlažba	Keram. obklad omítka + malba		Omítka + malba	
127	Úklid	1.67	Keram. dlažba	Keram. obklad omítka + malba		Omítka + malba	
128	Zádveří	9.43	PVC	Omítka + malba	PVC sokl	Omítka + malba	
129	Chodba	31.55	PVC	Omítka + malba	PVC sokl	Omítka + malba	
130	Čekárna	9.92	PVC	Omítka + malba	PVC sokl	Omítka + malba	
131	Vodoléčba	15.26		Keram. obklad omítka + malba		Omítka + malba	
132	WC	2.89	Keram. dlažba	Keram. obklad omítka + malba		Omítka + malba	
133	Šatna personál	6.56	PVC	Omítka + malba	PVC sokl	Omítka + malba	
134	Koupelna	2.90	Keram. dlažba	Keram. obklad omítka + malba	PVC sokl	Omítka + malba	
135	Denní místnost	7.68	PVC	Omítka + malba	PVC sokl	Omítka + malba	
136	Nákl. výtah	0.60		Omítka + malba			

PLOCHA MÍSTNOSTÍ CELKEM: 554.08 m2

LEGENDA:

- PROSTOR VYBAVENÝ NOUZOVÝM OSVĚTLENÍM
- HADICOVÝ SYSTÉM DN 25 S TVAROVÉ STÁLOU HADICÍ DN 25 MM, DÉLKY 30 M
- PŘENOSNÝ HASÍCÍ PŘÍSTROJ PRÁŠKOVÝ
- PŘENOSNÝ HASÍCÍ PŘÍSTROJ SNĚHOVÝ
- ÚNIKOVÝ VÝCHOD
- SMĚR ÚNIKU
- POŽÁRNĚ NEBEZPEČNÝ PROSTOR

LEGENDA MATERIÁLŮ

- STÁVAJÍCÍ KONSTRUKCE
- KZS - MINERÁLNÍ VATA + SILIKONOVÁ OMÍTKA

+-0,00 = ÚROVEŇ PODLAHY 1.NP

ZODPOVĚDNÝ PROJEKTANT : Ing.Miroslav Geryk
Dvořákův okruh 13
Krnov 794 01
e-mail : miroslavgeryk@seznam.cz
mobil : 777009772
774630321
775630321

MG&JG
Ing. Miroslav Geryk a Ing. Jiří Geryk
inženýrská a projekční činnost, technický dozor, koordinátoři BOZP

MÍSTO STAVBY :	**Sdružené zdravotnické zařízení Krnov, příspěvková organizace** Nemocniční č.p. 492, 793 95 Město Albrechtice k.ú. Město Albrechtice, pozemek par. č. 1370 a 1371/3		
STAVEBNÍK :	**Sdružené zdravotnické zařízení Krnov, příspěvková organizace** I. P. Pavlova 552/9, 794 01 Krnov		
STAVBA :	**MĚSTO ALBRECHTICE - STAVEBNÍ ÚPRAVY A PŘÍSTAVBA BUDOVY LDN**	DATUM :	07/2022
		JEDNOTKY :	mm
		FORMÁT :	6A4
		MĚŘÍTKO :	1:100
		STUPEŇ PD :	DPS
VÝKRES :	**PŮDORYS 1.NP - SOUČASNÝ STAV**	Č. VÝKRESU	**D.1.1.2**