


- POZNÁMKY:
1. MEZILEHLÉ PODLAHOVÉ NOSNIKY PŘÍPOJKY K PASŮM KLOUBOVÉ.
  2. NEZOBRAZENÉ POHLEDY P<sub>101</sub> VZ. V.Č. -07 / -09.
  3. ROZMĚRY OK PRO UCHYCENÍ ROZVADEČŮ URČIT V DÍLENSKÉ DOKUMENTACI DLE POŽADAVKŮ DODAVATELE ELEKTRO ČÁSTI
  4. KÓTY OZNAČENÉ \* (NAPAJENÍ KORIDORŮ NA JEDNOTLIVÉ PAVILONY) URČIT DLE SKUTEČNÉHO STAVU NA MONTÁŽI.

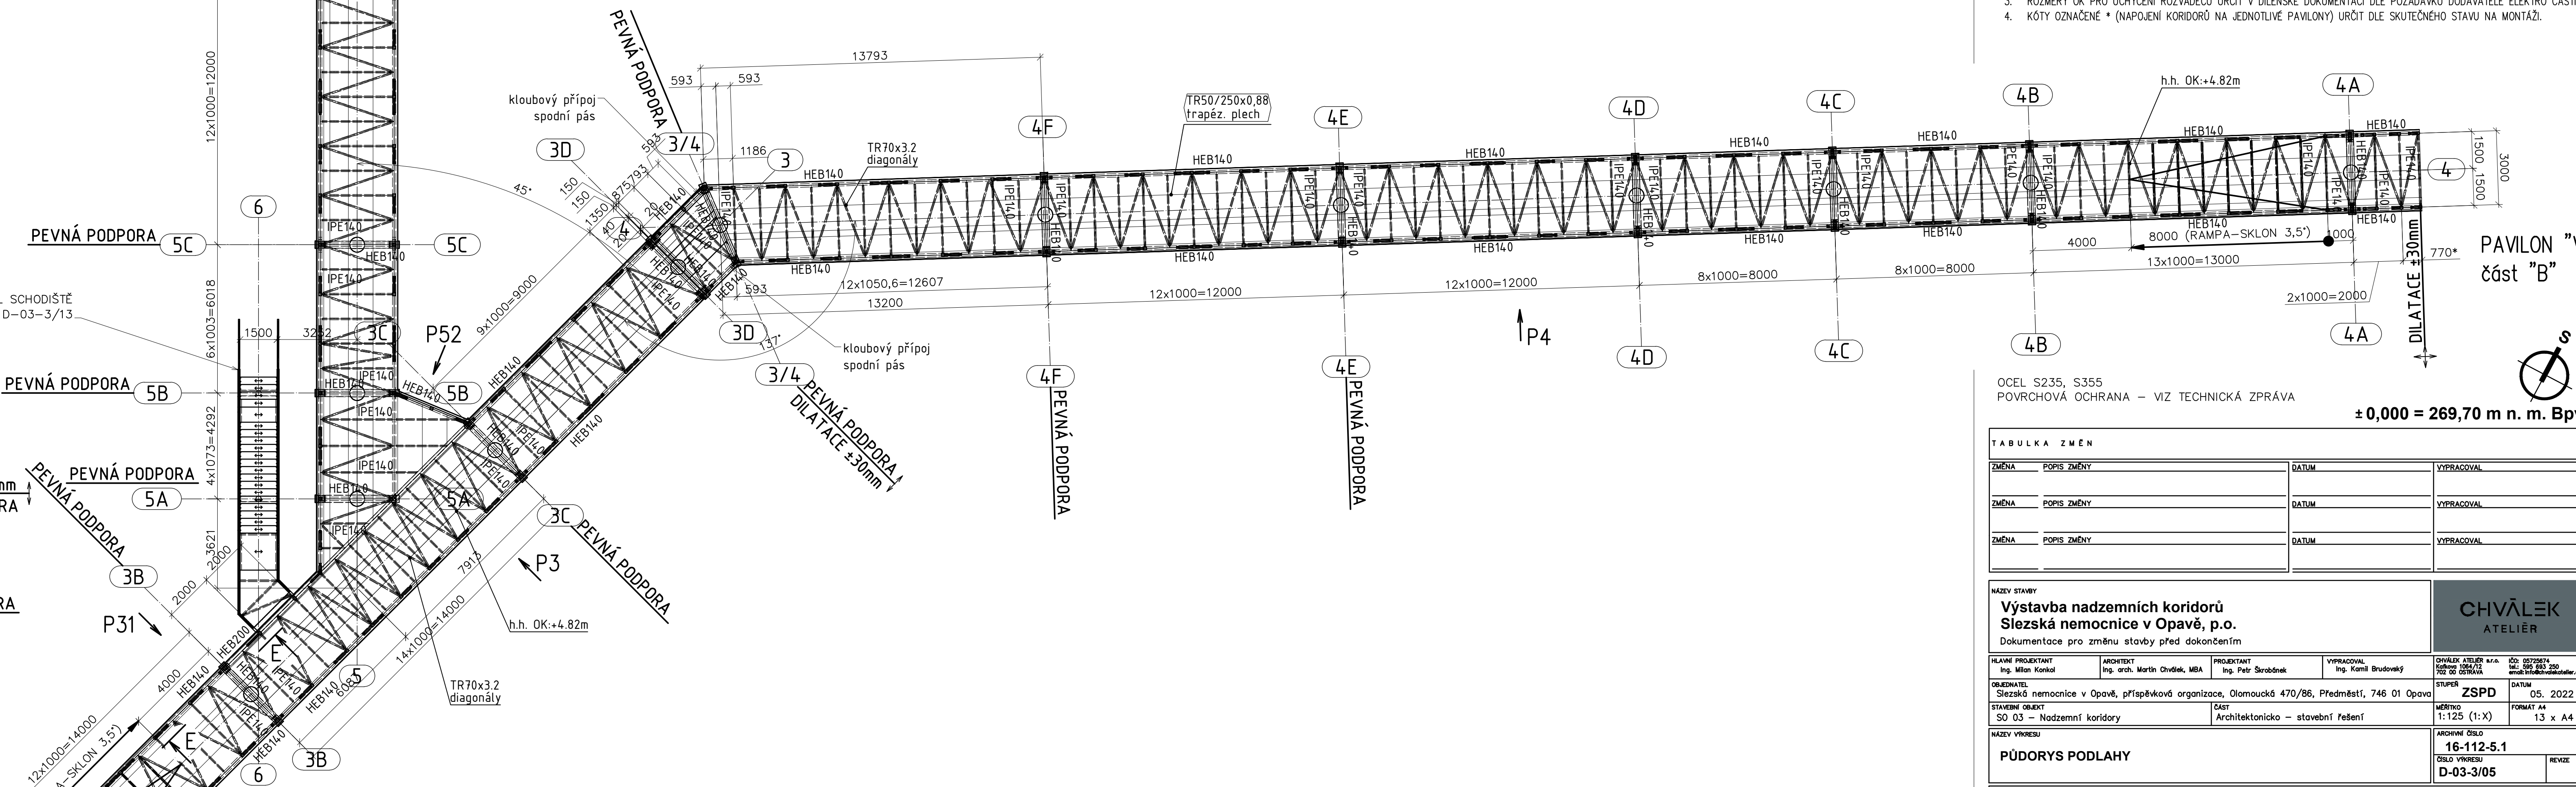

OČEL D235, S235  
POVRCHOVÁ OCHRANA – VIZ TECHNICKÁ ZPRÁVA