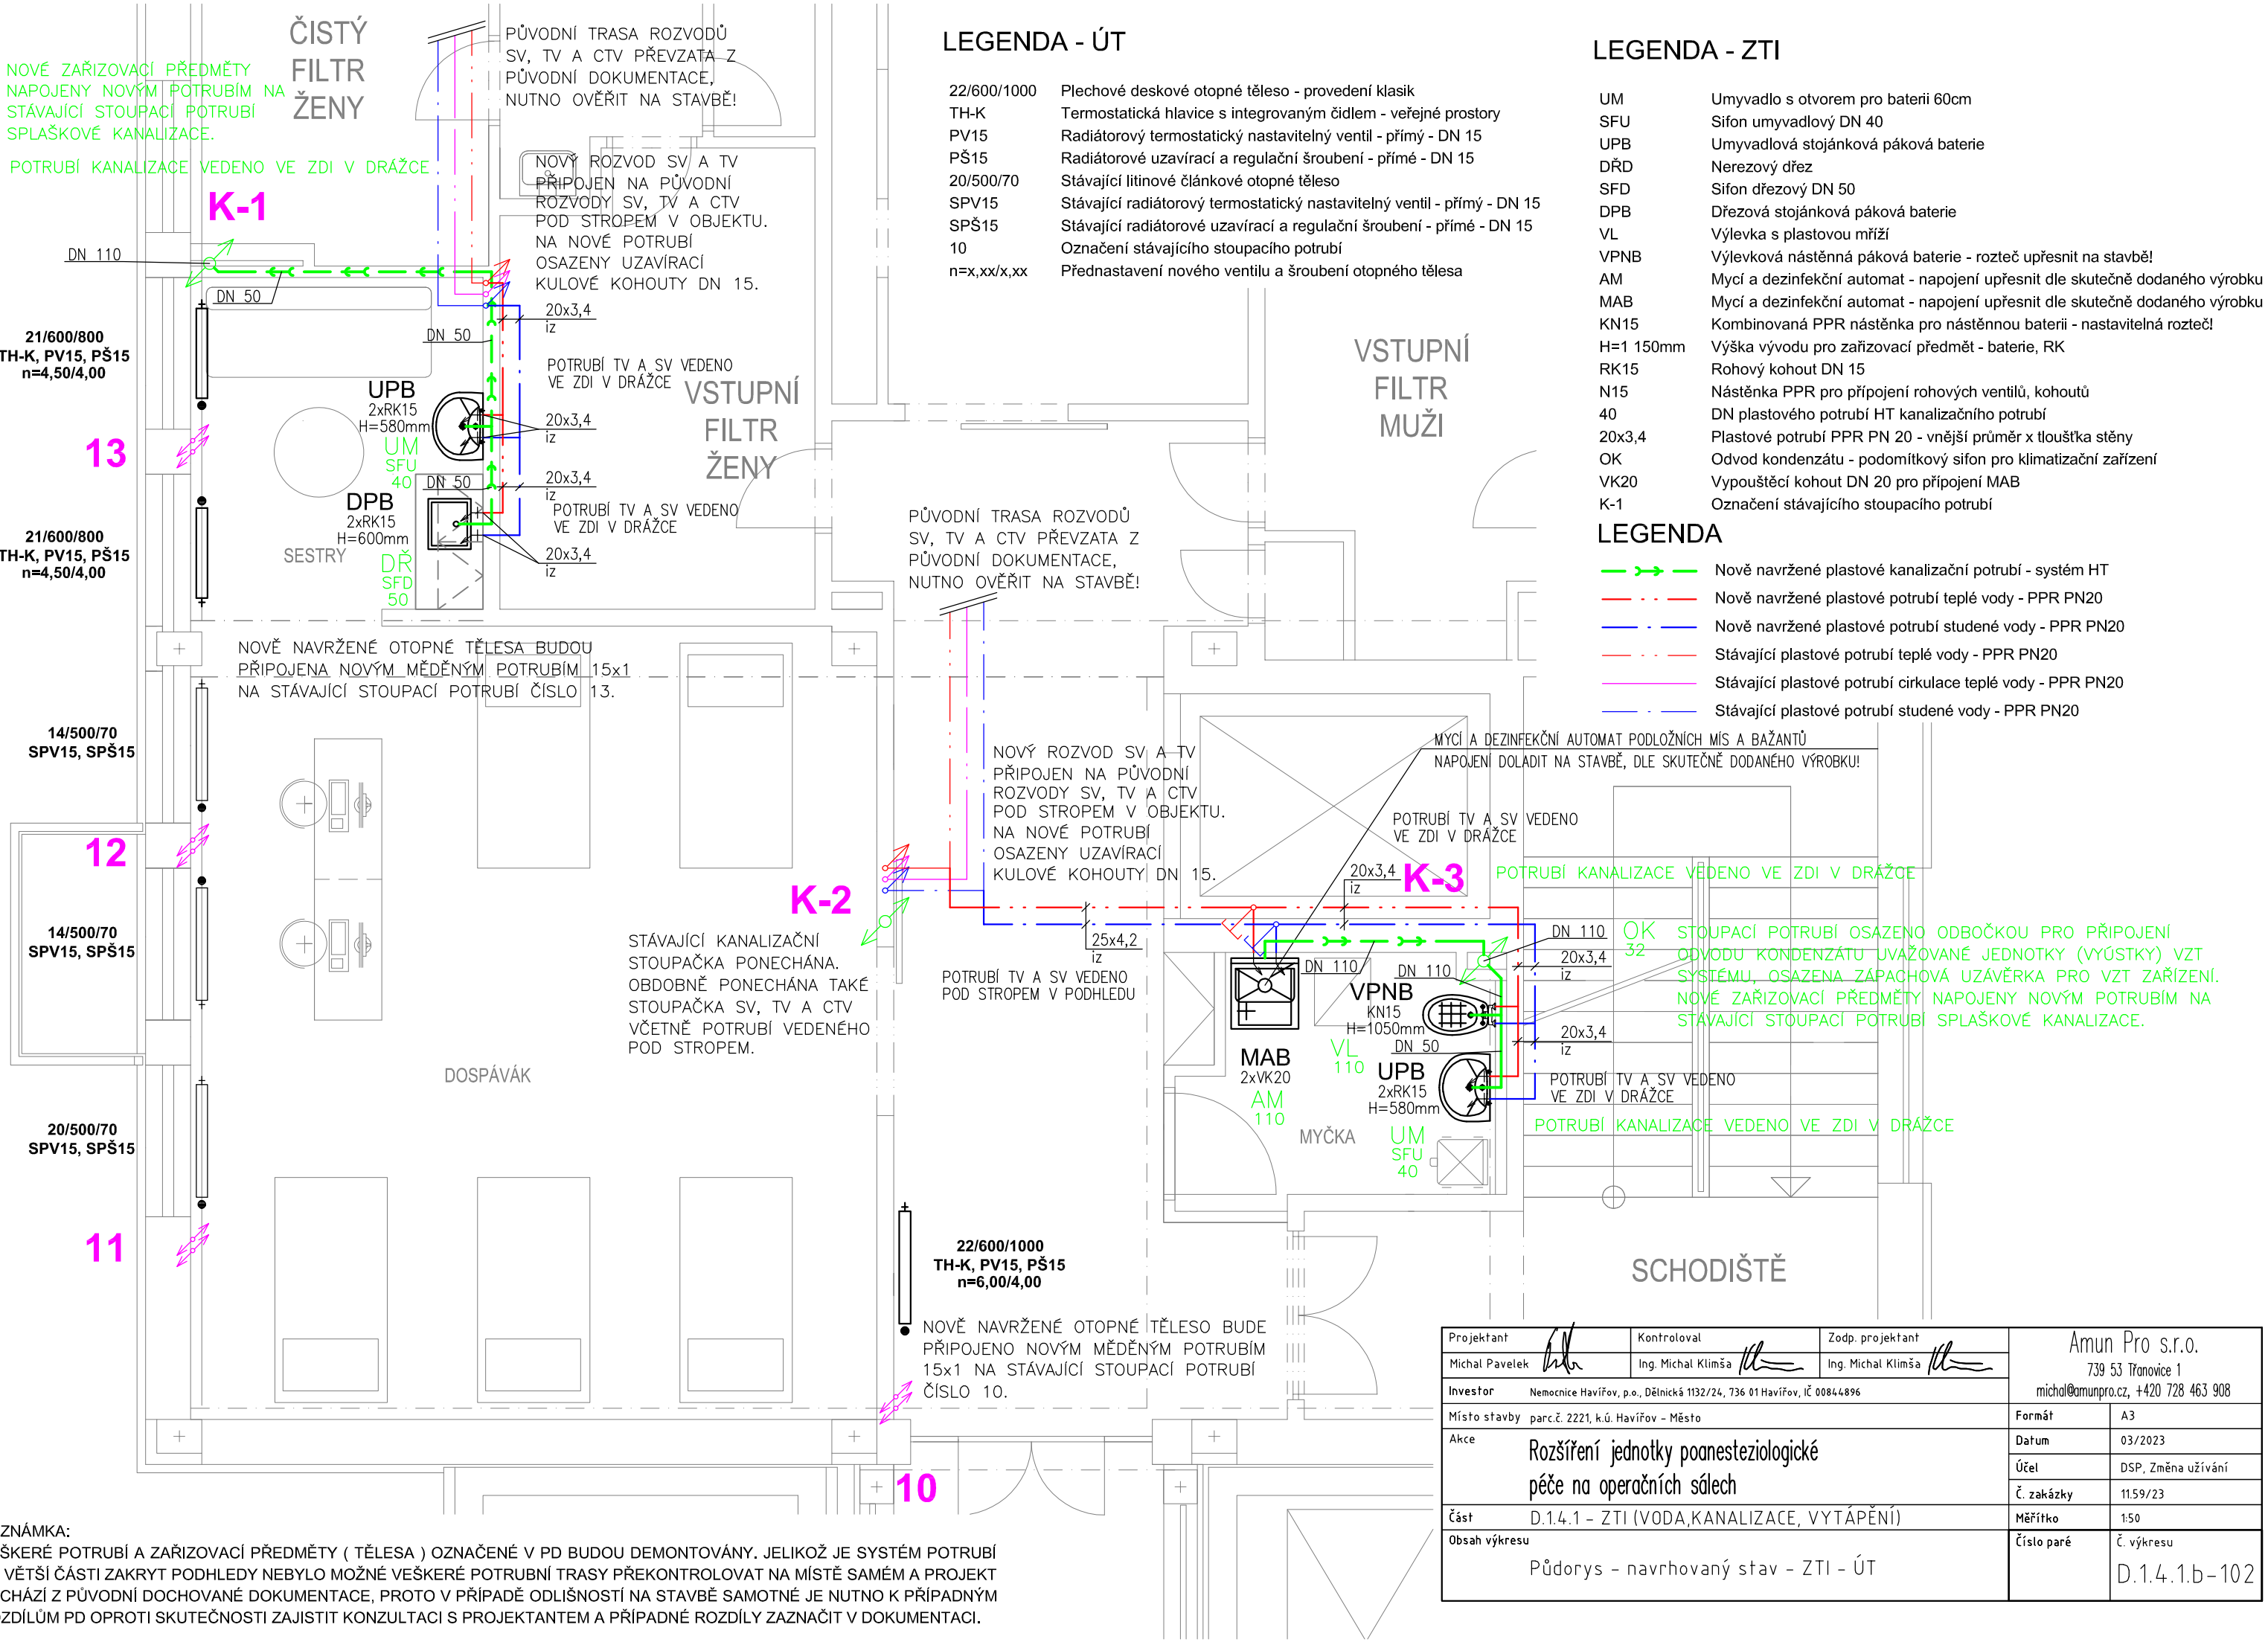

LEGENDA - ÚT

22/600/1000	Plechové deskové otopné těleso - provedení klasik
TH-K	Termostatická hlavice s integrovaným čidlem - veřejné prostory
PV15	Radiátorový termostatický nastavitelný ventil - přímý - DN 15
PŠ15	Radiátorové uzavírací a regulační šroubení - přímé - DN 15
20/500/70	Stávající litinové článkové otopné těleso
SPV15	Stávající radiátorový termostatický nastavitelný ventil - přímý - DN 15
SPŠ15	Stávající radiátorové uzavírací a regulační šroubení - přímé - DN 15
10	Označení stávajícího stoupacího potrubí
n=x,xx/x,xx	Přednastavení nového ventilu a šroubení otopného tělesa

LEGENDA - ZTI

UM	Umyvadlo s otvorem pro baterii 60cm
SFU	Sifon umyvadlový DN 40
UPB	Umyvadlová stojánková páková baterie
DŘD	Nerezový dřez
SFD	Sifon dřezový DN 50
DPB	Dřezová stojánková páková baterie
VL	Výlevka s plastovou mříží
VPNB	Výlevková nástěnná páková baterie - rozteč upřesnit na stavbě!
AM	Mycí a dezinfekční automat - napojení upřesnit dle skutečně dodaného výrobku
MAB	Mycí a dezinfekční automat - napojení upřesnit dle skutečně dodaného výrobku
KN15	Kombinovaná PPR nástěnka pro nástěnnou baterii - nastavitelná rozteč!
H=1 150mm	Výška vývodu pro zařizovací předmět - baterie, RK
RK15	Rohový kohout DN 15
N15	Nástěnka PPR pro přípojení rohových ventilů, kohoutů
40	DN plastového potrubí HT kanalizačního potrubí
20x3,4	Plastové potrubí PPR PN 20 - vnější průměr x tloušťka stěny
OK	Odvod kondenzátu - podomítkový sifon pro klimatizační zařízení
VK20	Vypouštěcí kohout DN 20 pro přípojení MAB
K-1	Označení stávajícího stoupacího potrubí

LEGENDA

- Nově navržené plastové kanalizační potrubí - systém HT
- Nově navržené plastové potrubí teplé vody - PPR PN20
- Nově navržené plastové potrubí studené vody - PPR PN20
- Stávající plastové potrubí teplé vody - PPR PN20
- Stávající plastové potrubí cirkulace teplé vody - PPR PN20
- Stávající plastové potrubí studené vody - PPR PN20

POZNÁMKA:
VEŠKERÉ POTRUBÍ A ZAŘIZOVACÍ PŘEDMĚTY (TĚLESA) OZNAČENÉ V PD BUDOU DEMONTOVÁNY. JELIKOŽ JE SYSTÉM POTRUBÍ VE VĚTŠÍ ČÁSTI ZAKRYT PODHLEDY NEBYLO MOŽNÉ VEŠKERÉ POTRUBNÍ TRASY PŘEKONTROLOVAT NA MÍSTĚ SAMÉM A PROJEKT VYCHÁZÍ Z PŮVODNÍ DOCHOVANÉ DOKUMENTACE, PROTO V PŘÍPADĚ ODLIŠNOSTÍ NA STAVBĚ SAMOTNÉ JE NUTNO K PŘÍPADNÝM ROZDÍLŮM PD OPROTI SKUTEČNOSTI ZAJISTIT KONZULTACI S PROJEKTANTEM A PŘÍPADNÉ ROZDÍLY ZAZNAČIT V DOKUMENTACI.

Projektant: Michal Pavelek	Kontroloval: Ing. Michal Klimša	Zodp. projektant: Ing. Michal Klimša	Amun Pro s.r.o. 739 53 Třanovice 1 michal@amunpro.cz, +420 728 463 908
Investor: Nemocnice Havířov, p.o., Dělnická 1132/24, 736 01 Havířov, IČ 00844896			
Místo stavby: parc.č. 2221, k.ú. Havířov - Město			Formát: A3
Akce: Rozšíření jednotky poanesteziologické péče na operačních sálech			Datum: 03/2023
			Účel: DSP, Změna užívání
			Č. zakázky: 11.59/23
Část: D.1.4.1 - ZTI (VODA,KANALIZACE, VYTÁPĚNÍ)			Měřítko: 1:50
Obsah výkresu: Půdorys - navrhovaný stav - ZTI - ÚT			Číslo paré: Č. výkresu D.1.4.1.b-102