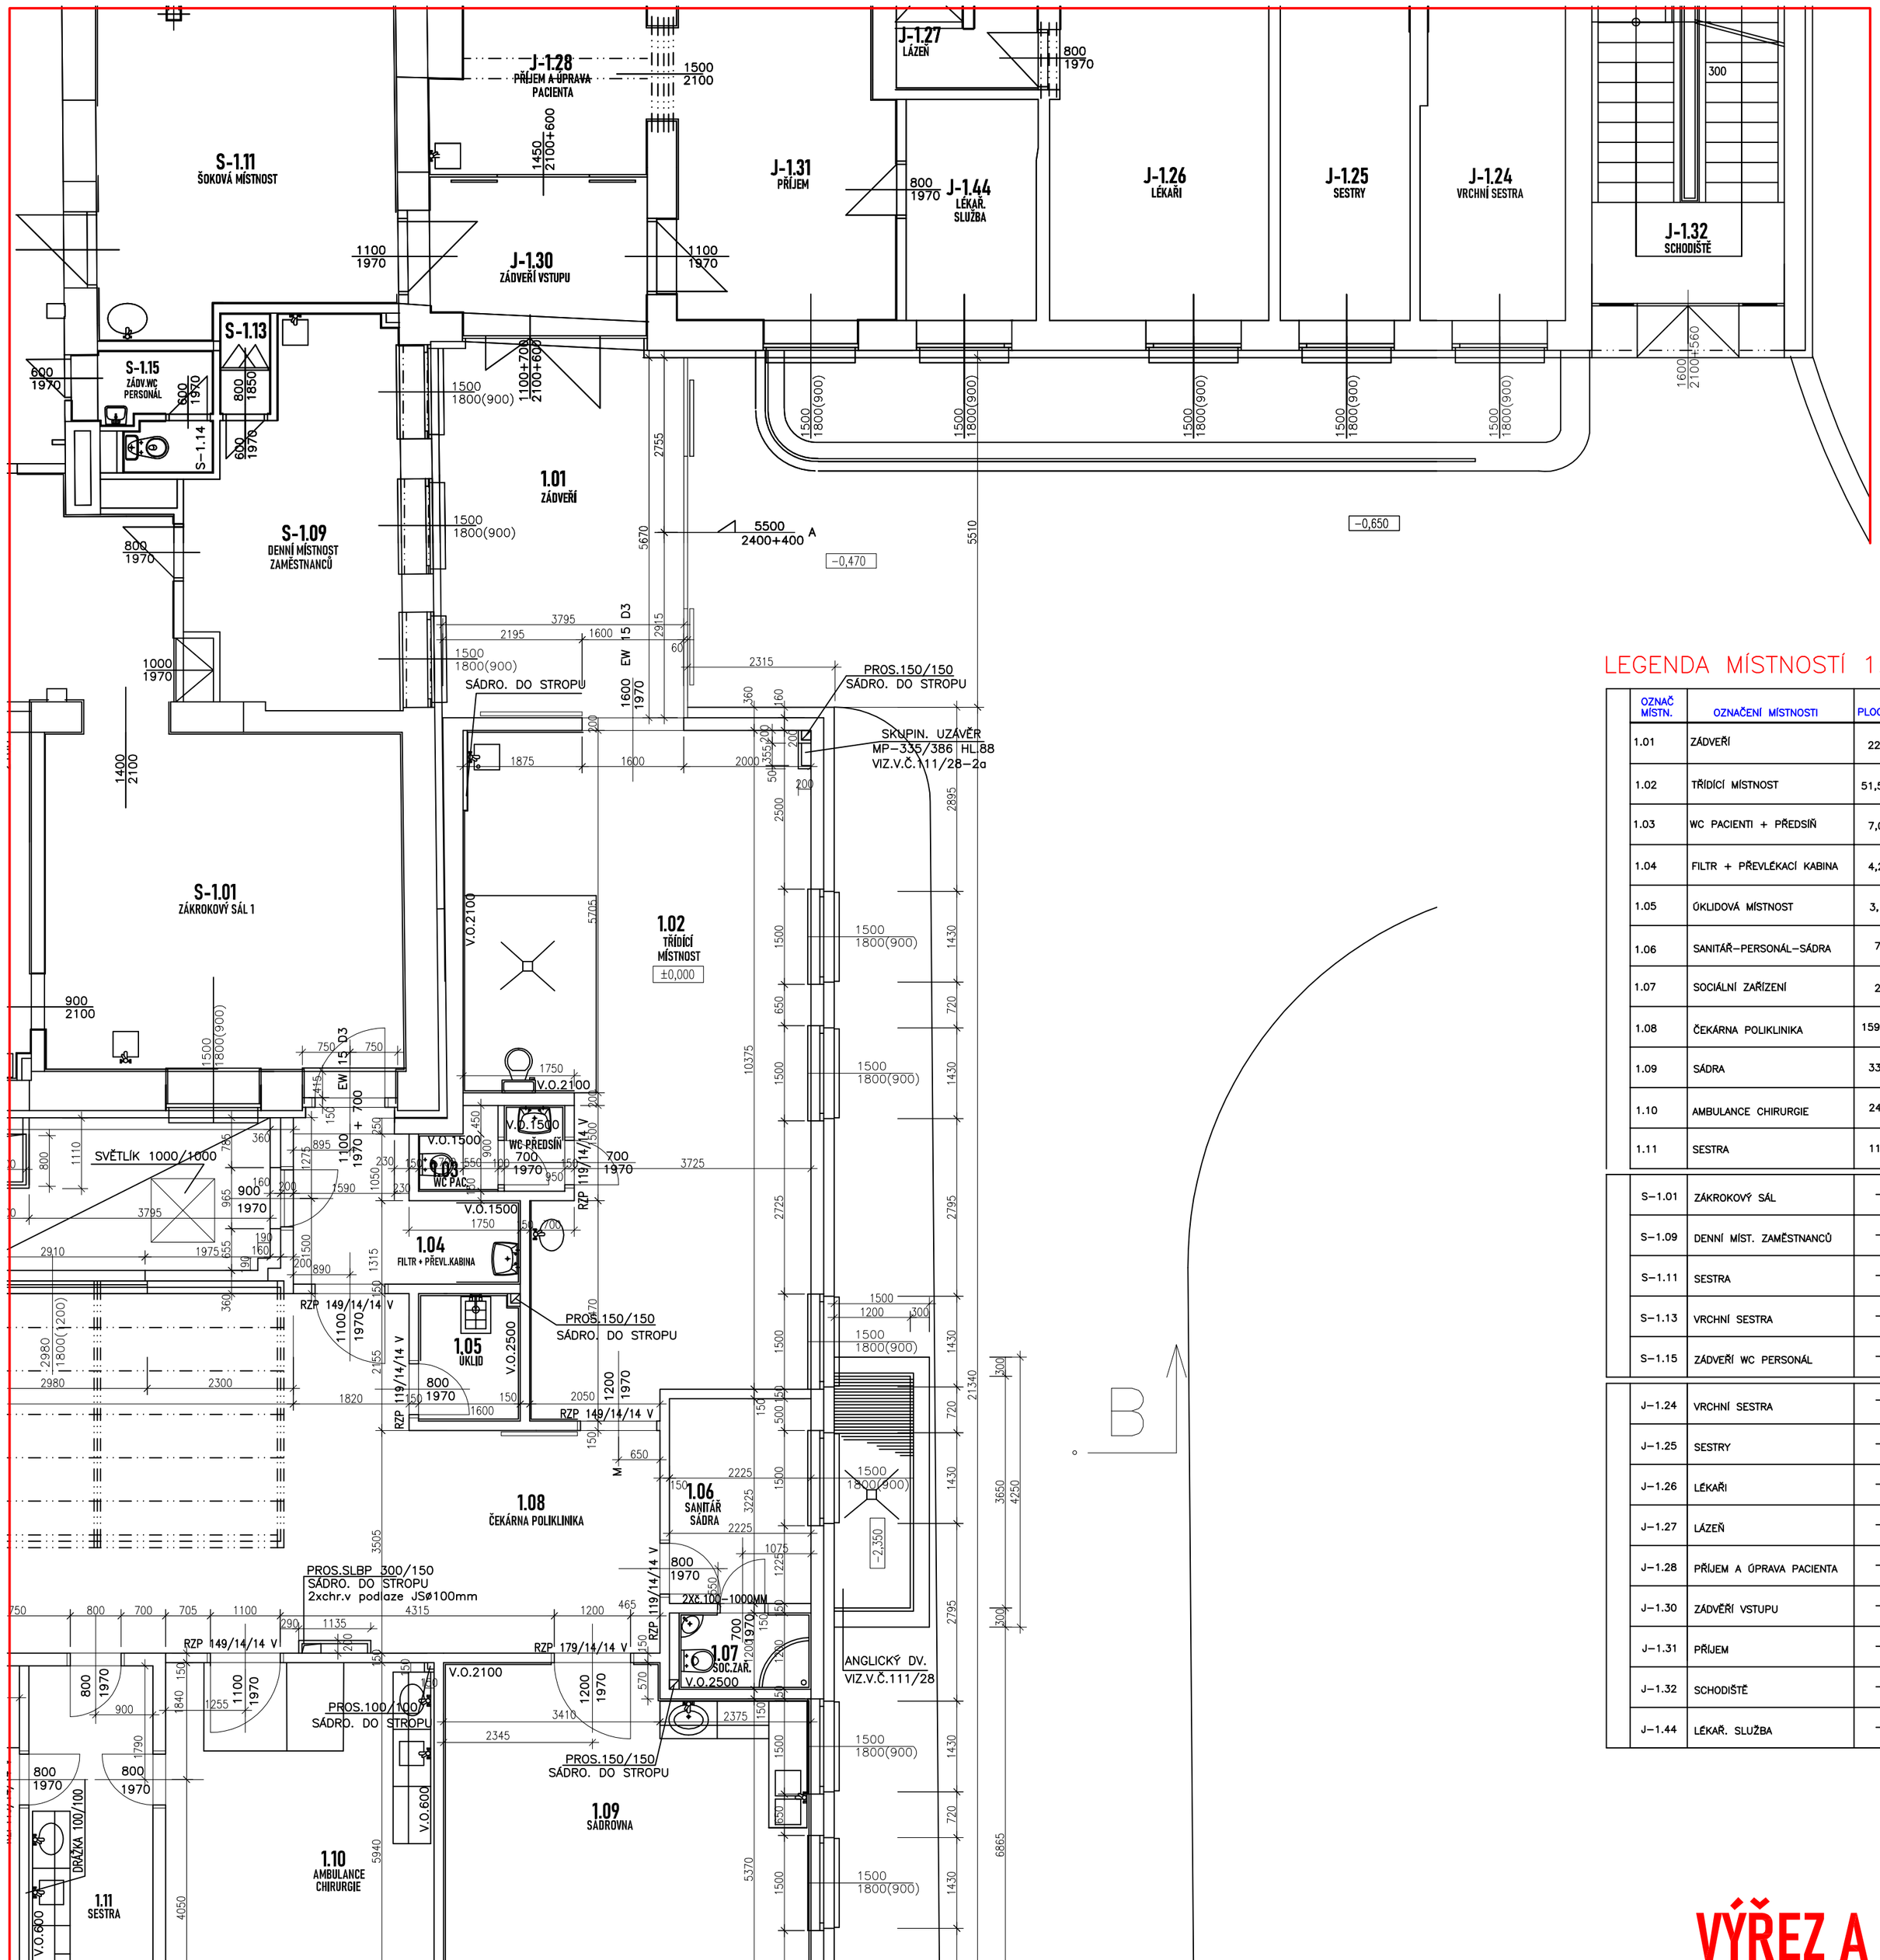

LEGENDA MATERIÁLŮ - stávající

stávající zdivo

LEGENDA MÍSTNOSTÍ 1.N.P.

OZNAČ MÍSTN.	OZNAČENÍ MÍSTNOSTI	PLOCHA	SKLADBA POSICE	DRUH PODLAHY	ÚROVEŇ PODLAHY	ÚPRAVA STĚN	DRUH PODHLEDŮ+VÝŠKA	STROP+VÝŠKA
1.01	ZÁDVEŘÍ	22,38	G	PROTISKLUZNÁ KERAMICKÁ DLAŽBA (V KVALITĚ "TAURUS") (SUCHÉ PROSTŘEDÍ) KER. SOKL V=100mm	−0,450	NÁTĚR: STACHEMA 1xPENECO STACHEMA 2xECOLOR IN	SÁDROKARTON GKB TL. 12,5MM ZAVĚŠENÝ NA SPOD. PÁSU VAZNÍKU	S.V.=3000
1.02	TŘÍDÍCÍ MÍSTNOST	51,55	I H	VODIVÁ ÚPRAVA PODLAHY PVC − DYNAMIK P $4 \cdot 10^{4}$ W − 1.10^{8} W VOD. ODPOR PVC SOKL V=100mm	−0,450	NÁTĚR:STACHEMA 1xPENECO STACHEMA 2xECOLOR INPP STACHEMA 1xECOLOR UNI	DTTO	S.V.=3000
1.03	WC PACIENTI + PŘEDSÍŇ	7,00	G	PROTISKLUZNÁ KERAMICKÁ DLAŽBA (V KVALITĚ "TAURUS") (SUCHÉ PROSTŘEDÍ)	−0,450	KERAMIC.OBKLAD V KVALITĚ"RAKO" V.O.=1500MM (SUCHÉ PROSTŘEDÍ)	DTTO	S.V.=2400
1.04	FILTR + PŘEVLÉKACÍ KABINA	4,24	I	VODIVÁ ÚPRAVA PODLAHY PVC − DYNAMIK P $4 \cdot 10^{4}$ W VOD. ODPOR 5.10^{4} W − 1.10^{8} W PVC SOKL V=100mm	−0,450	NÁTĚR:STACHEMA 1xPENECO STACHEMA 2xECOLOR INPP STACHEMA 1xECOLOR UNI	DTTO	S.V.=2400
1.05	ÚKLIDOVÁ MÍSTNOST	3,16	G	PROTISKLUZNÁ KERAMICKÁ DLAŽBA (V KVALITĚ "TAURUS") (SUCHÉ PROSTŘEDÍ)	−0,450	KERAMIC.OBKLAD V KVALITĚ"RAKO" V.O.=2500MM (SUCHÉ PROSTŘEDÍ)	DTTO	S.V.=2400
1.06	SANITÁŘ−PERSONÁL−SÁDRA	7,18	J	NEVODIVÁ ÚPRAVA PODLAHY PVC− PRAKTIK PVC SOKL V=100mm	−0,450	NÁTĚR: STACHEMA 1xPENECO STACHEMA 2xECOLOR IN	DTTO	S.V.=3000
1.07	SOCIÁLNÍ ZAŘÍZENÍ	2,67	H	PROTISKLUZNÁ KERAMICKÁ DLAŽBA (V KVALITĚ "TAURUS") (MOKRÉ PROSTŘEDÍ)	−0,450	KERAMIC.OBKLAD V KVALITĚ"RAKO" V.O.=2500MM (MOKRÉ PROSTŘEDÍ)	DTTO PODH."ROCKFON KORAL A24" ZÁVĚSNÝ SYSTÉM "SY" S.V.=2400	S.V.=3000
1.08	ČEKÁRNA POLIKLINIKA	159,85	J	NEVODIVÁ ÚPRAVA PODLAHY PVC− PRAKTIK PVC SOKL V=100mm	−0,450	NÁTĚR: STACHEMA 1xPENECO STACHEMA 2xECOLOR IN	SÁDROKARTON GKB TL. 12,5MM ZAVĚŠENÝ NA SPOD. PÁSU VAZNÍKU A KONSTR. SVĚTLÍKU−PODHLED	S.V.=3000MM S.V.=5150− POD SVĚTLÍKEM
1.09	SÁDRA	33,01	G	PROTISKLUZNÁ KERAMICKÁ DLAŽBA (V KVALITĚ "TAURUS") (SUCHÉ PROSTŘEDÍ)	−0,450	KERAMIC.OBKLAD V KVALITĚ"RAKO" V.O.=2100MM (SUCHÉ PROSTŘEDÍ)	DTTO	S.V.=3000
1.10	AMBULANCE CHIRURGIE	24,89	I	VODIVÁ ÚPRAVA PODLAHY PVC − DYNAMIK P $4 \cdot 10^{4}$ W VOD. ODPOR 5.10^{4} W − 1.10^{8} W PVC SOKL V=100mm	−0,450	NÁTĚR:STACHEMA 1xPENECO STACHEMA 2xECOLOR INPP STACHEMA 1xECOLOR UNI	DTTO	S.V.=3000
1.11	SESTRA	11,49	I	VODIVÁ ÚPRAVA PODLAHY PVC − DYNAMIK P $4 \cdot 10^{4}$ W VOD. ODPOR 5.10^{4} W − 1.10^{8} W PVC SOKL V=100mm	−0,450	NÁTĚR:STACHEMA 1xPENECO STACHEMA 2xECOLOR INPP STACHEMA 1xECOLOR UNI	DTTO	S.V.=3000

S−1.01	ZÁKROKOVÝ SÁL	−	−	−
S−1.09	DENNÍ MÍST. ZAMĚSTNANCŮ	−	−	−
S−1.11	SESTRA	−	−	−
S−1.13	VRCHNÍ SESTRA	−	−	−
S−1.15	ZÁDVEŘÍ WC PERSONÁL	−	−	−

J−1.24	VRCHNÍ SESTRA	−	−	−
J−1.25	SESTRY	−	−	−
J−1.26	LÉKAŘI	−	−	−
J−1.27	LÁZEŇ	−	−	−
J−1.28	PŘÍJEM A ÚPRAVA PACIENTA	−	−	−
J−1.30	ZÁDVEŘÍ VSTUPU	−	−	−
J−1.31	PŘÍJEM	−	−	−
J−1.32	SCHODIŠTĚ	−	−	−
J−1.44	LÉKAŘ. SLUŽBA	−	−	−

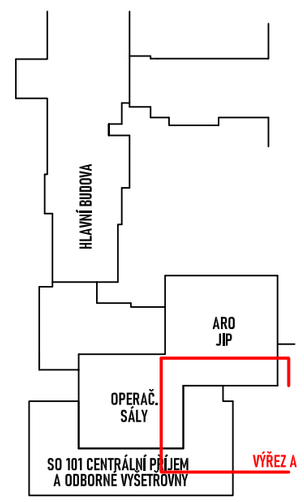

0,000 = ÚROVEŇ 1.NP STÁVAJÍCÍHO OBJEKTU

ZODPOVĚDNÝ PROJEKTANT: Ing. Arch. Martin Janda	VYPRACOVAL: Bc. Jan Heimer
INVESTOR: **Sdružené zdravotnické zařízení Krnov, I.P. Pavlova 552/9, 79401 Krnov**	
AKCE: PAVILON A - STAVEBNÍ ÚPRAVY A PŘÍSTAVBA - URGENTNÍ PŘÍJEM	STUPEŇ PD: DSP
	DATUM: duben 2021
	FORMÁT: A2
	MĚŘÍTKO: 1:75
ČÁST: Architektonicko-stavební řešení	
OBSAH: půdorys předmětné části 1NP - stávající stav	ČÍSLO VÝKRESU: D1.1.02

janda & zezula architektonická kancelář
Lomná 1895, 744 01 Frenštát pod Radhoštěm
www.jzarchitekti.cz, tel. 558 631 134

VÝŘEZ A