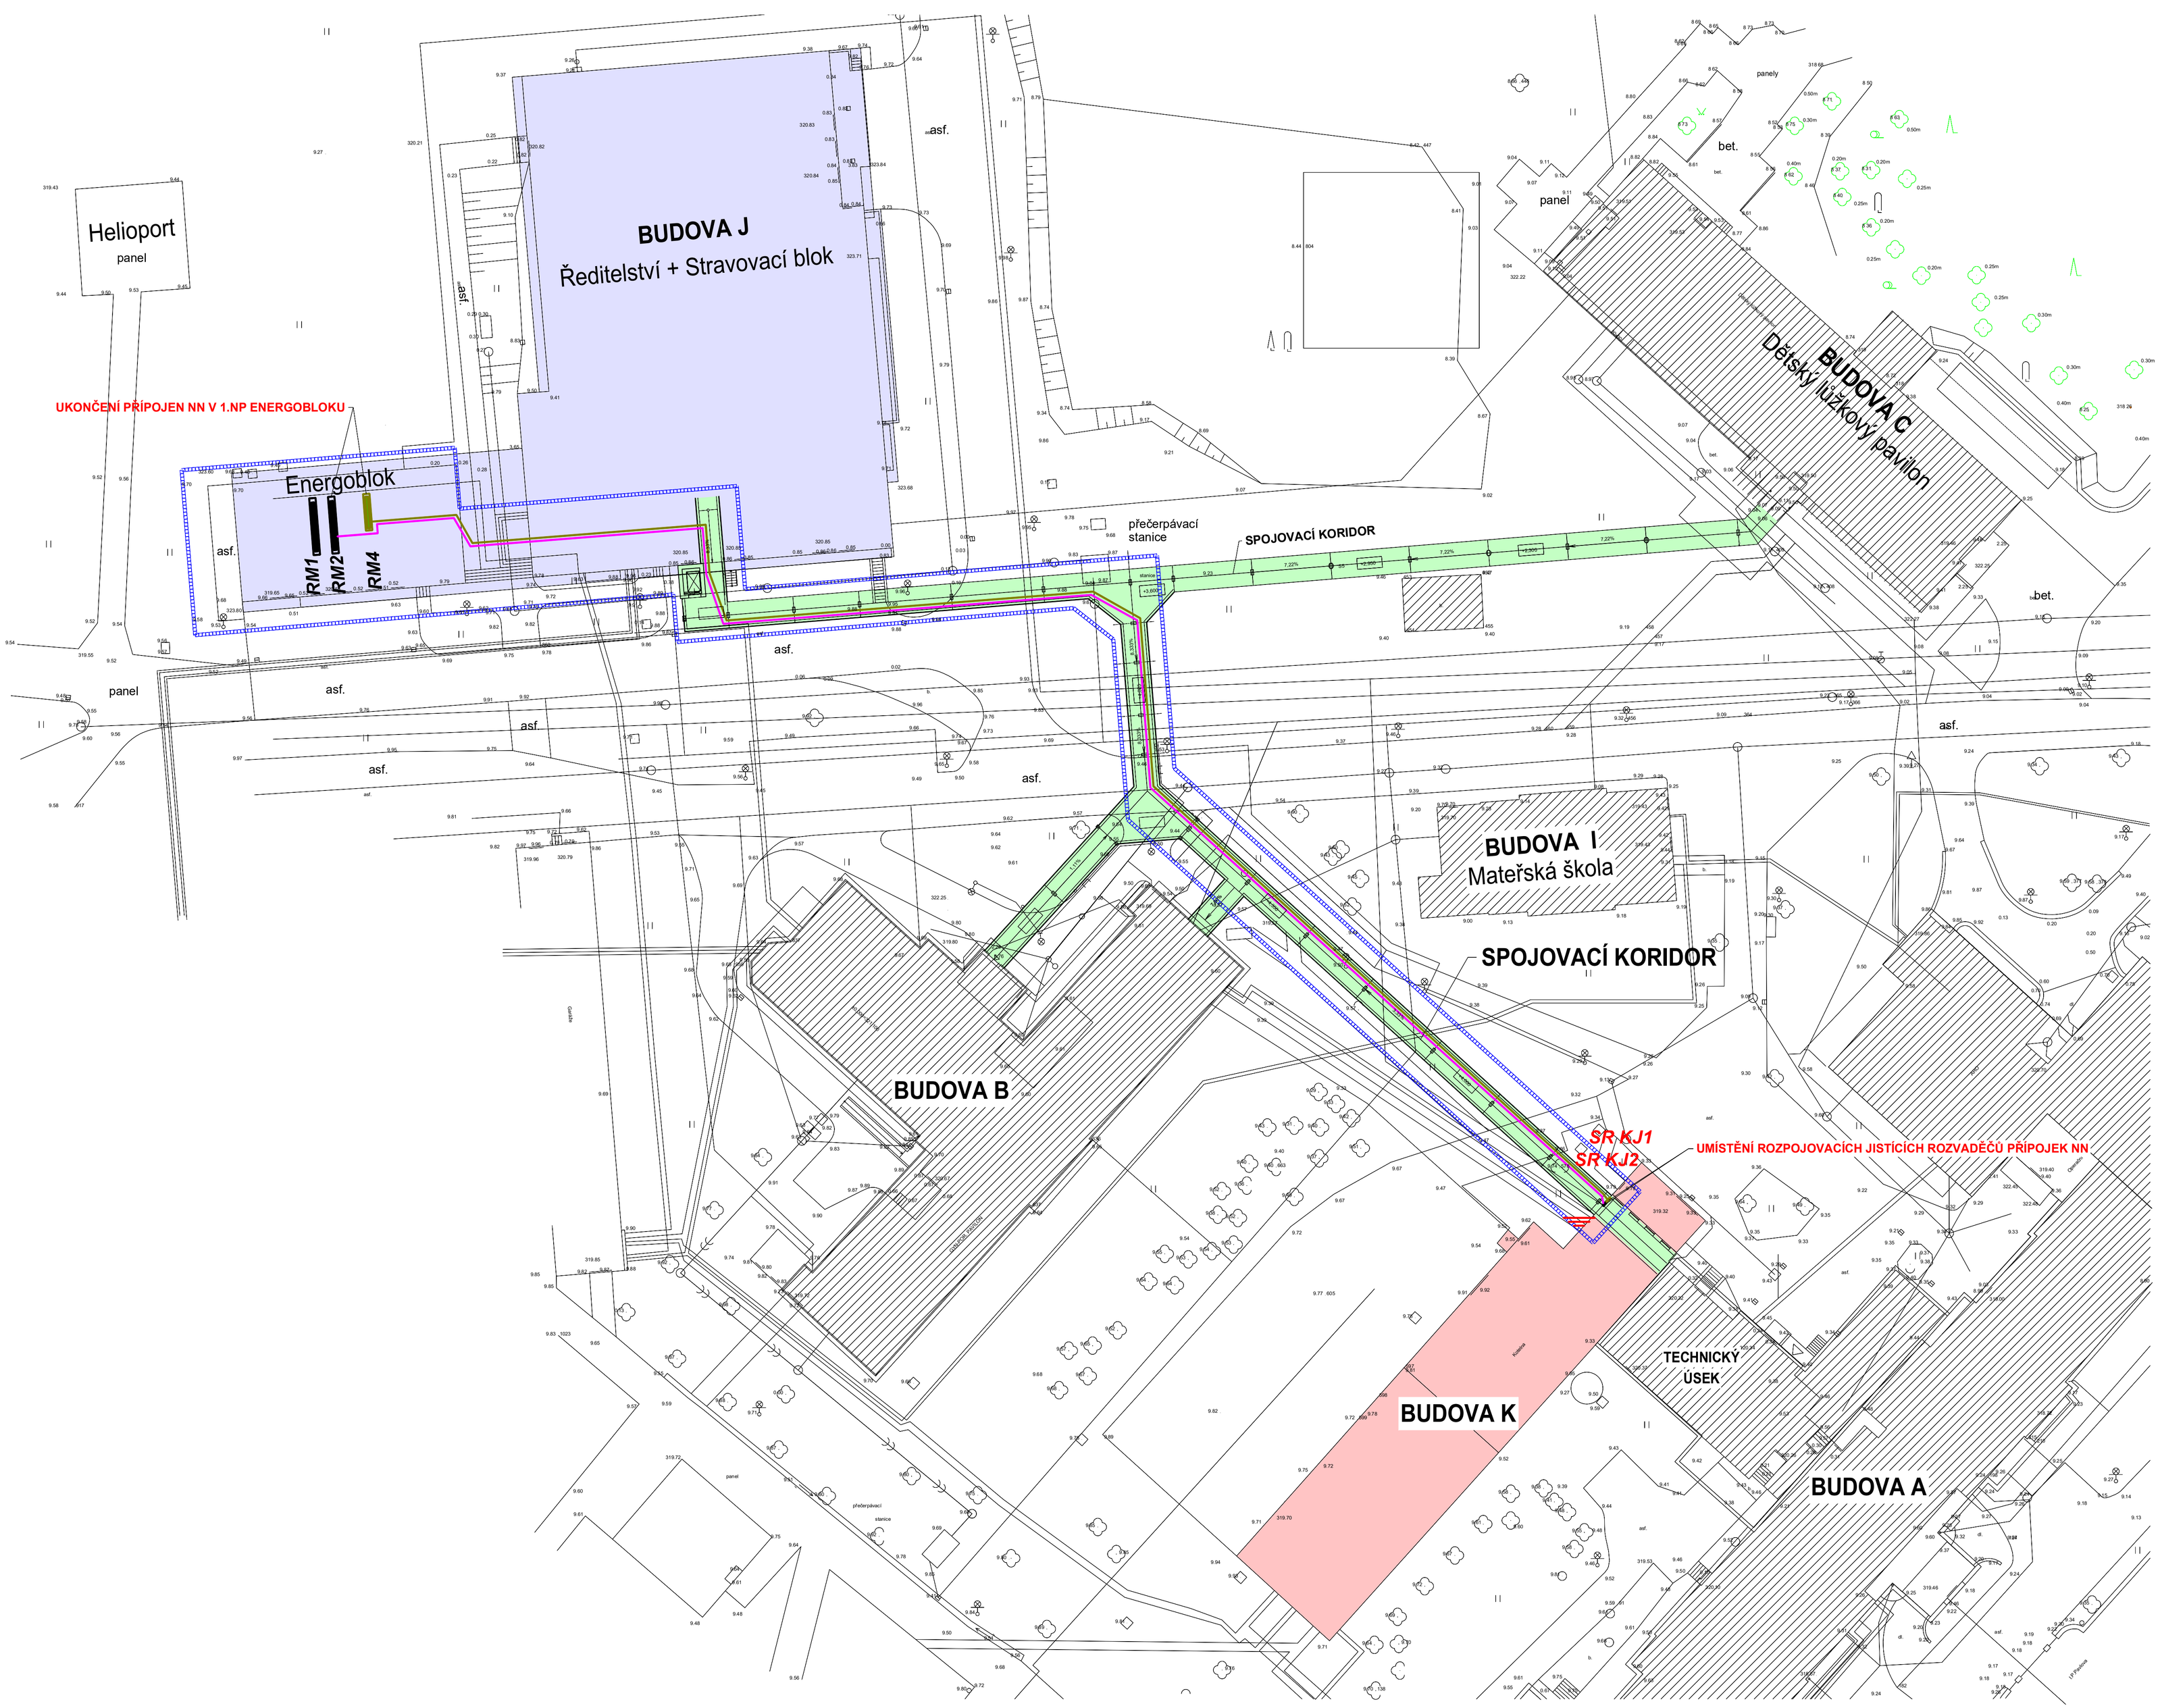

LEGENDA OBJEKTŮ A ZNAČEK

- BUDOVA K na pozemku par. č. 1854
- BUDOVA J na pozemku par. č. 1866/2
- NADZEMNÍ SPOJOVACÍ KORIDOR V AREÁLU NEMOCNICE nad pozemky par. č. 1866/1 a 1867/1
- BUDOVY NA SOUSEDNÍCH POZEMCÍCH
- OBRYSY HRANIC KATASTRU NEMOVITOSTI
- 5599 ČÍSLA PARCEL KATASTRU NEMOVITOSTI
- HRANICE STAVENIŠTĚ
- VNITROAREÁLOVÉ SÍTĚ - BEZ ROZLIŠENÍ

LEGENDA NOVÝCH OBJEKTŮ

- VODIČ DŮLEŽITÝCH OBVODŮ DO 3x185+95 CYKY
- VODIČ MÉNĚ DŮLEŽITÝCH OBVODŮ MDO 3x185+95 CYKY

SR KJ1,2 ROZPOJOVACÍ JISTÍCÍ ROZVADĚČE

ZODPOVĚDNÝ PROJEKTANT :
Ing.Miroslav Geryk
Dvořákův okruh 13
Krnov 794 01
e-mail : miroslavgeryk@seznam.cz
mobil : 774 630 321

VYPRACOVAL :
Ing.Jiří Géryk
Školská čtvrť 1388
Frenštát pod Radhoštěm 744 01
e-mail : jgeryk@seznam.cz
mobil : 775 630 321

MG&JG
Inženýrská a projekční činnost, technický dozor, koordinátor BOZP

MÍSTO STAVBY :	Budova C a J Sdruženého zdravotnické zařízení Krnov I. P. Pavlova , 794 01 Krnov k.ú. Krnov - Horní Předměstí pozemky par. č. 1866/1, 1866/2, 1867/1 a 1854	DATUM :	06/2023
STAVEBNÍK :	Sdružené zdravotnické zařízení Krnov, příspěvková organizace I. P. Pavlova 552/9, 794 01 Krnov	JEDNOTKY :	m
		FORMÁT :	8A4
		MĚŘÍTKO :	1:400
STAVBA :	**SZZ KRNOV - PŘÍPOJKA NN PRO KOGENERAČNÍ JEDNOTKY V NEMOCNICI KRNOV**	STUPEŇ PD :	DPS
VÝKRES :	**KOORDINAČNÍ SITUACE**	Č. VÝKRESU	**C.3**