



## PŮDORYS 3.NP (VÝŘEZ)

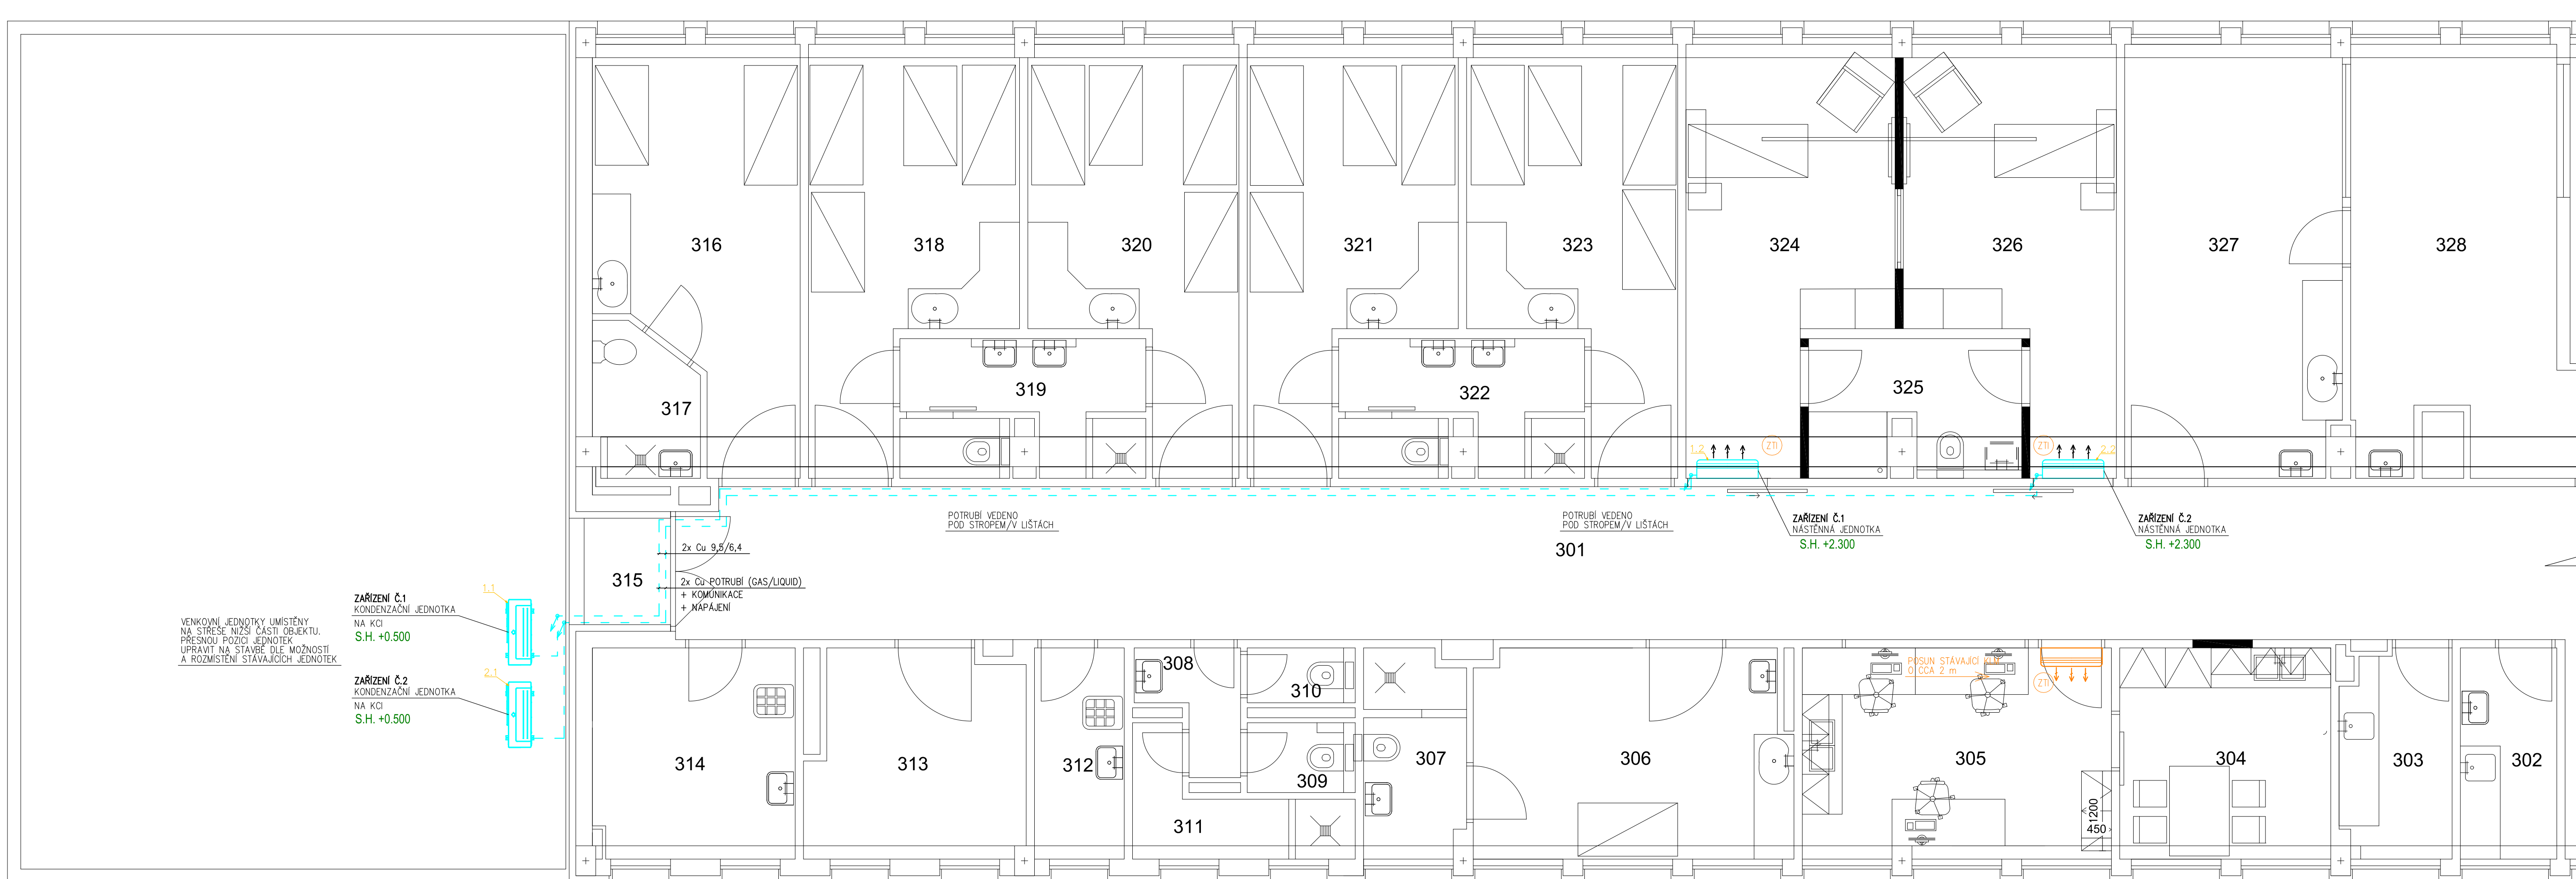


LEGENDA MÍSTNOSTÍ:

Č.M	ÚČEL MÍSTNOSTI	POCLOHA m <sup>2</sup>
301	CHODBA S DENNÍ MÍSTNOSTÍ	92,53
302	MLEČNÁ KUCHYŇ	42,60
303	ČAJOVNA KUCHYŇKA	10,08
304	SOCIÁLNÍ MÍSTNOST ZAMĚSTNANČŮ	5,08
305	SPRCHOVÁ	14,70
306	POKOUJ IL NADSTANDARD	14,88
307	SOCIÁLNÍ ZAŘÍZENÍ	4,49
308	PŘEDSÍN – ZAMĚSTNANCI	2,19
309	WC – ZAMĚSTNANCI	1,70
310	WC – ZAMĚSTNANCI	1,34
311	CHODBA + SPRCHA	3,87
312	UKLID	4,28
313	SKLAD	9,81
314	ČISTÍCÍ MÍSTNOST	9,58
315	VÝSTUP	2,07
316	POKOUJ IL NADSTANDARD	16,61
317	SOCIÁLNÍ ZAŘÍZENÍ	3,33
318	POKOUJ 2L	16,42
319	SOCIÁLNÍ ZAŘÍZENÍ	7,05
320	POKOUJ 2L	16,47
321	POKOUJ 2L	16,42
322	SOCIÁLNÍ ZAŘÍZENÍ	7,05
323	POKOUJ 2L	16,47
324	POKOUJ IL NADSTANDARD	17,30
325	SOCIÁLNÍ ZAŘÍZENÍ	6,28
326	POKOUJ IL NADSTANDARD	16,60
327	OBSEKČNÍ BOX	21,11
328	SÁTKA	24,34
329	WC + SPRCHA	14,85
330	SKLAD	11,26
331	ČISTÍCÍ MÍSTNOST	3,59
332	POCLOH SOUČET PLOCH	396,85
333	INSTALACE JADRO	2,96
	CELKOVÝ SOUČET PLOCH VČETNĚ 332	397,61

LEGENDA KLIMATIZACE/CHL :

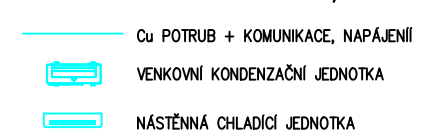



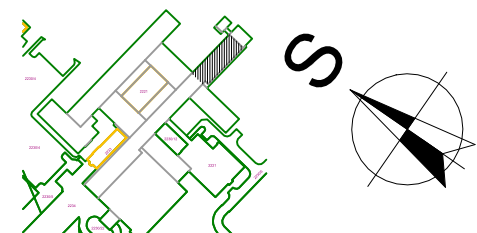

### SCHÉMA UMÍSTĚNÍ V OBJEKTU



## POZNÁMKA

- KONTROLNÍ A REVIZNÍ OTVORY V PODLEDU ZAJISTÍ STAVBA DLE SKUTEČNÉHO STAVU.
- REVIZE A SERVISNÍ OTVORY PRO NAVRHOVANÁ ZAŘÍZENÍ MUSÍ SPLŇOVAT POŽADAVKY DANÉHO VÝROBCE A MUSÍ BÝT NEUSTÁLE PŘÍSTUPNÁ.
- VZHELED K PROSTOROVÝM NÁROKUM VZT SYSTÉMU, JE NUTNÉ VEŠKERÉ KOMPONENTY SYSTÉMU VZT MONTOVAT PŘED OSTATNÍMI PROFESEM.
- REALIZAČNÍ FIRM JE POVINNA SI TRASY VZT A CU POTRUBÍ VYMĚŘIT NA TRASE V ZÁVISLOSTI NA SKUTEČNOSTI
- VZT A KLM JEDNOTKY BUDOU ULOŽENY NA PRŮJEMNÉM ULOŽENÍ - RÝHOVANA GUMA.
- CHLADIVOVÉ POTRUBÍ BUDE IZOLOVÁNO TEP. IZOLOČÍ
- PROJEKT NEZAHRAJNE JE DÍLENSKOU, VÝROBNÍ DOKUMENTACI ZLOŽITELÉ

JAN BOŠÁK, IČ: 05368588, TELEVIZNÍ 2618 ROŽNOV POD RADHOŠTĚM			
ZODP. PROJEKTANT:	ING. JAN BOŠÁK 	 Ing. Jan Bošák Projektování a inženýrská činnost v oboru VČT	
VYPRACOVAL:	ING. JAN BOŠÁK 		
KONTROLOVAL:	ING. JAN BOŠÁK 		
Investor: Nemocnice Havířov, p. o., Dělnická 1132/24, 736 01 Havířov, IČ 00844896		FORMÁT:	10x A4
Projekt: Rekonstrukce gynekologicko - porodního a novorozeneckého oddělení nemocnice 736 01 Havířov, Nemocnice Havířov, p. o.		DATUM:	10/2023
		STUPEN:	DPS
		Č. ZAKÁZKY:	231010
Profese:	CHLAZENÍ	Č. PARÉ:	
Obsah:	PŮDORYS 3.NP (VÝŘEZ)	MĚŘITKO	Č. VÝKRESU
		1:50	02