


Pavilon „G“

PŮDORYS 1.PP

Strojovna VZT (2016/17)
Nečesme

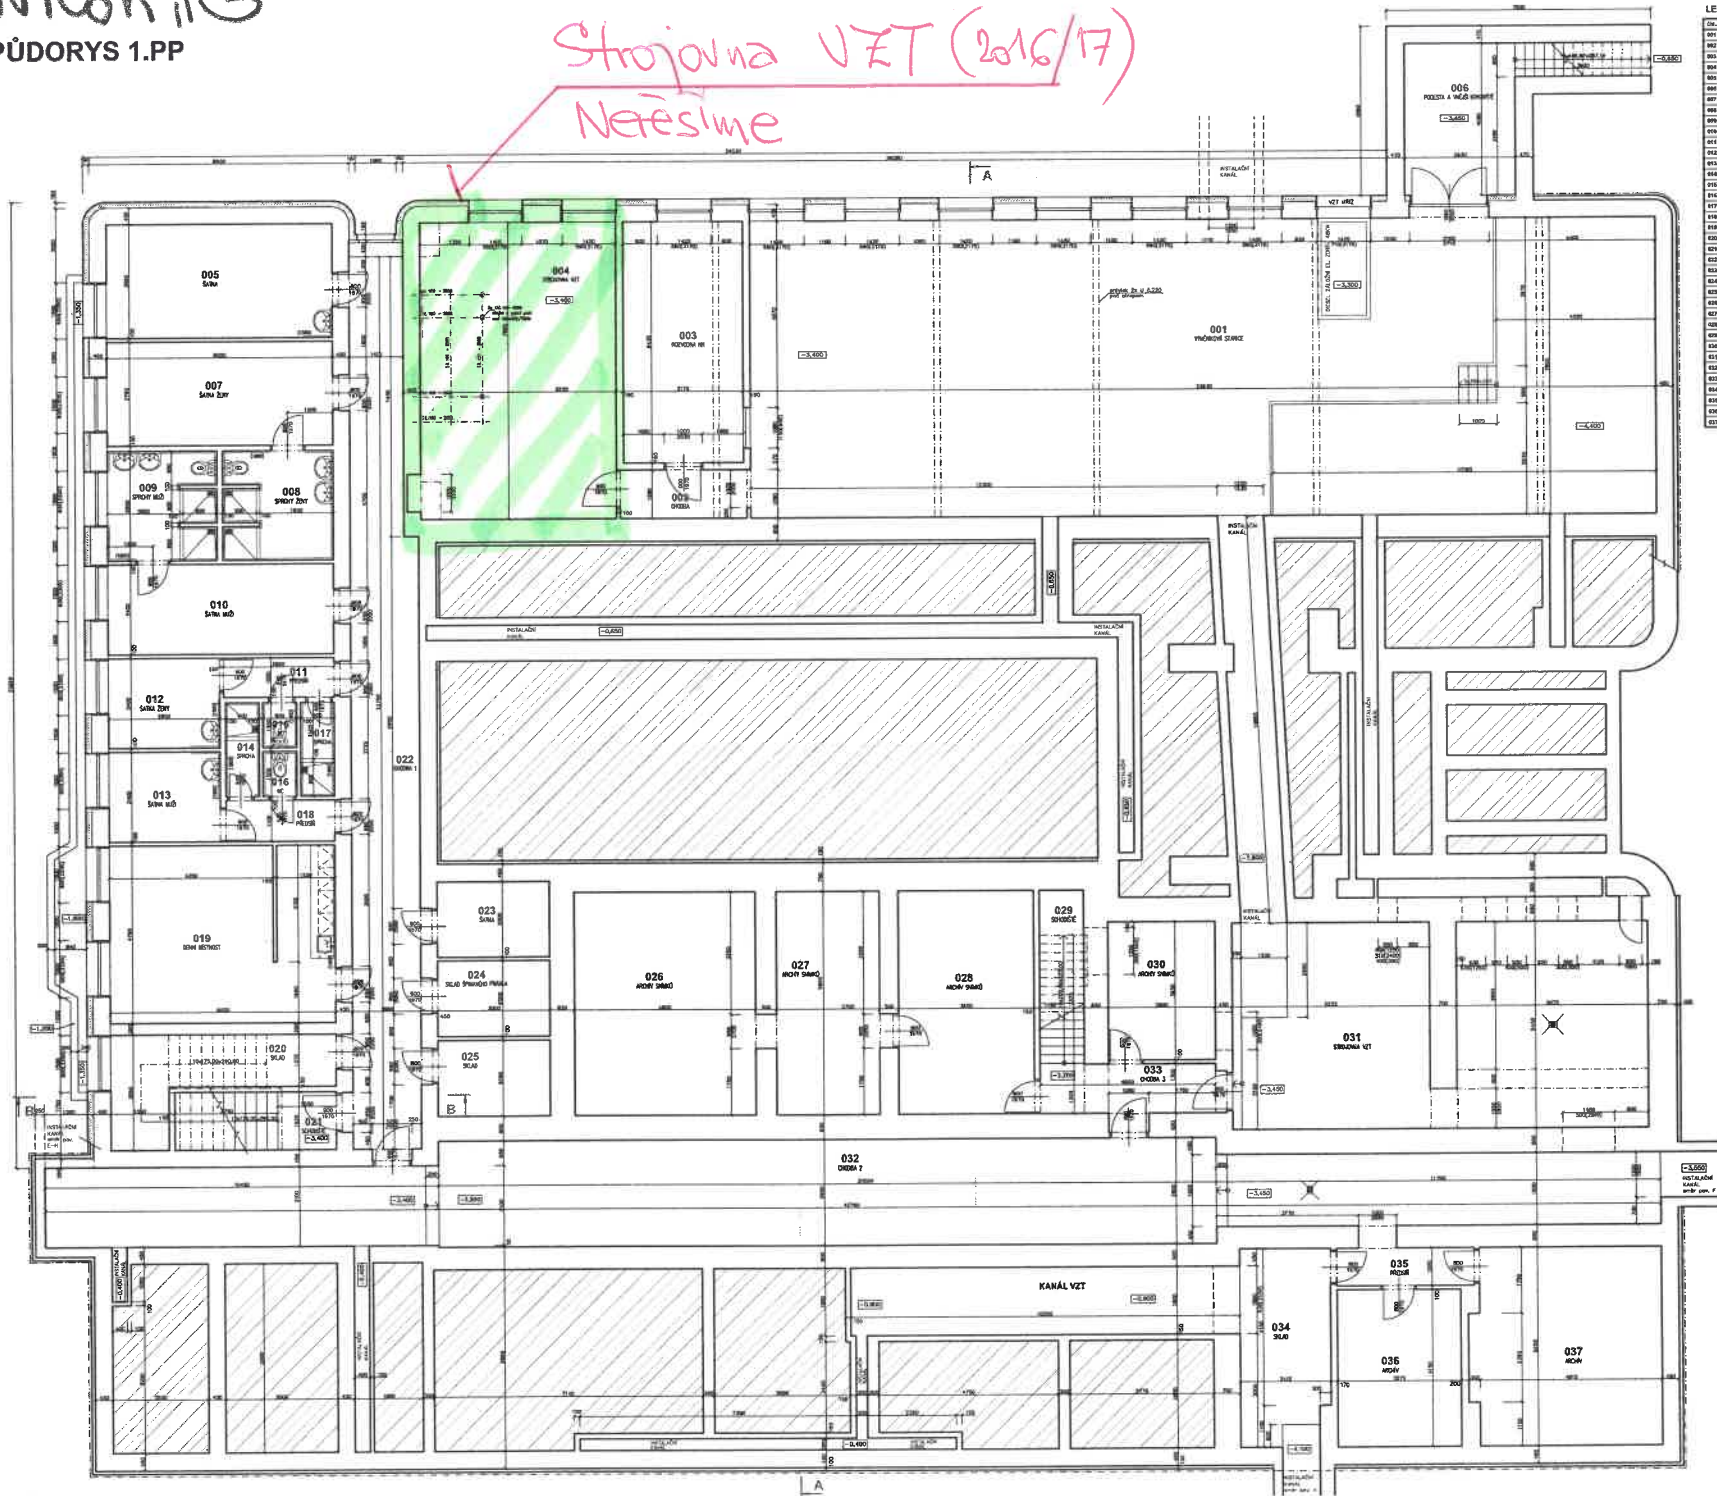

LEGENDA MÍSTNOSTI

Číslo	Název místnosti	Plocha	Typ
