



ŘEZ A-A

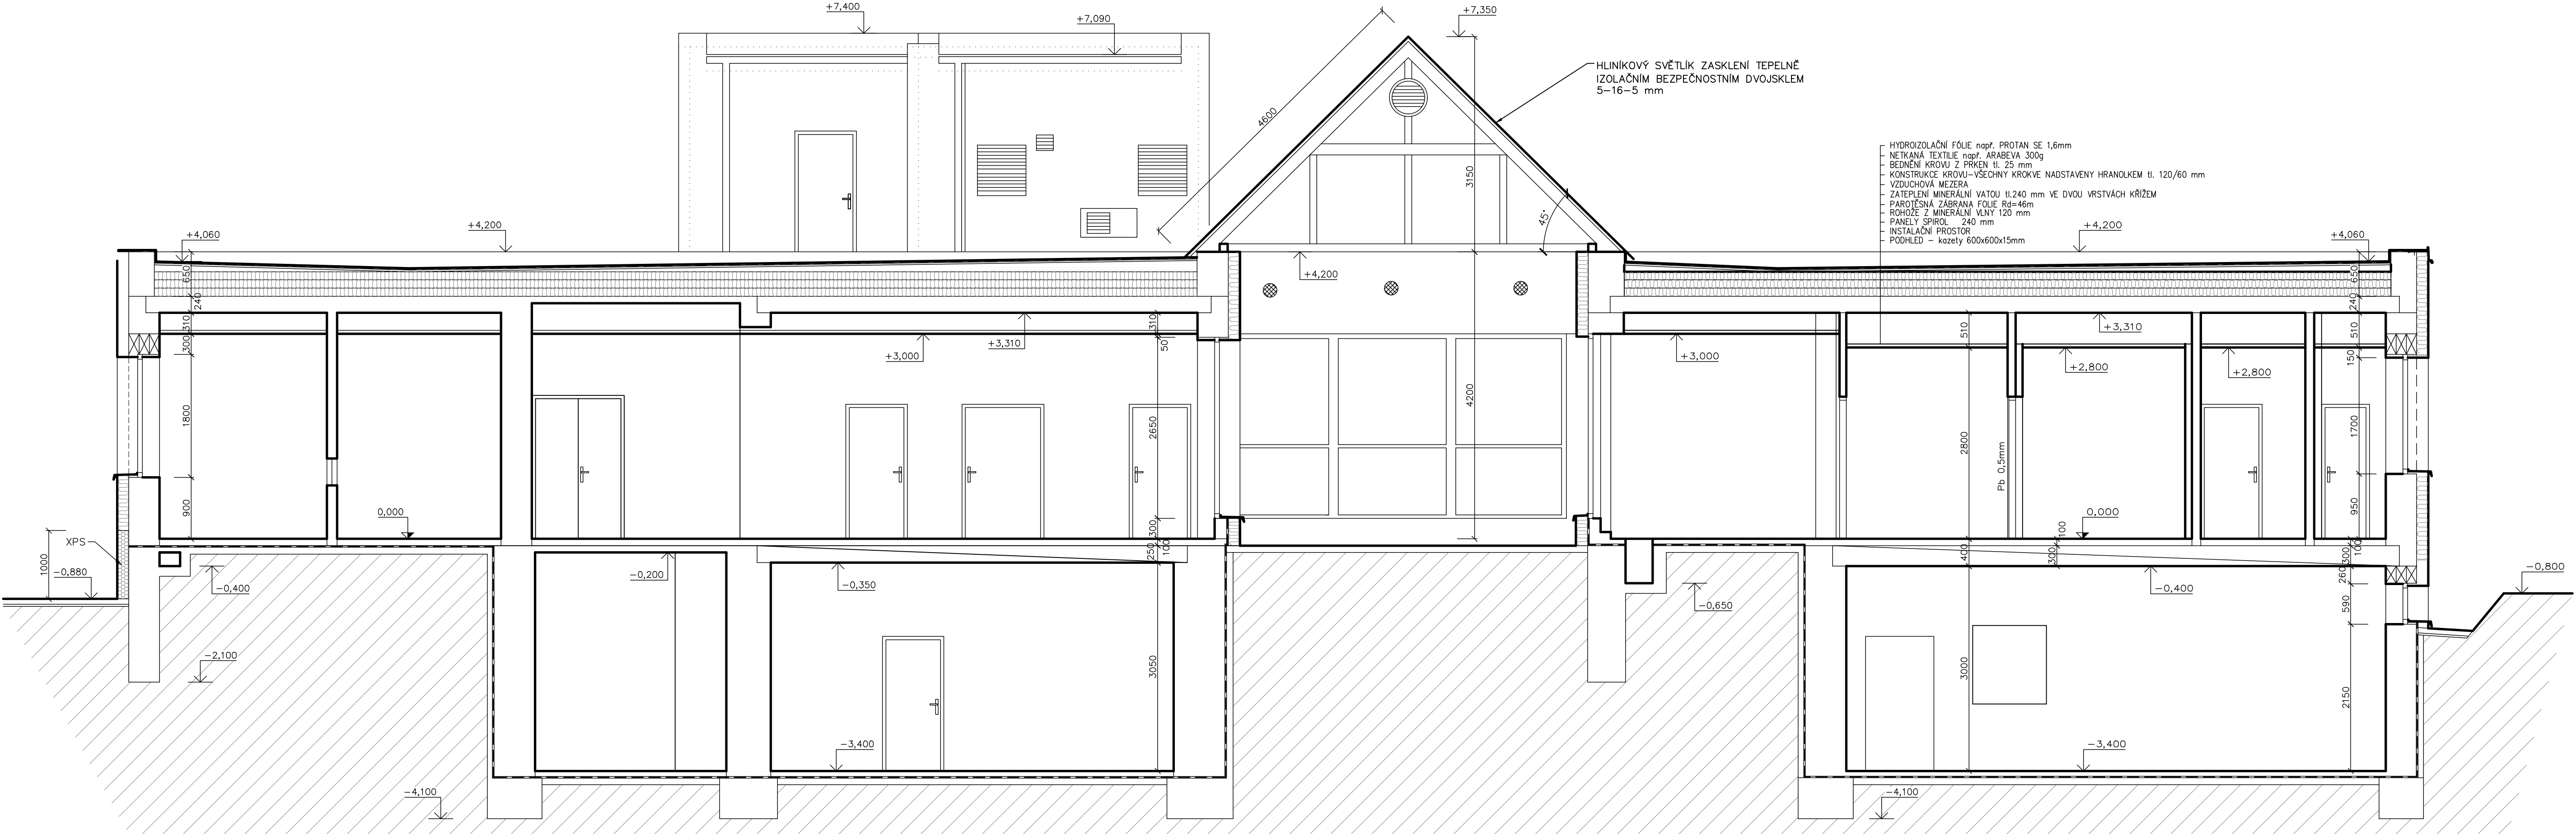

ŘEZ B-B

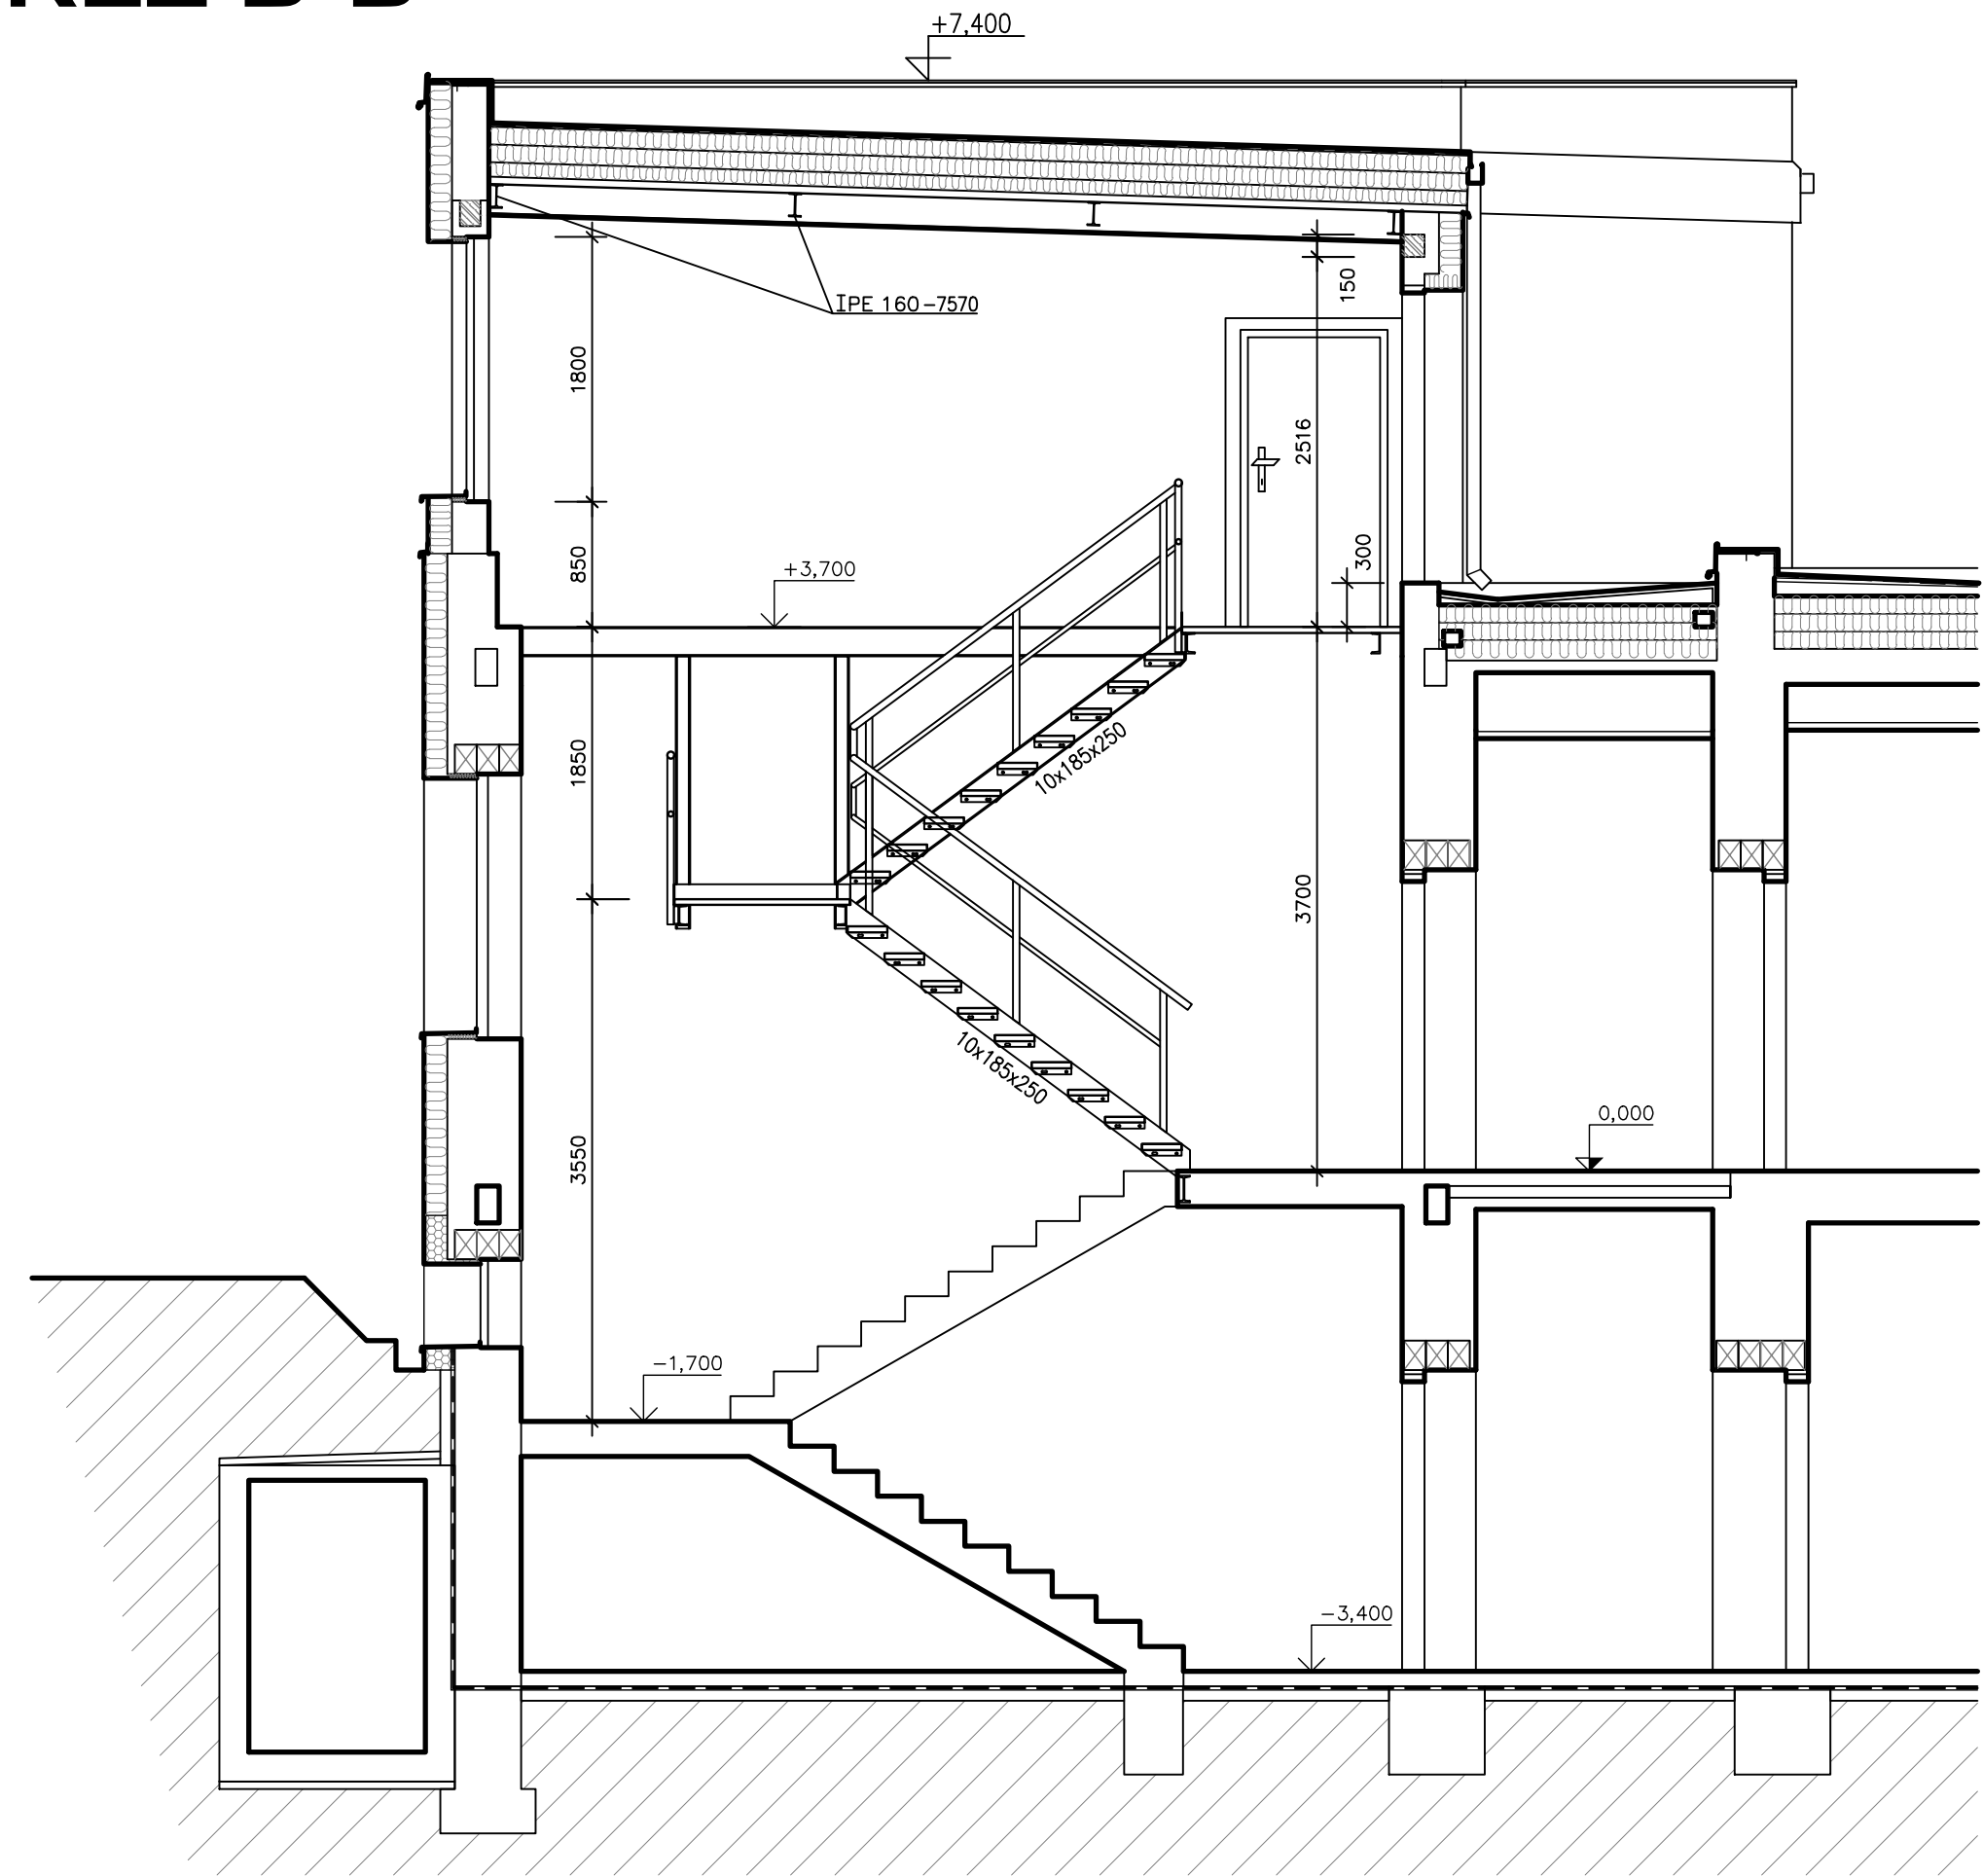

ZATEPLENÝ OBVODOVÝ PLÁŠŤ

PROBARVENÁ FASÁDNÍ SILIKONSILIKÁTOVÁ TENKOVRSŤVÁ OMÍTKA
TOČENÁ, ZRNITOST 2mm
PODKLADNÍ PENETRAČNÍ NÁTĚR
VÝROVNÁVACÍ STĚRKA S PERLINKOU - SKELNÁ TKANINA
FASÁDNÍ TEPELNÝ IZOLANT-MINERÁLNÍ VATA tl.160 mm
STÁVAJÍCÍ FASÁDA- ZDÍVO OHLELNÉ tl.450 mm
VNITŘNÍ VÁPENNÁ OMÍTKA TL. 15 mm

POZN.:

VE VÝŠCE 1000 mm OD UPRAVENÉHO TERÉNU ZATEPLENÍ
EXTRUDOVANÝM POLYSTYRENEM XPS tl.160 mm PO CELÉM
OBVODĚ PAVILONU. SOKL Z MARMOLITU VE VÝŠCE cca 500
mm NEBO PO SKLEPNÍ OKNA

AUTOR PROJEKTU		ZODP. PROJEKTANT	VYPRACOVAL		Tomáš Grygar projektant pozemních staveb +420 777 997 816 grygar.tomas@seznam.cz Višovice 65, 747 61		
			Tomáš GRYGAR				
MÍSTO STAVBY		parc.č. 2280, k.ú. Opava-Předměstí					
INVESTOR		Slezská nemocnice v Opavě, Olomoucká 470/86, 74601 Opava					
AKCE:		PAVILON G					
		FORMÁT		12/2020			
		DATUM		digitalizace			
		STUPEŇ PD		—			
		ZAK. ČÍSLO		—			
		ČÍSLO KÓPIE		1 2 3 4 5 6 7			
NÁZEV VÝKRESU:		MĚŘITKO:		ČÍSLO VÝKRESU:			
ŘEZ A-A, ŘEZ B-B		1:50		04			