


LEGENDA VYBAVENÍ

- 1 DÁVKOVAČ TEKUTÉHO MÝDLA
- 2 ZÁSOBNÍK NA PAPIROVÉ RUČNÍKY
- 3 DVOUVĚŠÁK NA STĚNU
- 4 MÝDELKA DO SPRCHY - NEREZ
- 5 WC ŠTĚTKA NEREZ
- 6 ZÁSOBNÍK HYGIENICKÝCH SAČKŮ
- 7 KOŠ UZAVÍRATELNÝ 10 NEREZ
- 8 ZÁSOBNÍK TOALETNÍHO PAPIRU NEREZ
- 9 ZRCADLO 400x600 mm
- 10 ZÁVĚS DO SPRCHY

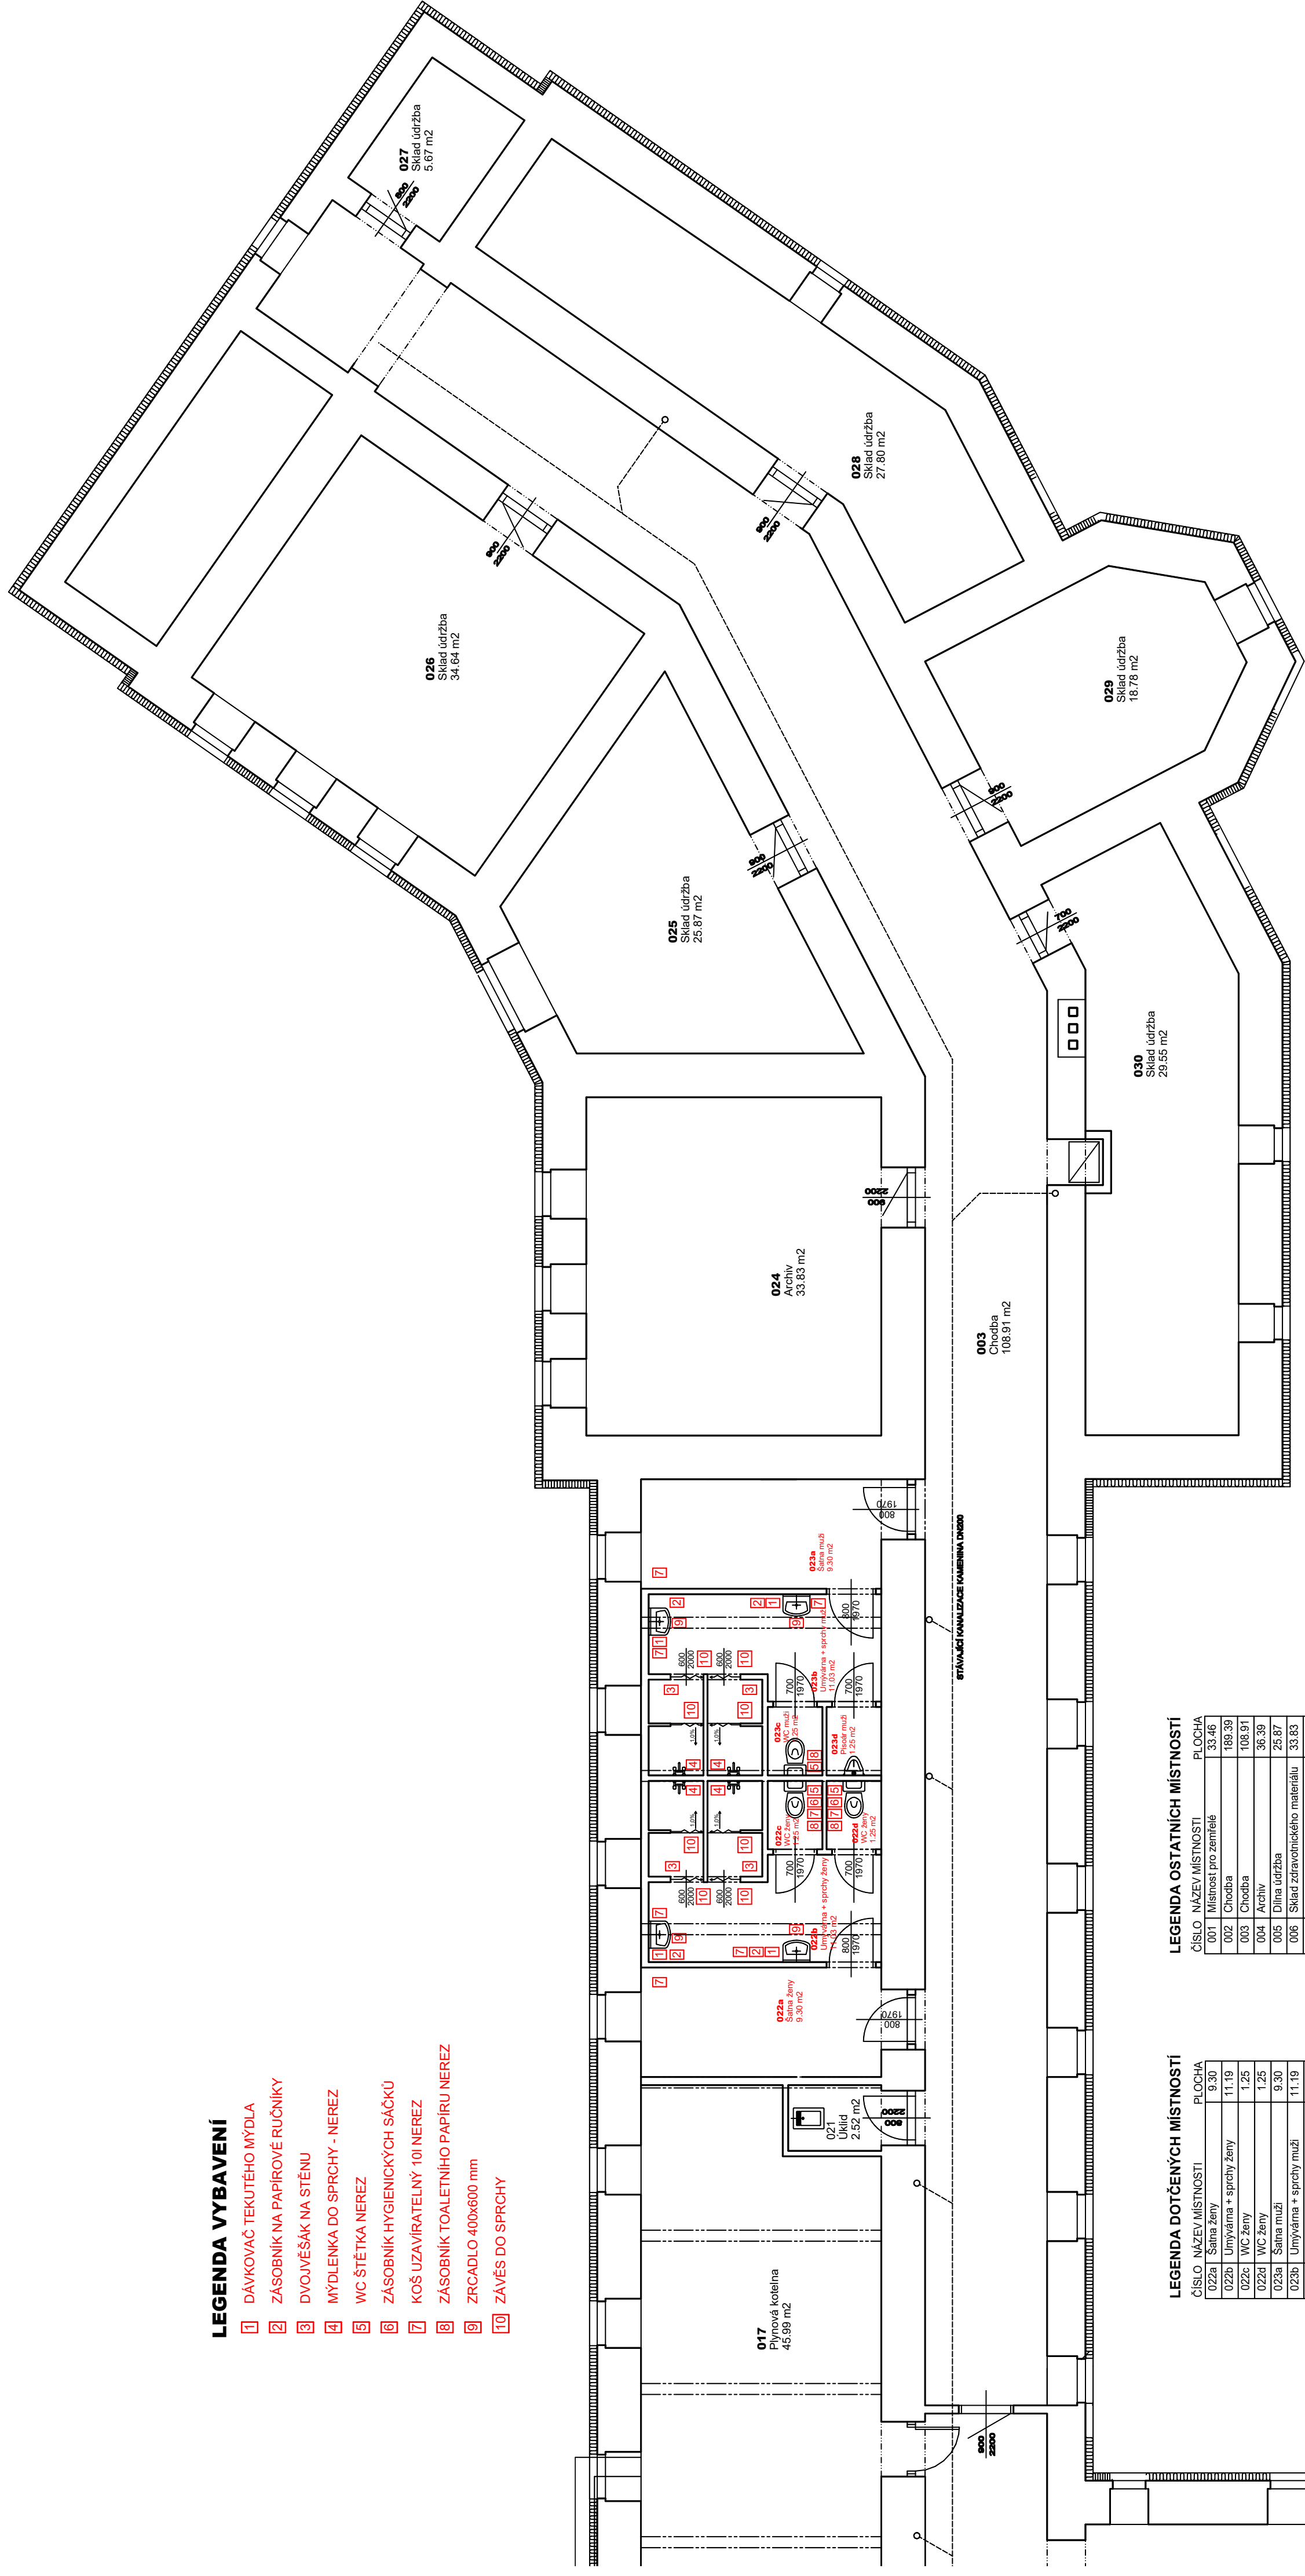

LEGENDA DOTČENÝCH MÍSTNOSTÍ

ČÍSLO	NÁZEV MÍSTNOSTI	PLOCHA
022a	Žena ženy	9,30
022b	Umyvárna + sprchy ženy	11,19
022c	WC ženy	1,25
022d	WC ženy	1,25
023a	Žena muži	9,30
023b	Umyvárna + sprchy muži	11,19
023c	WC muži	1,25
023d	Pisár muži	1,25

LEGENDA OSTATNÍCH MÍSTNOSTÍ

ČÍSLO	NAZEV MÍSTNOSTI	POČET
001	Místnosti pro zemědě	33,46
002	Chodba	189,39
003	Chodba	108,91
004	Archiv	36,39
005	Dílna údržba	25,87
006	Sklad zdravotnického materiálu	33,83
007	Spisovna	48,33
008	Sklad zdravotnického materiálu	40,89
009	Prádelna	28,23
010	Úprava kyslíku	6,75
011	Dílna údržba	18,73
012	Sklad	29,55
013	Sklad údržba	7,01
014	Rozvodna NN	16,63
015	Schodiště	21,10
016	Výťah	8,28
017	Plynová kotlina	45,99
021	Uklid	2,52
024	Archiv	33,83
025	Sklad údržba	25,87
026	Sklad údržba	34,64
027	Sklad údržba	5,67
028	Sklad údržba	27,80
029	Sklad údržba	18,78
030	Sklad údržba	29,55
031	Schodiště	23,19
032	Evakuační výťah	9,15

+0,00 = ÚROVEŇ PODLAHY 1.NP

ZODPOVĚDNÝ PROJEKTANT : Ing.Miroslav Geryk
Dvořákův okruh 13
Kmov 794 01
e-mail : miroslav.geryk@seznam.cz
mobil : 777009772
774630321
775630321

e-mail : miroslavgeryk@seznam.cz
mobil : 777009772
774630321
775630321

**Sdružené zdravotnické zařízení Krnov,
příspěvková organizace**

katastrální území Město Albrechtice, pozemek par. č. 1368
Sdružené zdravotnické zařízení Krnov,

**MĚSTO ALBRECHTICE - ROZVOD MEDICINÁLNÍCH
PLYNŮ A VZDUCHU PRO COVIDOVÉ PACIENTY**

**ZVÝŠENÍ KVALITY POSKYTOVANÉ NÁSLEDNÉ
LŮŽKOVÉ PÉČE VČETNĚ PŘESTAVBY
V OLU TRN MĚSTĚ ALBRECHTICE**

PÜDORYS 1.PP - VYBAVENÍ

Č. VÝKRESU	D.1.4.3.1
------------	------------------

