




# PŪDORYS 1.NP

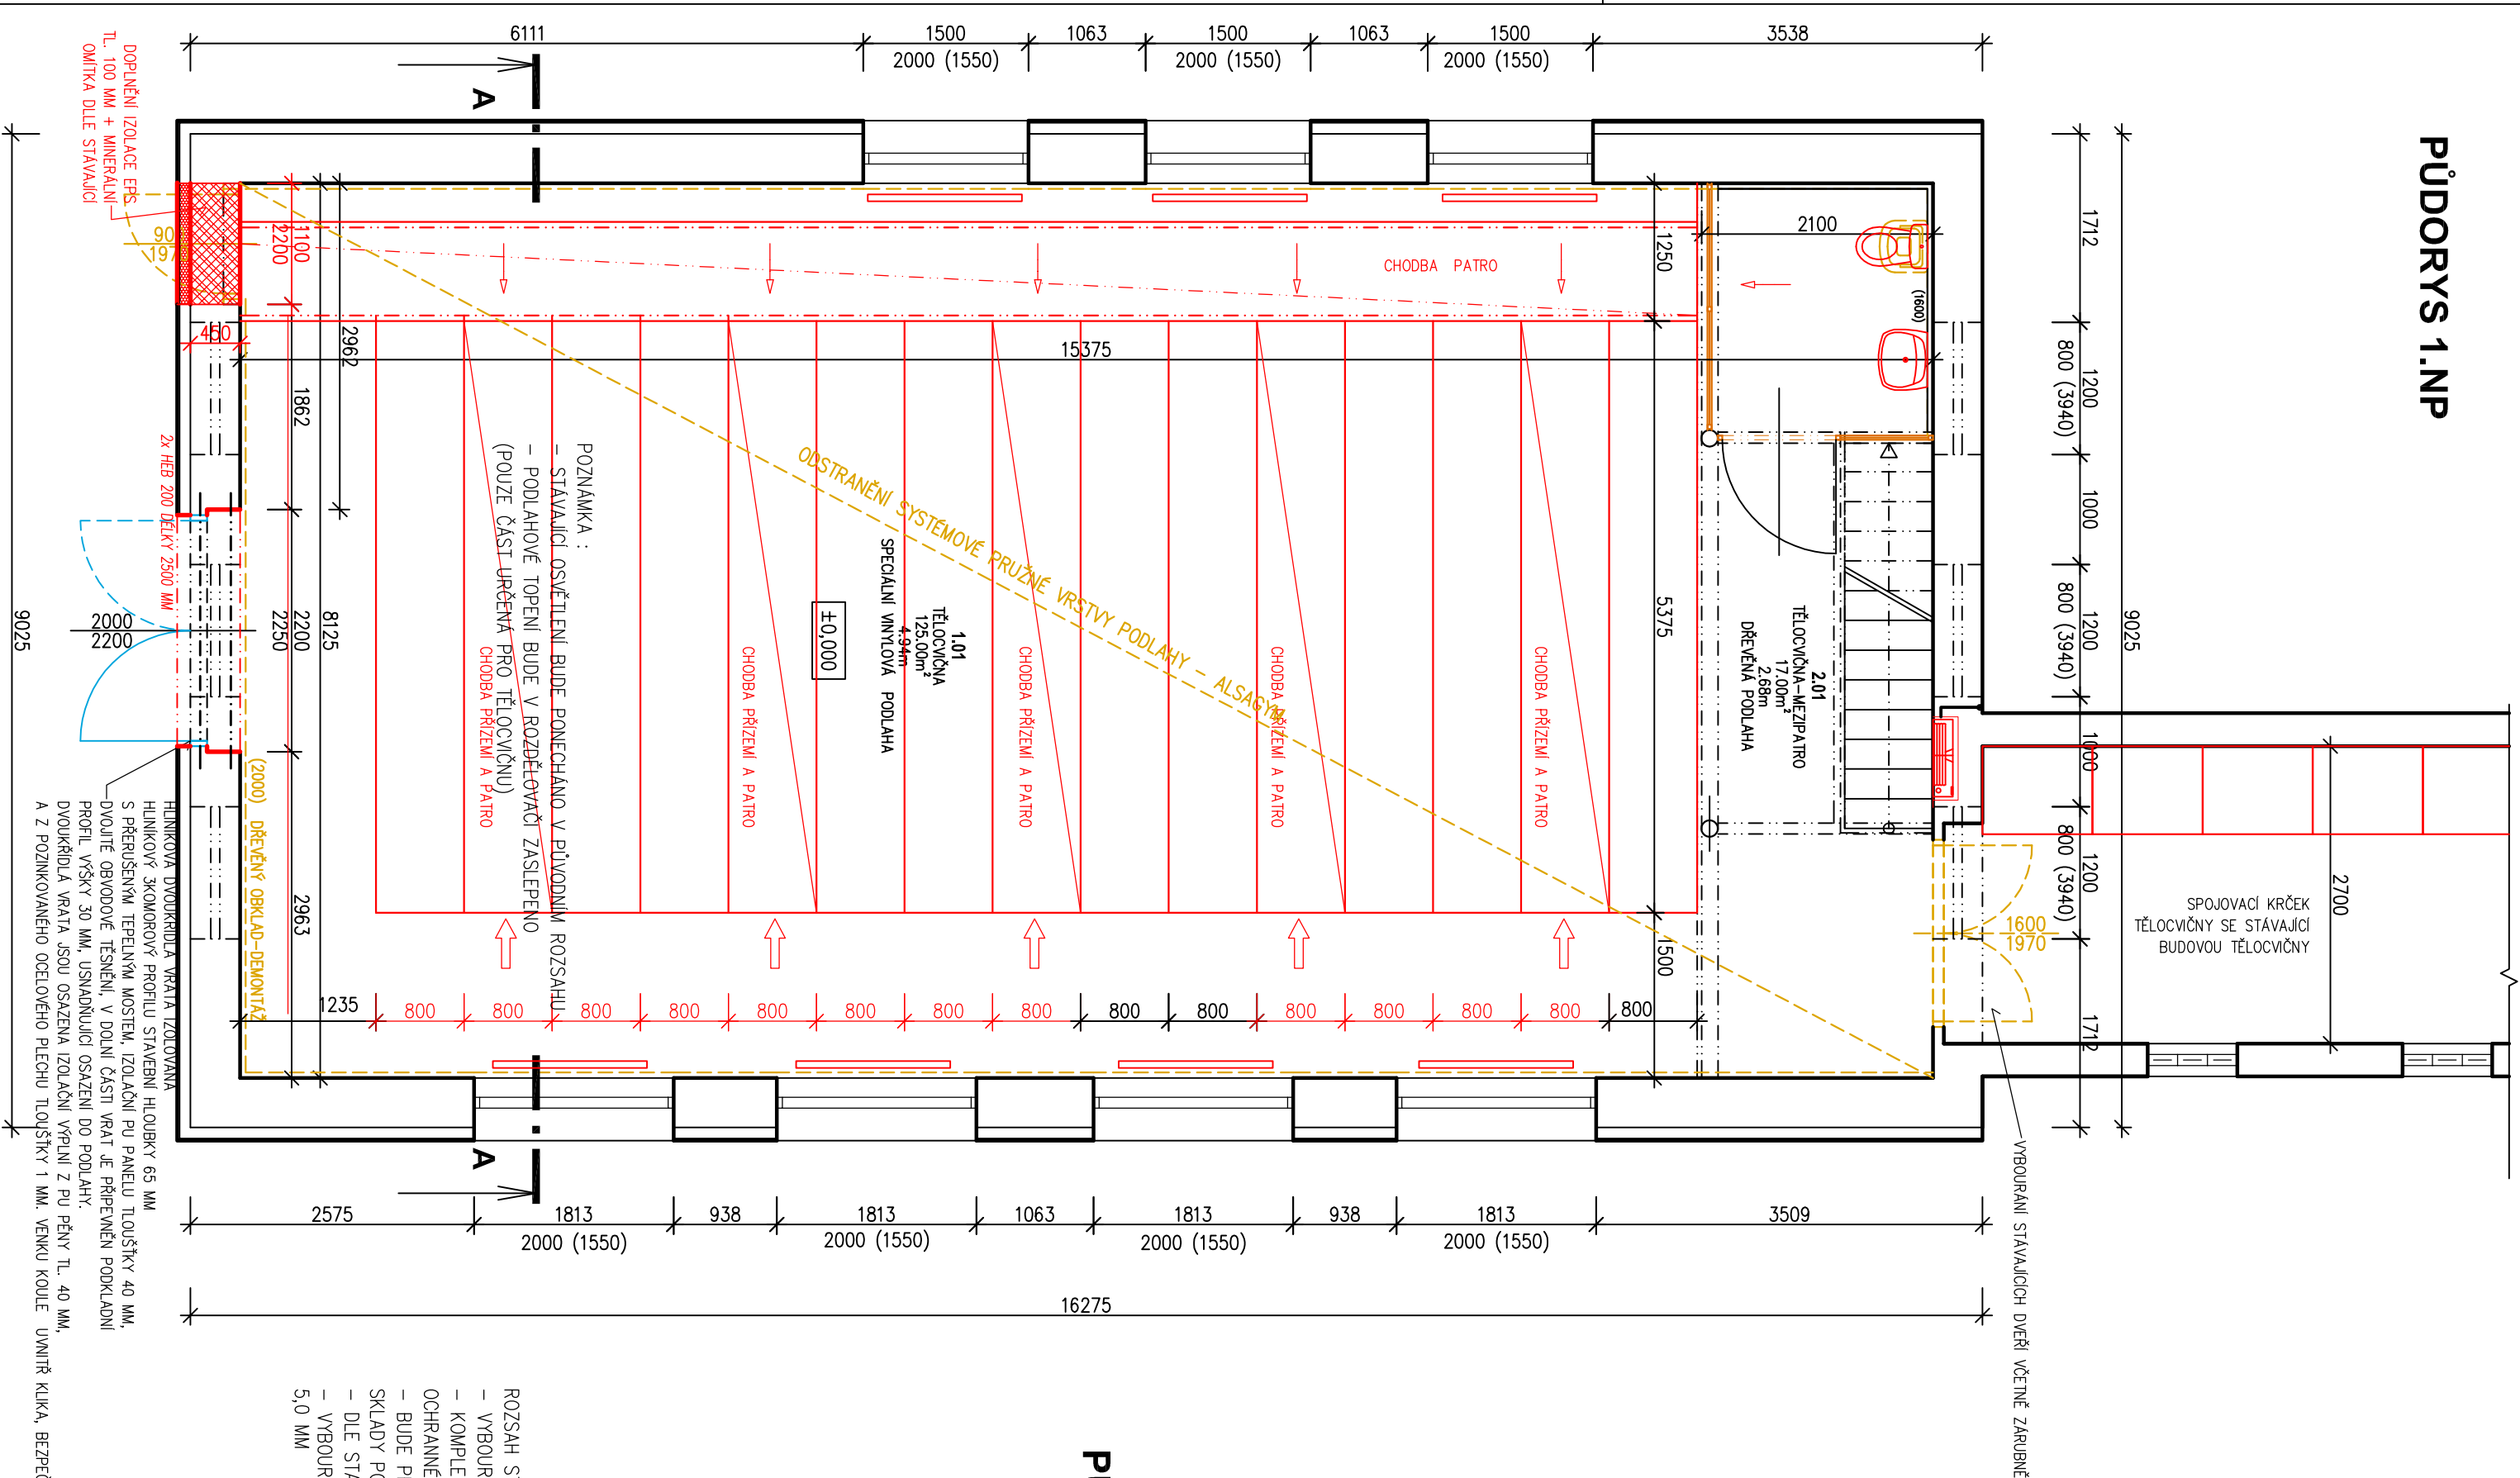

# ŘEZ A-A

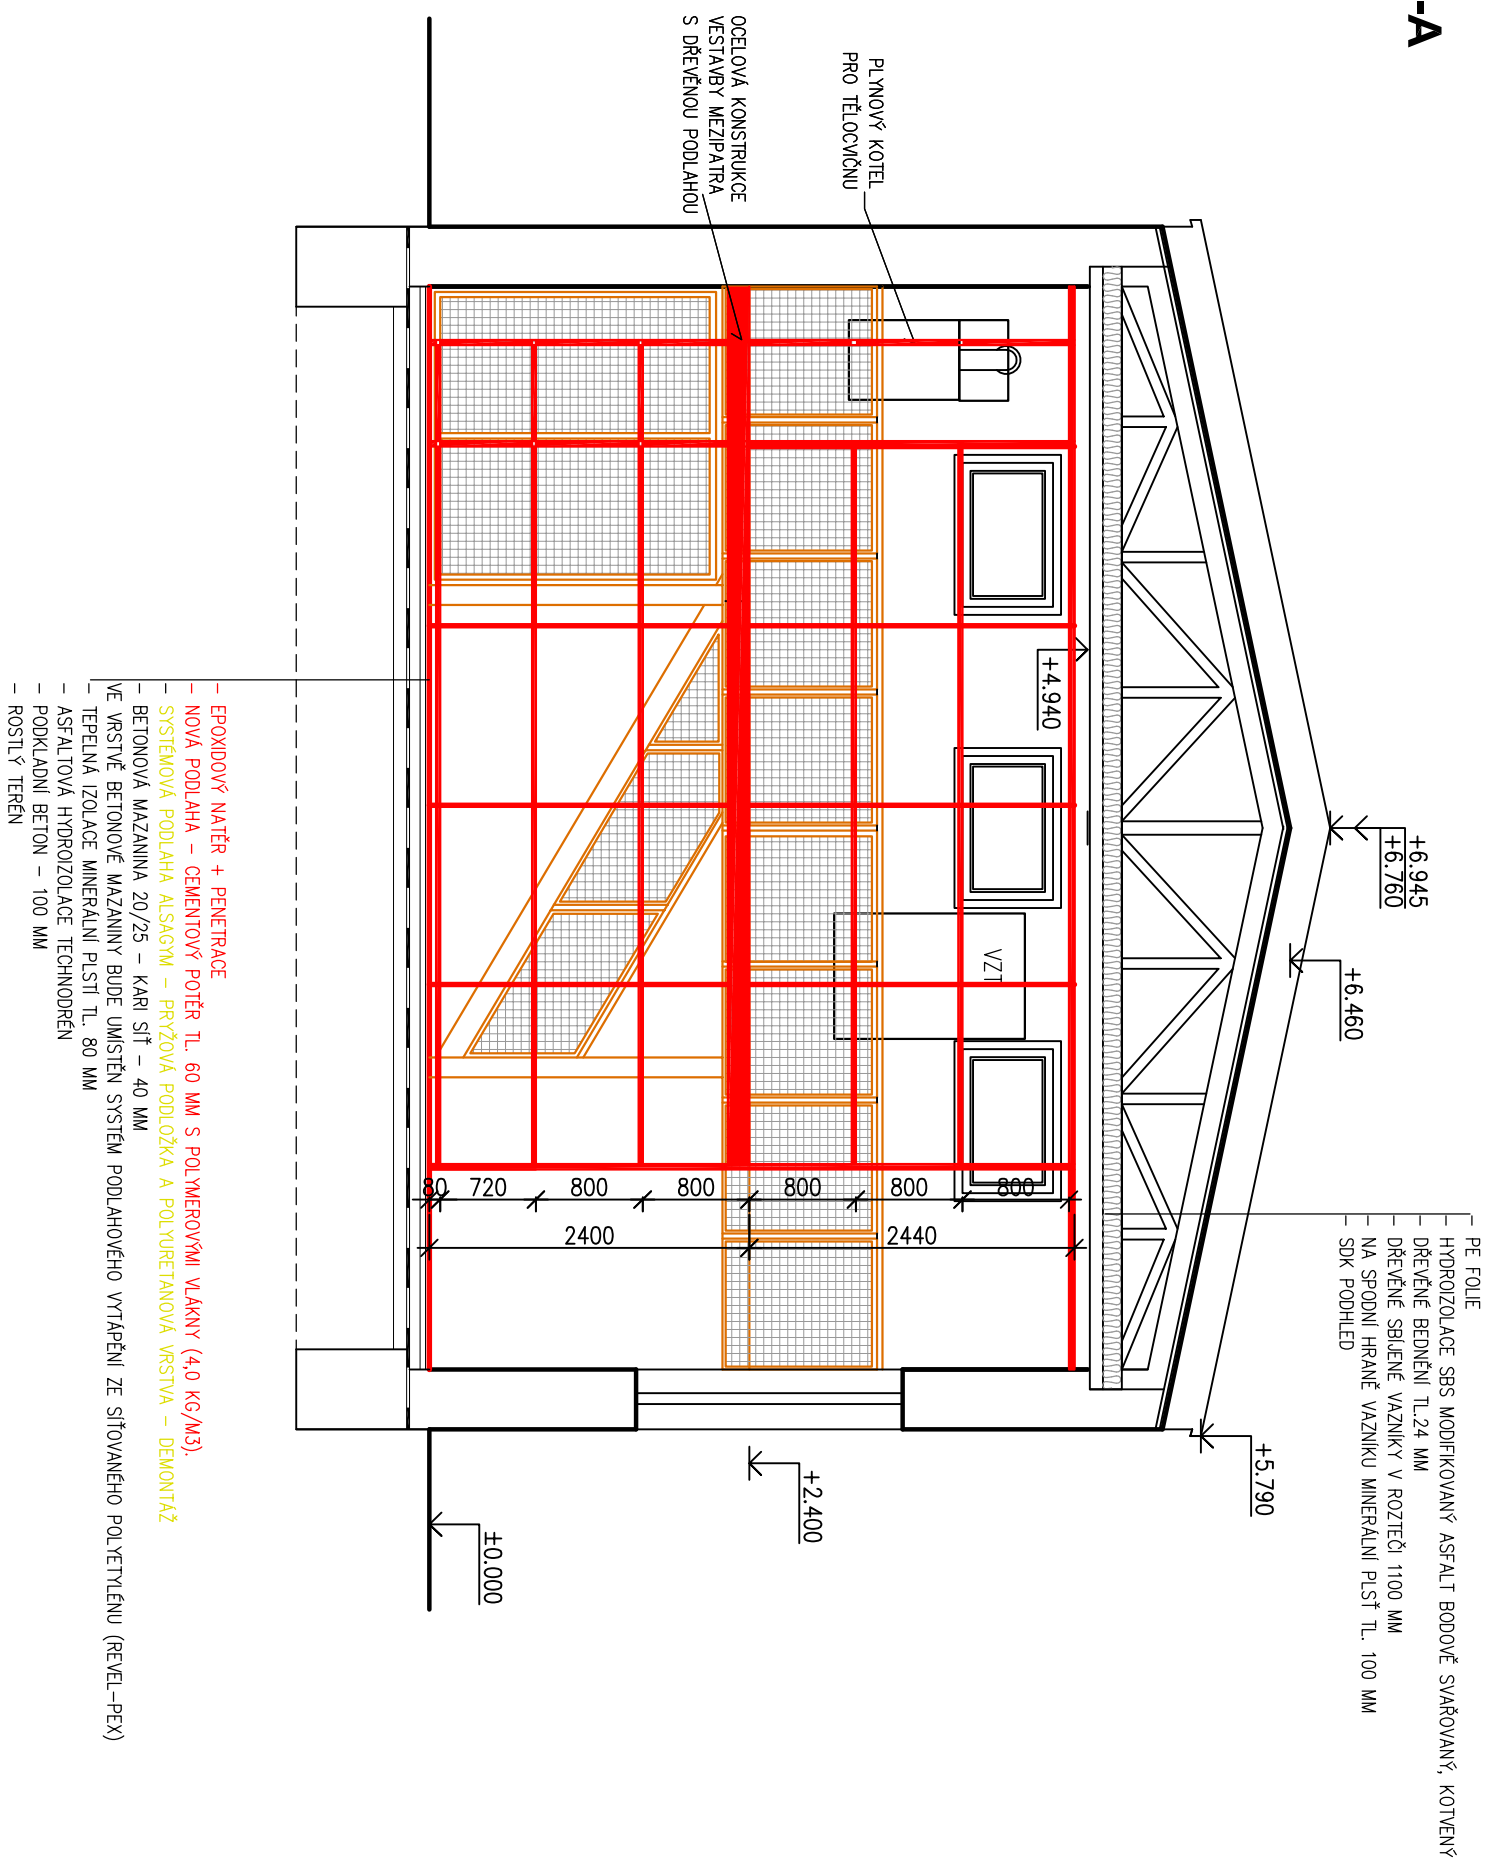


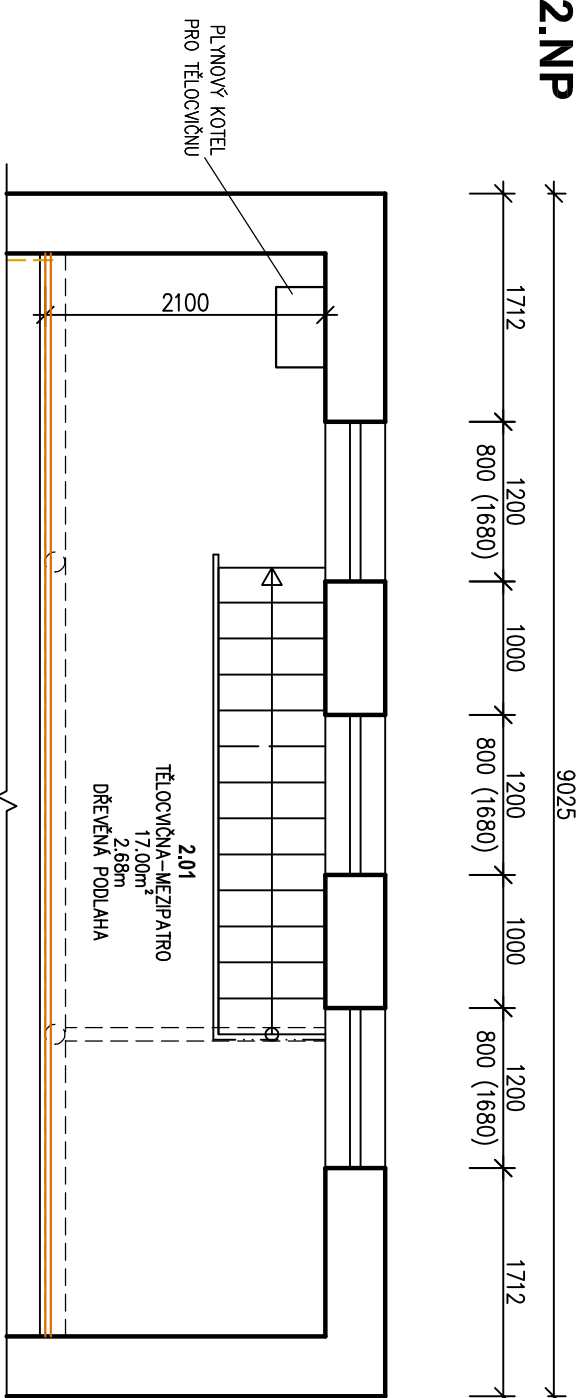
# PŮDORYS 2.NP



ROZSAH STAVEBNÍCH PRACÍ :

- VYBOURÁNÍ STÁVAJÍCÍHO DŘEVĚNÉHO OBLOŽENÍ STĚN TĚLOCVOČNÝ
- KOMPLETNÍ DEMONTÁŽ VYBAVENÍ TĚLOCVOČNÝ (ŽEBŘIKY, ŠPICHACÍ TŮČE, OCHRANNÉ SÍTĚ, BASKETBALOVÉ KOŠE, OSTATNÍ VYBAVENÍ)
- BUDE PROVEDENA SONDA DO PODLAHOVÉ KONSTRUKCE PRO UČENÍ SKUTEČNÉ SKLADBY PODLAHY (NA ZÁKLADĚ TĚTO SONDY BUDE DOPLNĚN VÁRNÉ ŘEŠENÍ ÚPRAVY STÁVAJÍCÍ PODLAHY)
- DLE STATICKÉHO POSUDKU BUDE PROVEDENA ÚPRAVA STÁVAJÍCÍ PODLAHY
- 10 MM
- VYBOURÁNÍ FINÁLNÍ KONSTRUKČNÍ VRSTVY PODLAHY TĚLOCVOČNÝ + BROUŠENÍ STÁVAJÍCÍ PODLAHY TĚLOCVOČNÝ PŘEDPOKLAD

LISTO STAVBY	číslo: OPAVA-Préměstí				
PROJEKTANT PROJEKT	ING. BLANKA LICHÁNOVÁ, OTČKA 32, 746 01 OPAVA KONTAKT: +420 608 711 203				
VYPRACOVAL	ING. ZUZANA URBANOVÁ				
