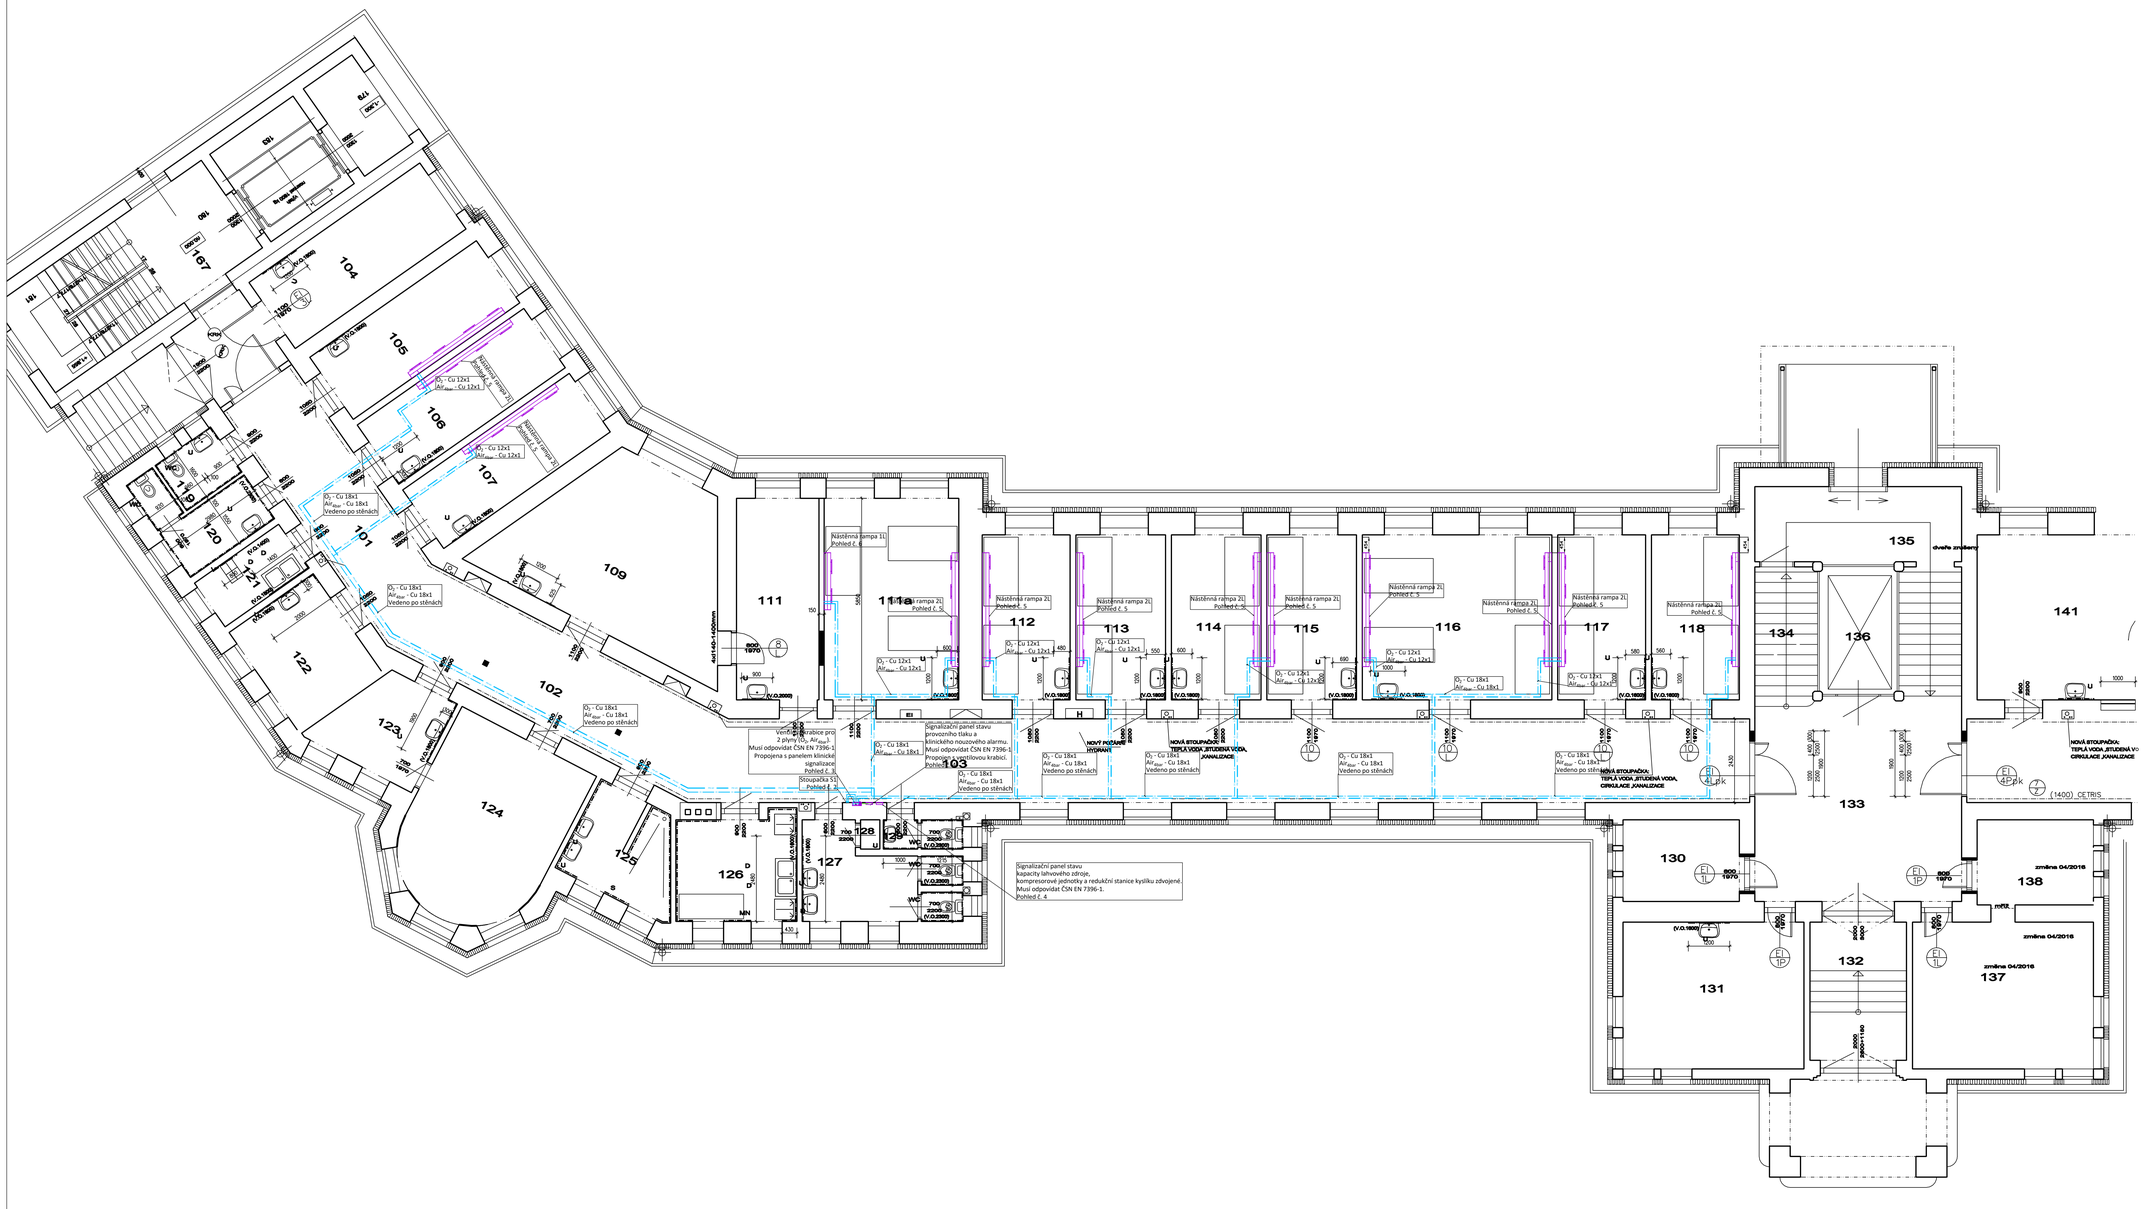
Nástěnná rampa 1L
Pohled č. 6
Nástěnná rampa 2L
Pohled č. 5
Nástěnná rampa 2L
Pohled č. 5
Nástěnná rampa 2L
Pohled č. 5