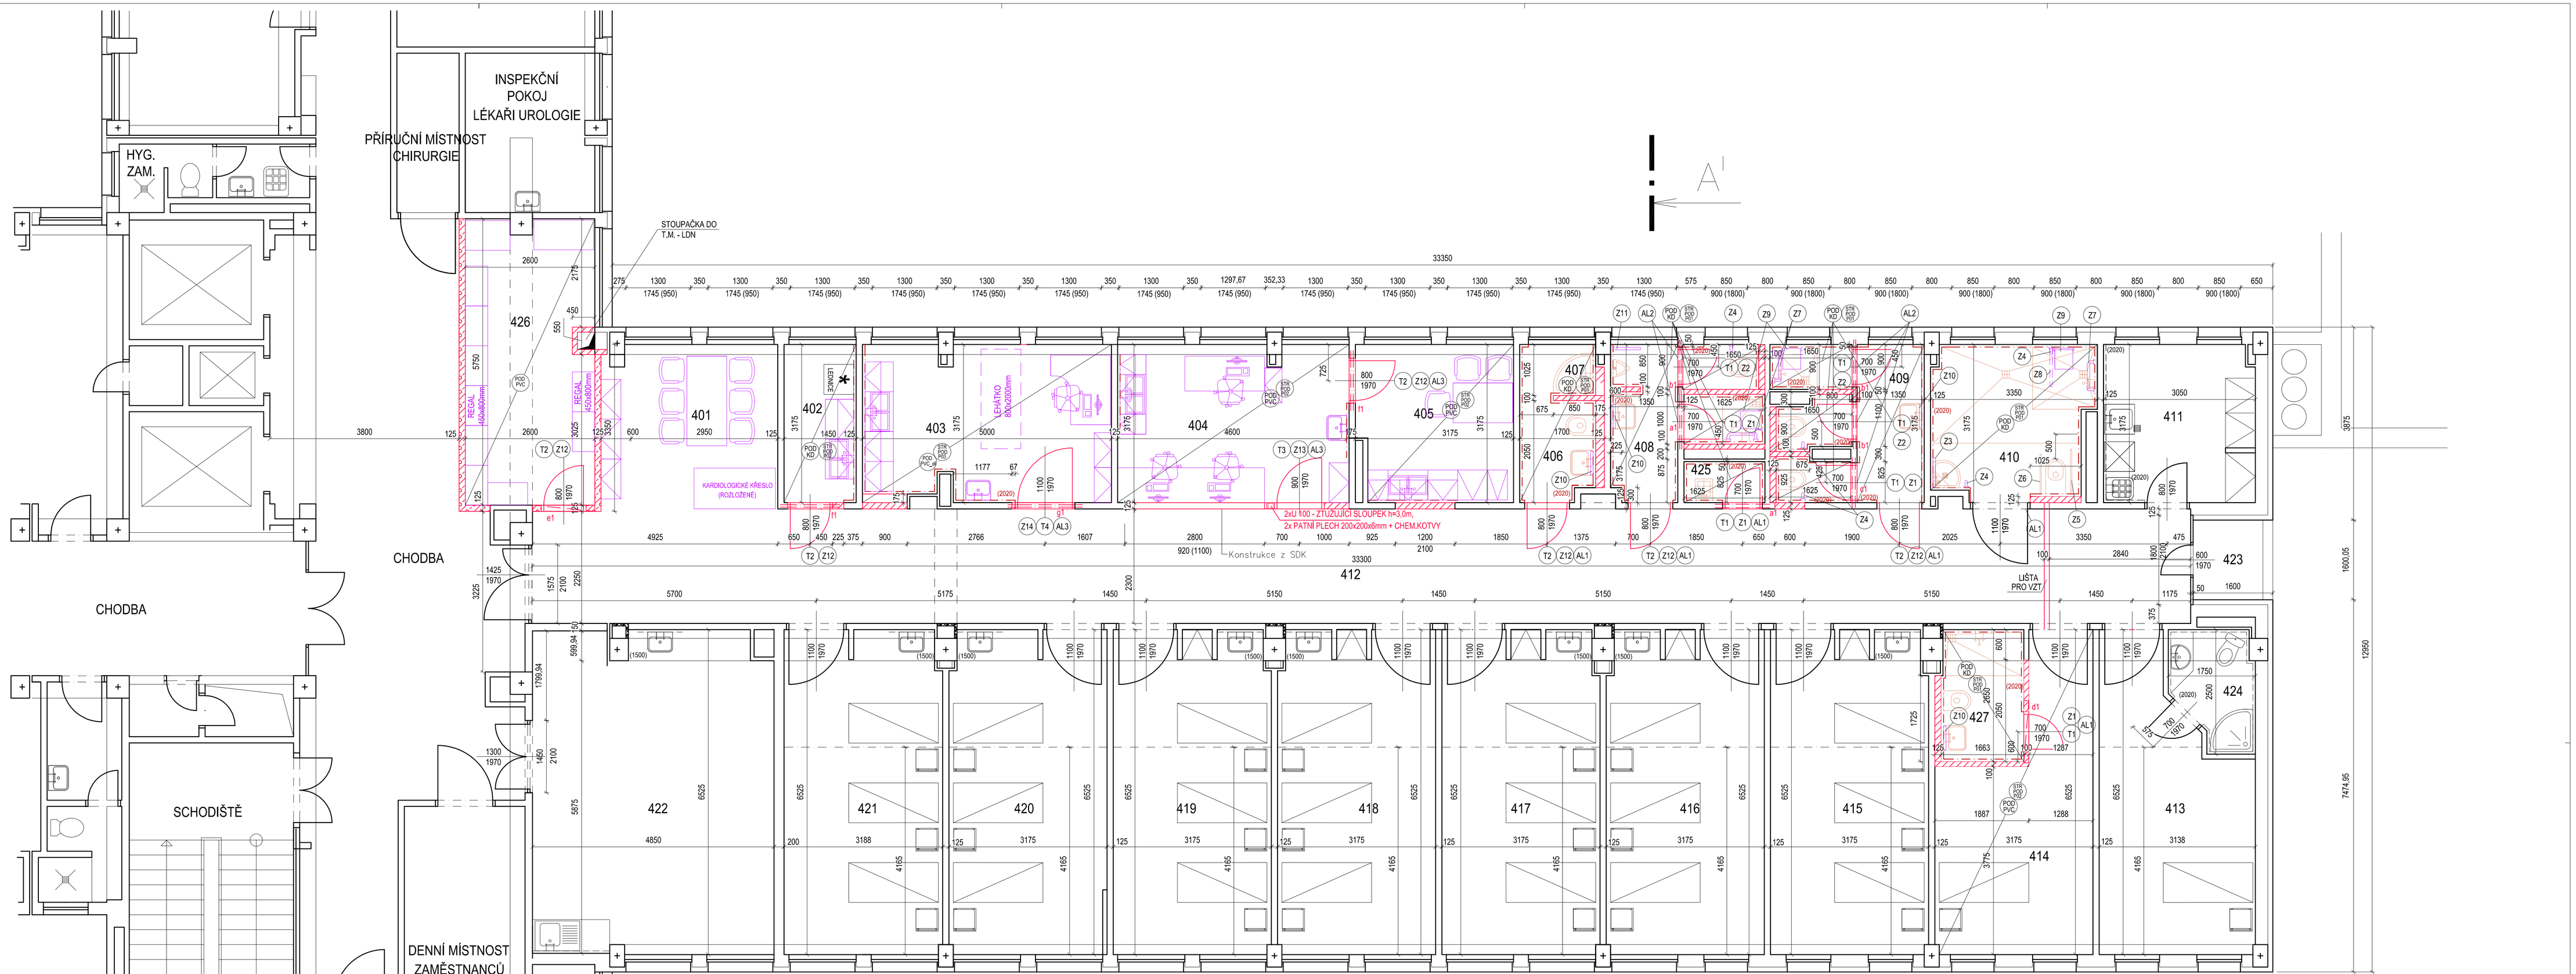

LEGENDA MÍSTNOSTÍ

Č.M	ÚČEL MÍSTNOSTI	PLOCHA m2	OBVOD m	PODLAHA	STĚNY	STROP
401	DENNÍ ČÁST PACIENTŮ	11,52	14,18	KD	VO	VO
402	KUCHYŇKA PRO PACIENTY	4,60	9,25	PVC	VO	KAZETY PSO
403	VYŠETŘOVNA	15,26	18,18	PVC_EL	VO	KAZETY PSO
404	SESTERNA	14,70	16,05	PVC	VO	KAZETY PSO
405	DENNÍ MÍSTNOST	9,75	12,70	PVC	VO	KAZETY PSO
406	WC – ZAMĚSTNANCI	2,99	7,14	KD	VO/KO	KAZETY PSO
407	SPRCHA – ZAMĚSTNANCI	1,56	5,10	KD	VO	KAZETY PSO
408	WC PACIENTI – MUŽI	8,61	24,29	KD	VO/KO	KAZETY PSO
409	WC PACIENTI – ŽENY	8,77	24,83	KD	VO/KO	KAZETY PSO
410	LÁZEŇ PACIENTI	9,75	13,05	KD	VO/KO	KAZETY PSO
411	ČISTÍCÍ MÍSTNOST	9,53	13,64	KD	VO/KO	VO
412	CHODBA	76,40	71,10	KD	VO	VO
413	POKOJ 1L NADSTANDARD	16,34	18,87	LINO	VO	KAZETY VO
414	POKOJ 1L NADSTANDARD	15,50	19,39	PVC	VO	KAZETY PSO
415	POKOJ 3L	20,42	21,79	LINO	VO	KAZETY VO
416	POKOJ 3L	20,42	21,79	LINO	VO	KAZETY VO
417	POKOJ 3L	20,42	21,79	LINO	VO	KAZETY VO
418	POKOJ 3L	20,44	21,79	LINO	VO	KAZETY VO
419	POKOJ 3L	20,44	21,79	LINO	VO	KAZETY VO
420	POKOJ 3L	20,39	20,60	LINO	VO	KAZETY VO
421	POKOJ 3L	20,58	20,67	LINO	VO	KAZETY VO
422	ZASEDACÍ MÍSTNOST CHIRURGIE	30,94	24,30	LINO	VO	VO
423	LODŽIE	2,56	6,40	KDE	EO	EO
424	KOUPELNA	3,64	8,05	KD	VO/KO	VO
425	ÚKLIDOVÁ MÍSTNOST	1,34	4,90	KD	VO/KO	KAZETY PSO
426	SKLAD	14,55	18,26	PVC	VO	VO
427	KOUPELNA	4,37	8,62	KD	VO/KO	KAZETY PSO
	CELKOVÝ SOUČET PLOCH	301,64	481,81			

ÚPRAVY POVRCHŮ

KO	Keramický obklad do výšky 2000 mm
KD	Keramická dlažba
PVC	Polyvinylchlorid
VO	Vápenná omítka
EO	Exteriérová omítka
KDE	Exteriérová keramická dlažba

LEGENDA

POD — Nová podlaha

STR POD — Nový stropní podhled – minerální kazety ve výšce +2,922 mm

LEGENDA MATERIÁLŮ

- Stávající konstrukce
- Nové konstrukce
- Konstrukce z SDK

ŘEZ

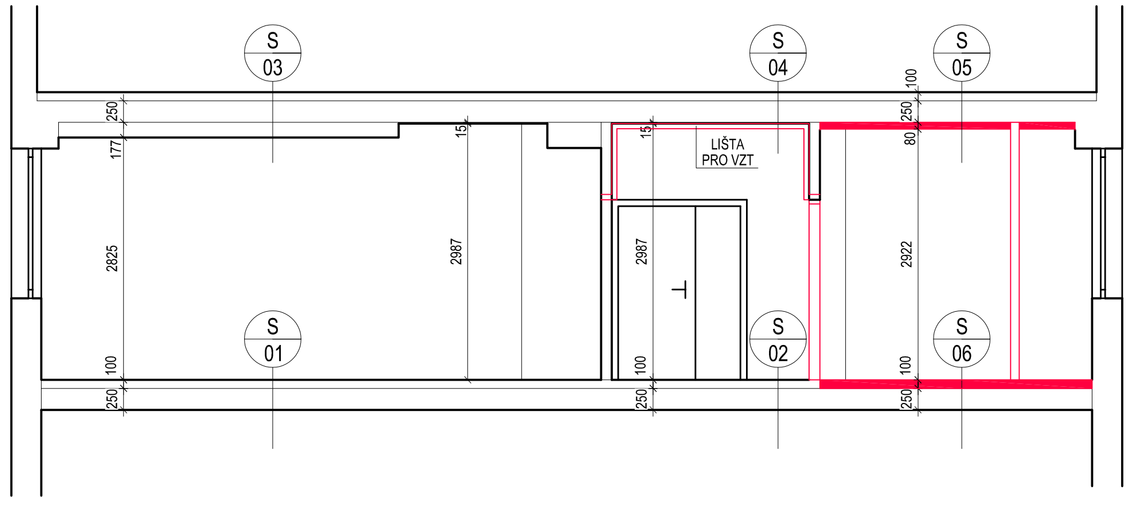

LEGENDA SKLADEB

S 01
- nášlapná vrstva podlahy – linoleum s podložkou
- nivelace
- cementový potěr, tl. 80 mm
- asfaltový pás
- strop z ŽB panelů – tl. 250 mm

S 02
- nášlapná vrstva podlahy – keramická dlažba
- malta
- hydroizolace
- samonivelační stěrka
- strop z ŽB panelů – tl. 250 mm

S 03
- vrstvy střešního pláště
- strop z ŽB panelů – tl. 250 mm
- kazety s konstrukcí a vzduchovou mezerou

S 04
- vrstvy střešního pláště
- strop z ŽB panelů – tl. 250 mm
- vápenná omítka

S 05
- vrstvy střešního pláště
- strop z ŽB panelů – tl. 250 mm
- SDK kazety s konstrukcí + vzduchová mezera, tl. 80 mm

S 06
- keramická dlažba – spárovaná – tl. 9 mm
- lepicí tmel – tl. 6 mm
- nátěrová hydroizolace – tl. 2 mm
- nivelace na cementové bázi – tl. 3 mm
- cementový potěr, tl. 80 mm
- asfaltový pás
- strop z ŽB panelů – tl. 250 mm

STAVEBNÍ PRÁCE

01 – NÁŠLAPNÉ VRSTVY SE SOKLÍKY DO VÝŠKY 1000 MM
02 – MINERÁLNÍ KAZETOVÝ PODHLED VČ. D + M OSVĚTLENÍ, VIZ. PD ELEKTRO
03 – VÝMALBA PROSTOR, PENETRACE 1X, MALBA 3x
04 – PROVEDENÍ KERAMICKÉHO OBKLADU ZA KUCH. LINKOU
05 – PROVEDENÍ ZEDNICKÉHO ZAPRAVENÍ PO PROVEDENÍ INSTALACÍ ZTI, ELEKTRO, VZT
06 – DODÁVKA A MONTÁŽ NOVÝCH OCELOVÝCH ZÁRUBNÍ VČ. DODÁVKY DVEŘÍ PLNÝCH A KOVÁNÍ
07 – DODÁVKA A MONTÁŽ DVEŘÍ PLNÝCH + KOVÁNÍ
08 – PROVEDENÍ ARMOVACÍ VRSTVY VČ. LEPIDLA A ŠTUKU STĚN
09 – PŘÍPRAVNÉ PRÁCE PRO PROVEDENÍ DLAŽBY/OBKLADU VYROVNÁNÍ PODKLADU, HYDROIZOLAČNÍ STĚRKA 2x V PLOŠE VYTAŽENÁ MIN 300 MM NA STĚNY, V MÍSTĚ SPRCHY DO VÝŠKY MIN. 2000 MM VČ KOUTOVÝCH PÁSEK
10 – PROVEDENÍ JÁDROVÉ OMÍTKY
11 – PROVEDENÍ KERAMICKÉHO OBKLADU A DLAŽBY VČ. SPÁROVÁNÍ, LIŠT, SILIKONU
12 – ZEDNICKÉ ZAPRAVENÍ, DOPLNĚNÍ OMÍTKY, MALBY PO PROSTUPECH, MONTÁŽ INSTALAČNÍCH LIŠT, POŽÁRNÍ UCPÁVKY TMELEM

Projektant	Kontroloval	Zodp. projektant	Amun Pro s.r.o.
Ing. Michal Klimša	Ing. Michal Klimša	Ing. Michal Klimša	Tlanovice 1 +420 728 463 908 739 53 Tlanovice michal@amunpro.cz
Investor:	Nemocnice Havířov, p.o., Dělnická 1132/24, 736 01 Havířov, IČ 00844896		Formát: 1650x594mm
Místo stavby:	736 01 Havířov, Nemocnice Havířov, p. o.		
Akce:	Rekonstrukce lůžkové stanice chirurgie III. v nemocnici Havířov P.O.	Datum	4/2024
		Účel	DPS
Část:	D.1.1. Architektonicko-stavební řešení	C. zakázky	11.19.024
Obsah výkresu		Měřítko	1:50
		Číslo paré	C. výkresu
	Půdorys 4.NP - Nový stav		D.1.1.b_102