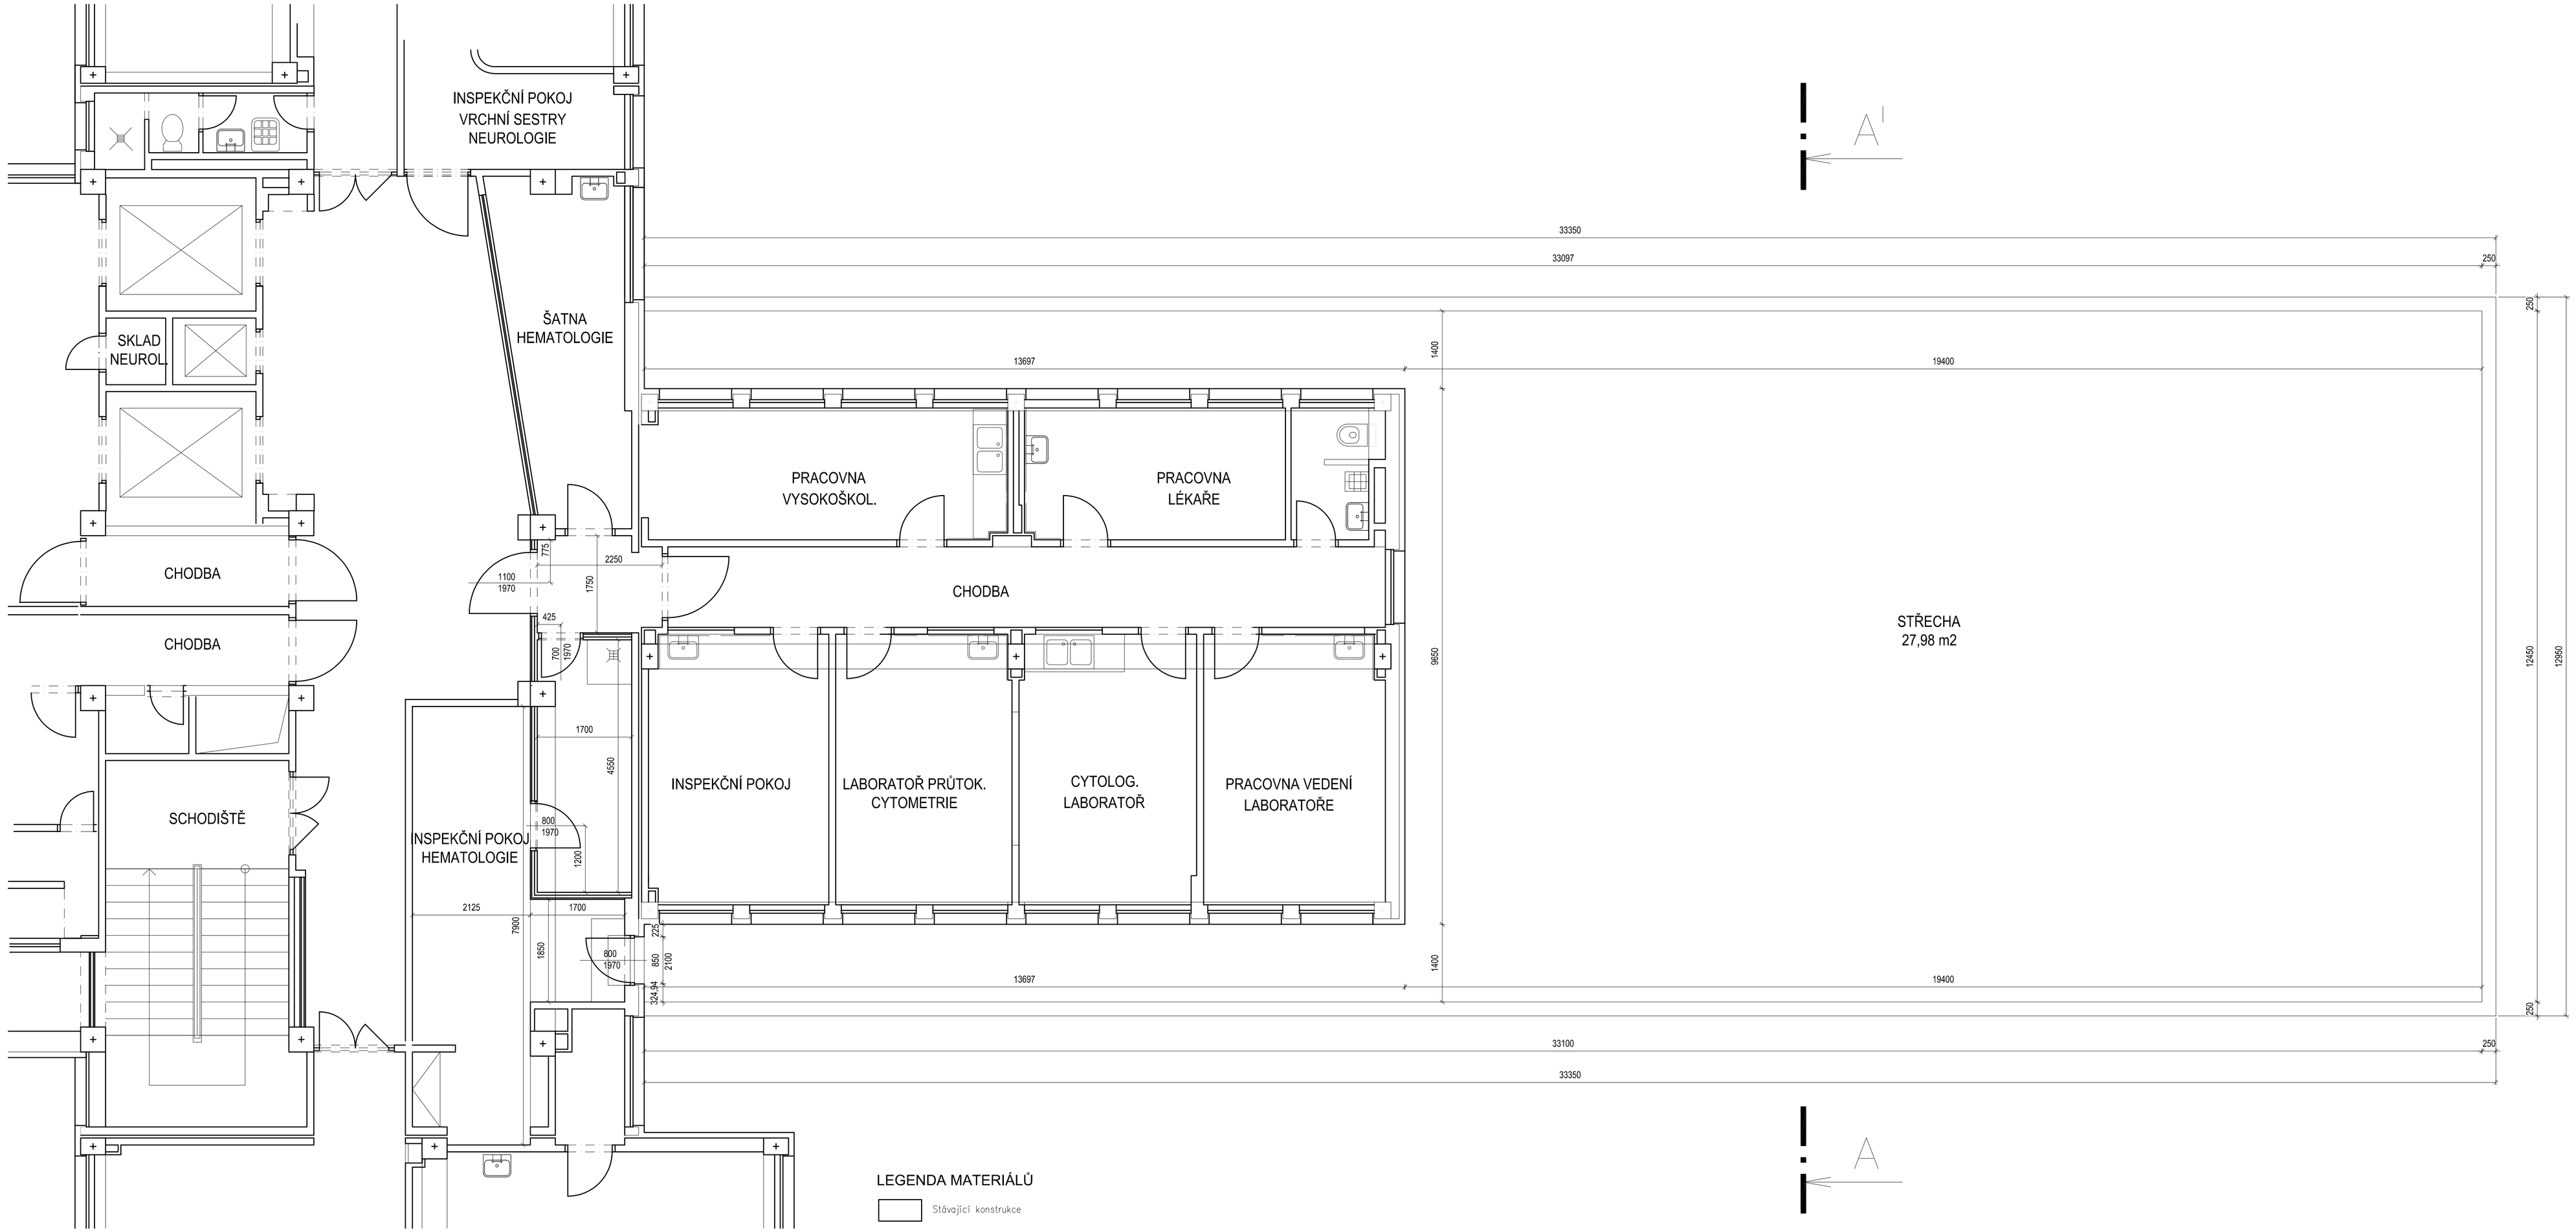

Projektant: Ing. Michal Klimša	Kontroloval: Ing. Michal Klimša	Zodp. projektant: Ing. Michal Klimša	Amun Pro s.r.o. Třanovice 1 739 53 Třanovice, +420 728 463 908, michal@amunpro.cz
Investor: Nemocnice Havířov, p.o., Dělnická 1132/24, 736 01 Havířov, IČ 00844896			
Místo stavby: 736 01 Havířov, Nemocnice Havířov, p. o.			Formát: 1050x594mm
Akce: Rekonstrukce lůžkové stanice chirurgie III. v nemocnici Havířov P.O.			Datum: 4/2024
			Úroveň: DPS
			Č. zakázky: 11.1915/24
Část: D.1.1. Architektonicko-stavební řešení			Měřítko: 1:50
Obsah výkresu: Půdorys 5.NP - Stávající stav			Číslo paré:
			Č. výkresu: D.1.1.b_002