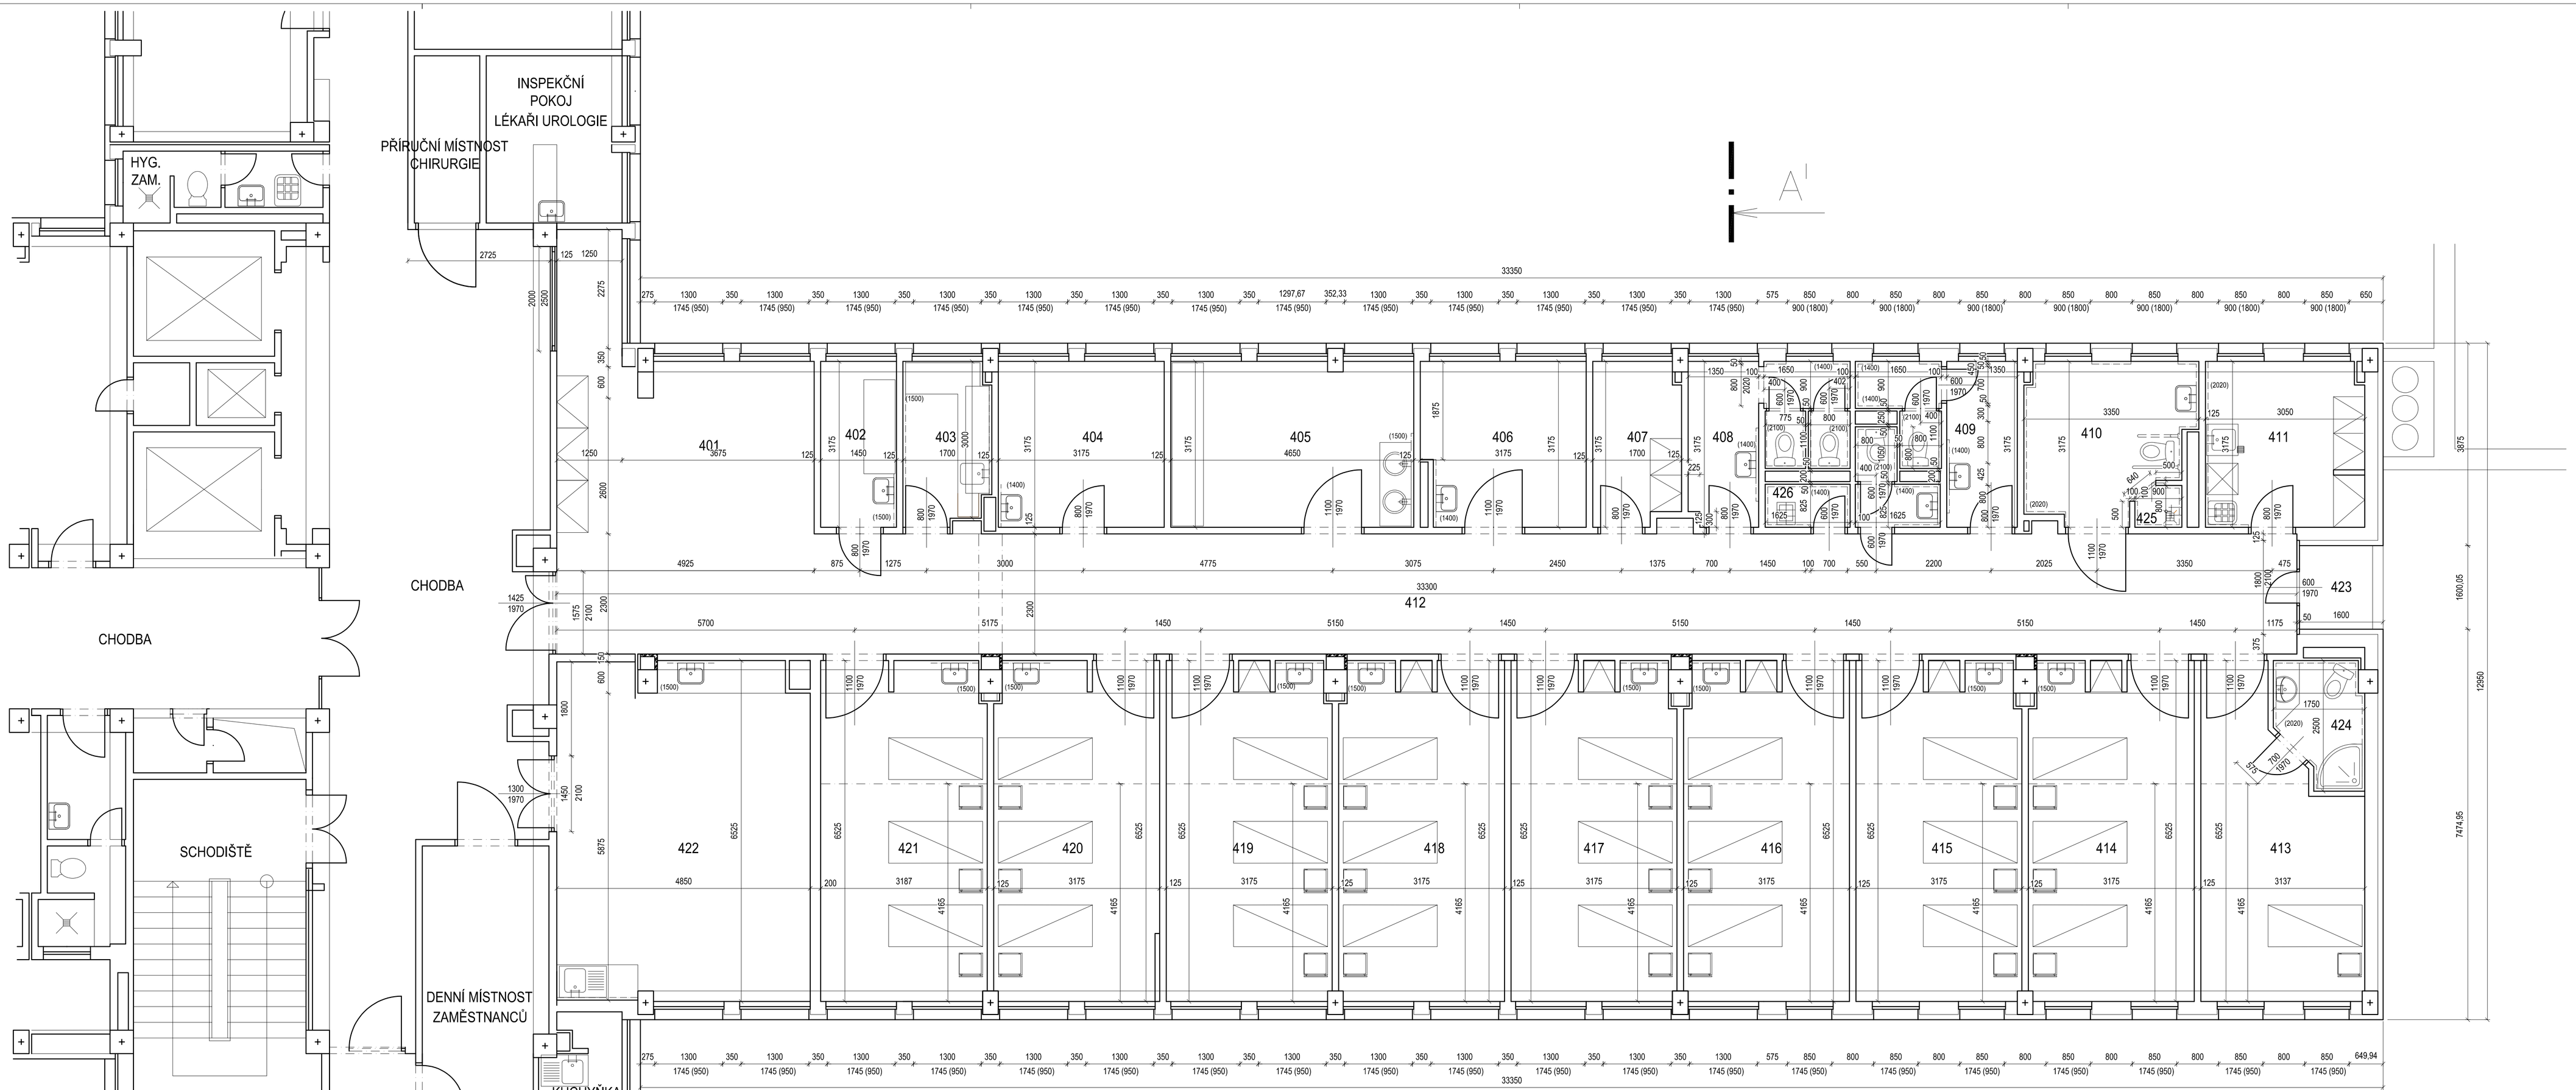

LEGENDA MÍSTNOSTÍ

Č.M	ÚČEL MÍSTNOSTI	PLOCHA m2	OBVOD m	PODLAHA	STĚNY	STROP
401	DENNÍ ČÁST PACIENTŮ	11,85	14,93	KD	VO	VO
402	PŘÍPRAVNA	4,60	9,25	LINO	VO	VO
403	ČAJOVÁ KUCHYŇKA	5,08	9,27	LINO	VO/KO	VO
404	ADMINISTRATIVA	10,08	12,70	KD	VO	KAZETY
405	VYŠETŘOVNA	14,71	16,05	KD	VO	KAZETY
406	DENNÍ MÍSTNOST ZAMĚSTANCŮ	9,75	12,70	LINO	VO	KAZETY
407	PŘÍPRAVNA	5,13	9,75	LINO	VO	VO
408	WC PACIENTI – MUŽI	7,42	21,70	KD	VO/KO	VO
409	WC PACIENTI – ŽENY	8,81	26,54	KD	VO/KO	VO
410	LÁZEŇ PACIENTI	8,95	12,79	KD	VO/KO	VO
411	ČISTÍCÍ MÍSTNOST	9,53	13,64	KD	VO/KO	VO
412	CHODBA	83,84	82,86	KD	VO	VO
413	POKOJ 1L NADSTANDARD	16,34	18,87	LINO	VO	KAZETY
414	POKOJ 3L	20,42	21,79	LINO	VO	KAZETY
415	POKOJ 3L	20,42	21,79	LINO	VO	KAZETY
416	POKOJ 3L	20,42	21,79	LINO	VO	KAZETY
417	POKOJ 3L	20,42	21,79	LINO	VO	KAZETY
418	POKOJ 3L	20,44	21,79	LINO	VO	KAZETY
419	POKOJ 3L	20,44	21,79	LINO	VO	KAZETY
420	POKOJ 3L	20,39	20,60	LINO	VO	KAZETY
421	POKOJ 3L	20,58	20,67	LINO	VO	KAZETY
422	ZASEDACÍ MÍSTNOST CHIRURGIE	30,94	24,30	LINO	VO	VO
423	LODŽIE	2,56	6,40	KDE	EO	EO
424	KOUPELNA	3,64	8,05	KD	VO/KO	VO
425	SPRCHA	0,66	3,20	KD	VO/KO	VO
426	ÚKLIDOVÁ MÍSTNOST	1,34	4,90	KD	VO/KO	VO
	CELKOVÝ SOUČET PLOCH	398,76	479,91			

ÚPRAVY POVRCHŮ

KO	Keramický obklad
KD	Keramická dlažba
LINO	Linoleum
VO	Vápenná omítka
EO	Exteriérová omítka
KDE	Exteriérová keramická dlažba

LEGENDA MATERIÁLŮ

Stávající konstrukce

ŘEZ

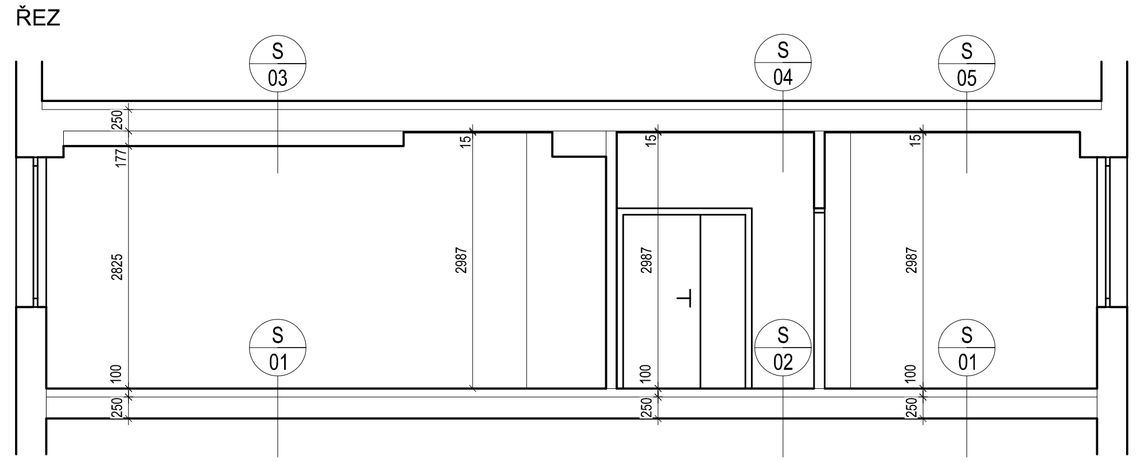

LEGENDA SKLADEB

S 01
- nášlapná vrstva podlahy – linoleum s podložkou
- nivelace
- cementový potěr, tl. 80 mm
- asfaltový pás
- strop z ŽB panelů – tl. 250 mm

S 02
- nášlapná vrstva podlahy – keramická dlažba
- malta
- hydroizolace
- samonivelační stěrka
- strop z ŽB panelů – tl. 250 mm

S 03
- vrstvy střešního pláště
- strop z ŽB panelů – tl. 250 mm
- kazety s konstrukcí a vzduchovou mezerou

S 04
- vrstvy střešního pláště
- strop z ŽB panelů – tl. 250 mm
- vápenná omítka

S 05
- vrstvy střešního pláště
- strop z ŽB panelů – tl. 250 mm
- vápenná omítka

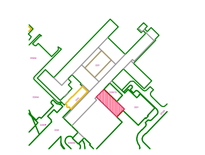

Projektant	Kontroloval	Zodp. projektant	Amun Pro s.r.o.
Ing. Michal Klimša	Ing. Michal Klimša	Ing. Michal Klimša	Tlanovice 1 +420 728 463 908
Investor: Nemocnice Havířov, p.o., Dělnická 1132/24, 736 01 Havířov, IČ 00844896			739 53 Tlanovice michal@amunpro.cz
Místo stavby: 736 01 Havířov, Nemocnice Havířov, p. o.			Formát: 1050x594mm
Akce: Rekonstrukce lůžkové stanice chirurgie III. v nemocnici Havířov P.O.			Datum: 4/2024
			Účel: DPS
			Č. zakázky: 11.101/24
Část: D.1.1. Architektonicko-stavební řešení			Měřítko: 1:50
Obsah výkresu: Půdorys 4.NP - Stávající stav			Číslo paré: D.1.1.b_001