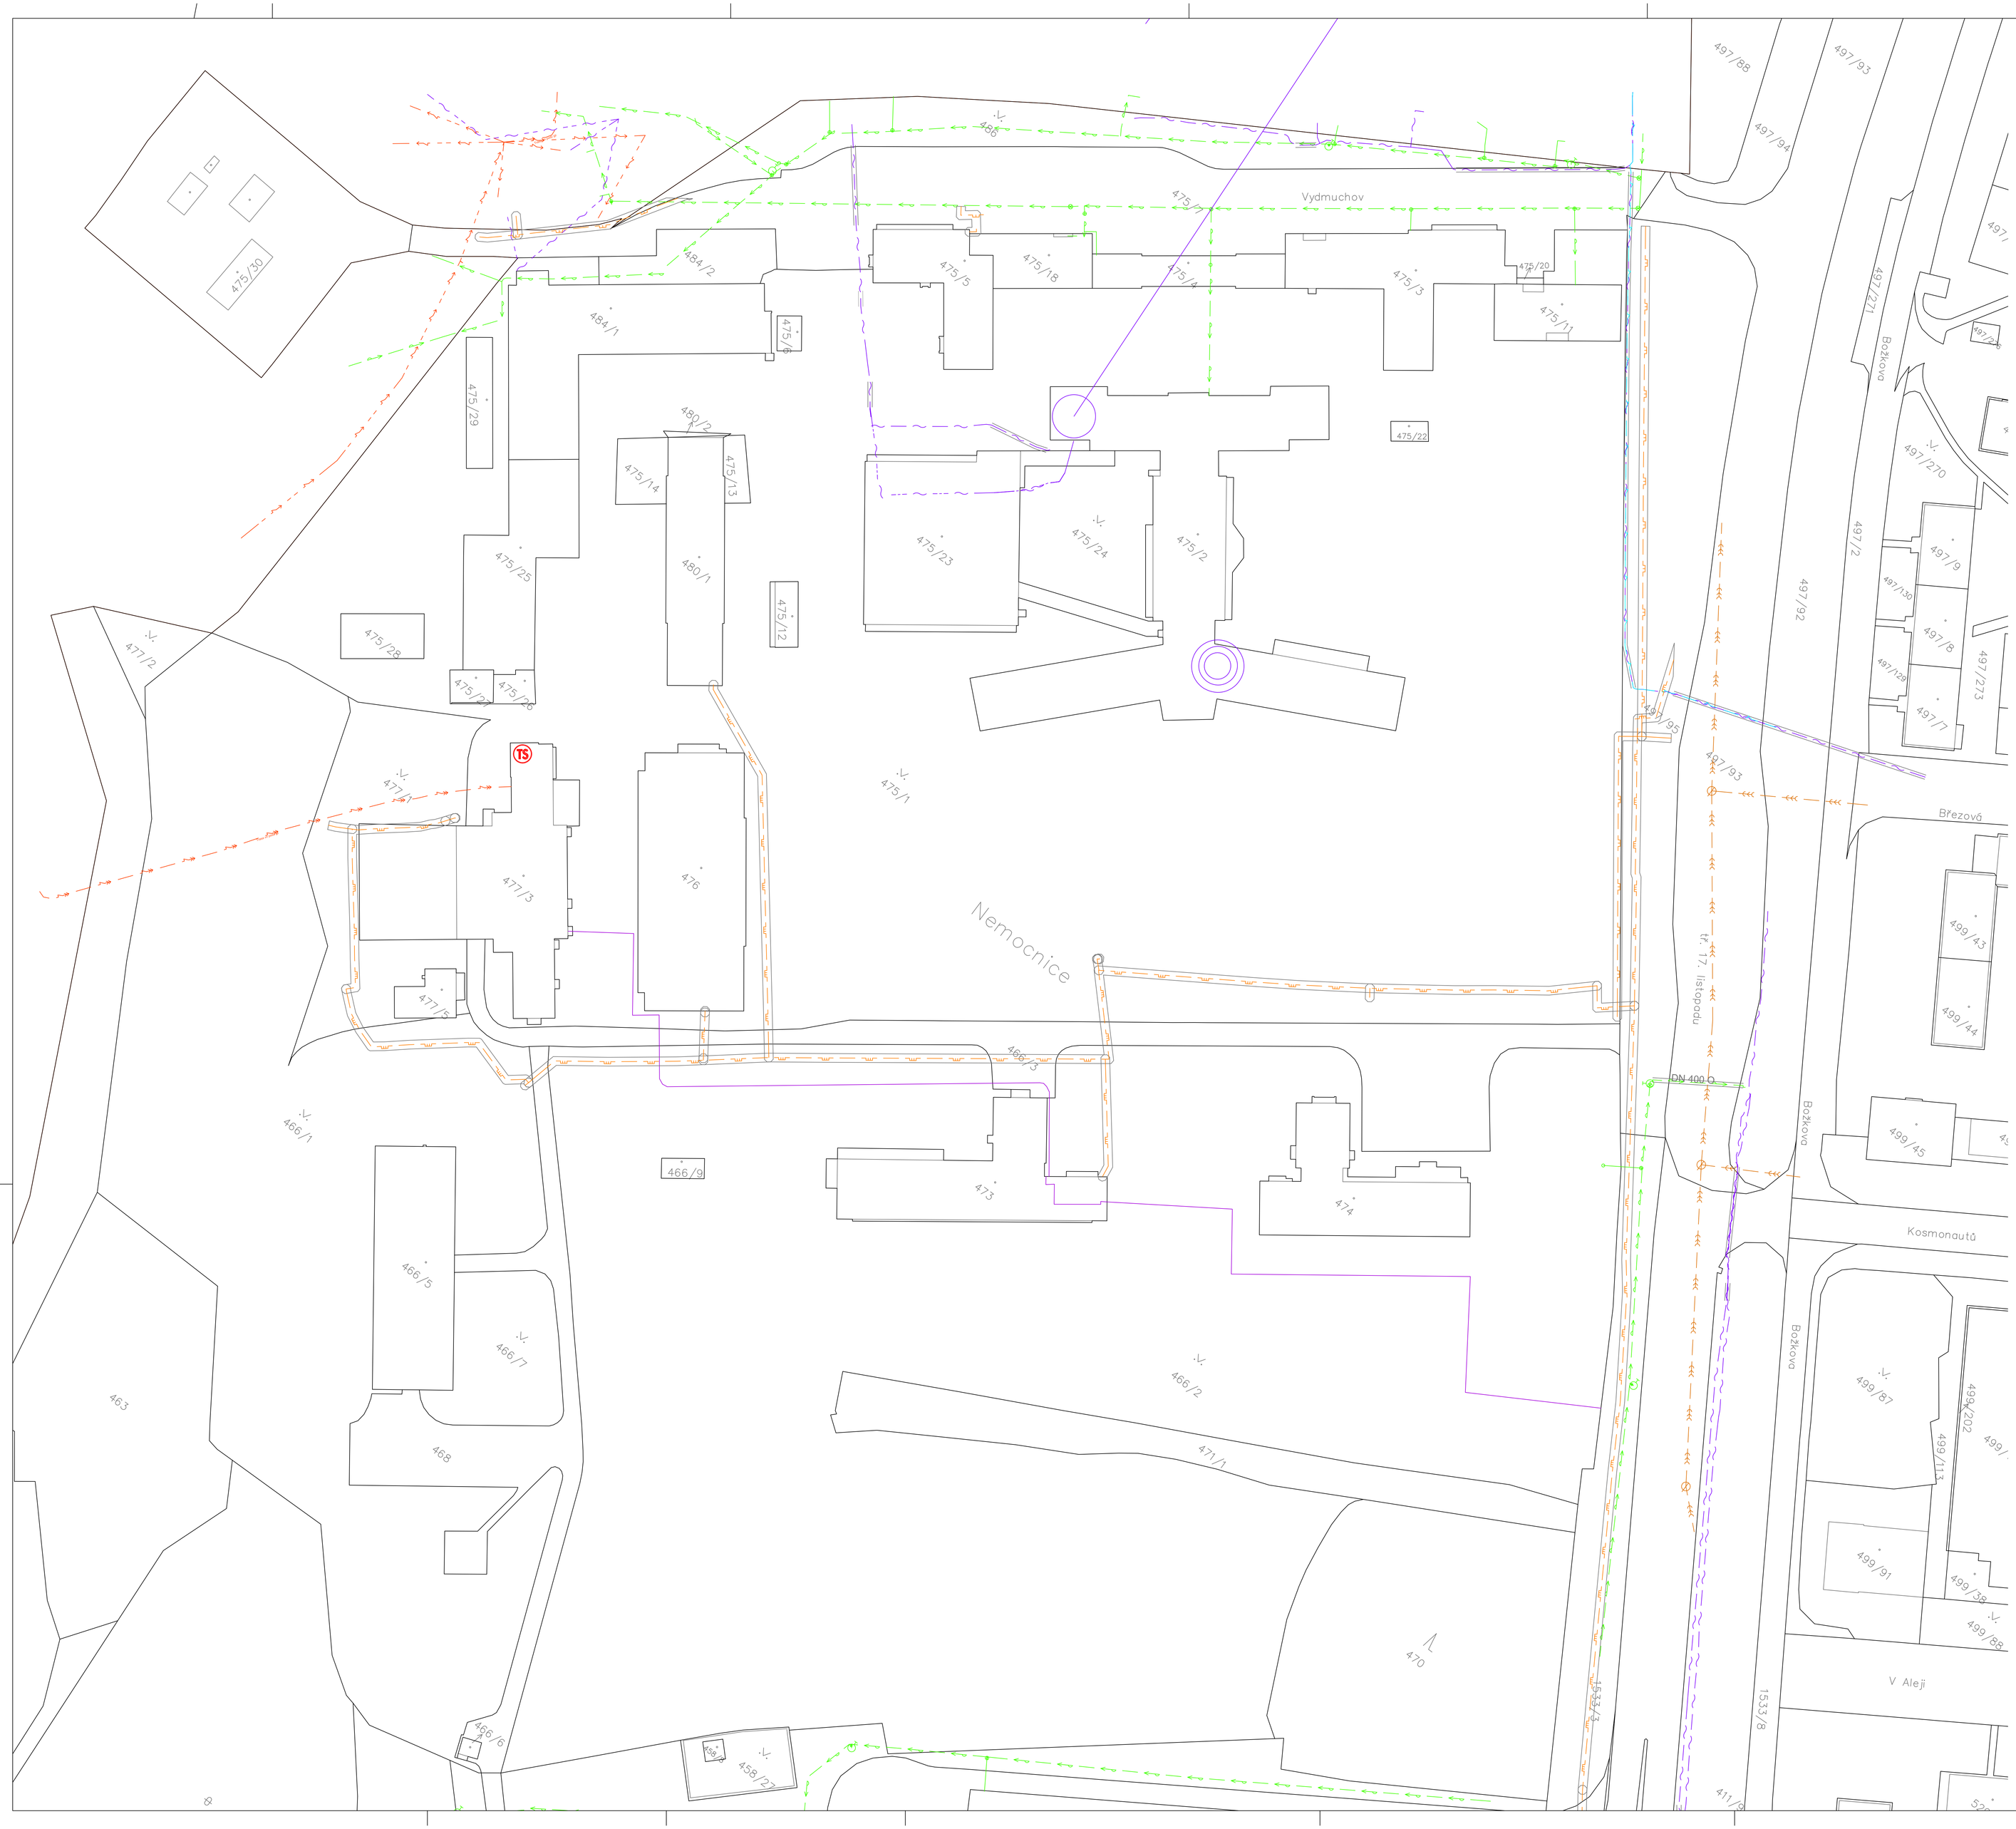

LEGENDA - INŽENÝRSKÉ SÍTĚ

	VODOVODNÍ SÍŤ		ELEKTRICKÉ VEDENÍ
	PITNÁ VODA		NADZEMNÍ NN VEDENÍ
	KANALIZACE JEDNOTNÁ		ELEKTRICKÉ VEDENÍ
	...		PODZEMNÍ NN VEDENÍ
	PLYNOVOD		ELEKTRICKÉ VEDENÍ
	NTL		PODZEMNÍ VN VEDENÍ
	PLYNOVOD		ELEKTRICKÉ VEDENÍ CETIN
	STL		PODZEMNÍ
	OCHRANNÉ PÁSMO		SDĚLOVACÍ VEDENÍ
			NADZEMNÍ
	CHRÁNIČKA, KOLEKTOR		SDĚLOVACÍ VEDENÍ
			PODZEMNÍ
	PRODUKTOVOD		SDĚLOVACÍ VEDENÍ
	PODZEMNÍ		NEPOUŽÍVANÉ
			MIKROVLNNÉ SÍTĚ
			MIKROVLNNÉ SÍTĚ
			ZÁKLADOVÉ STANICE A BODY