


2.NP - MOST - ELEKTROINSTALACE

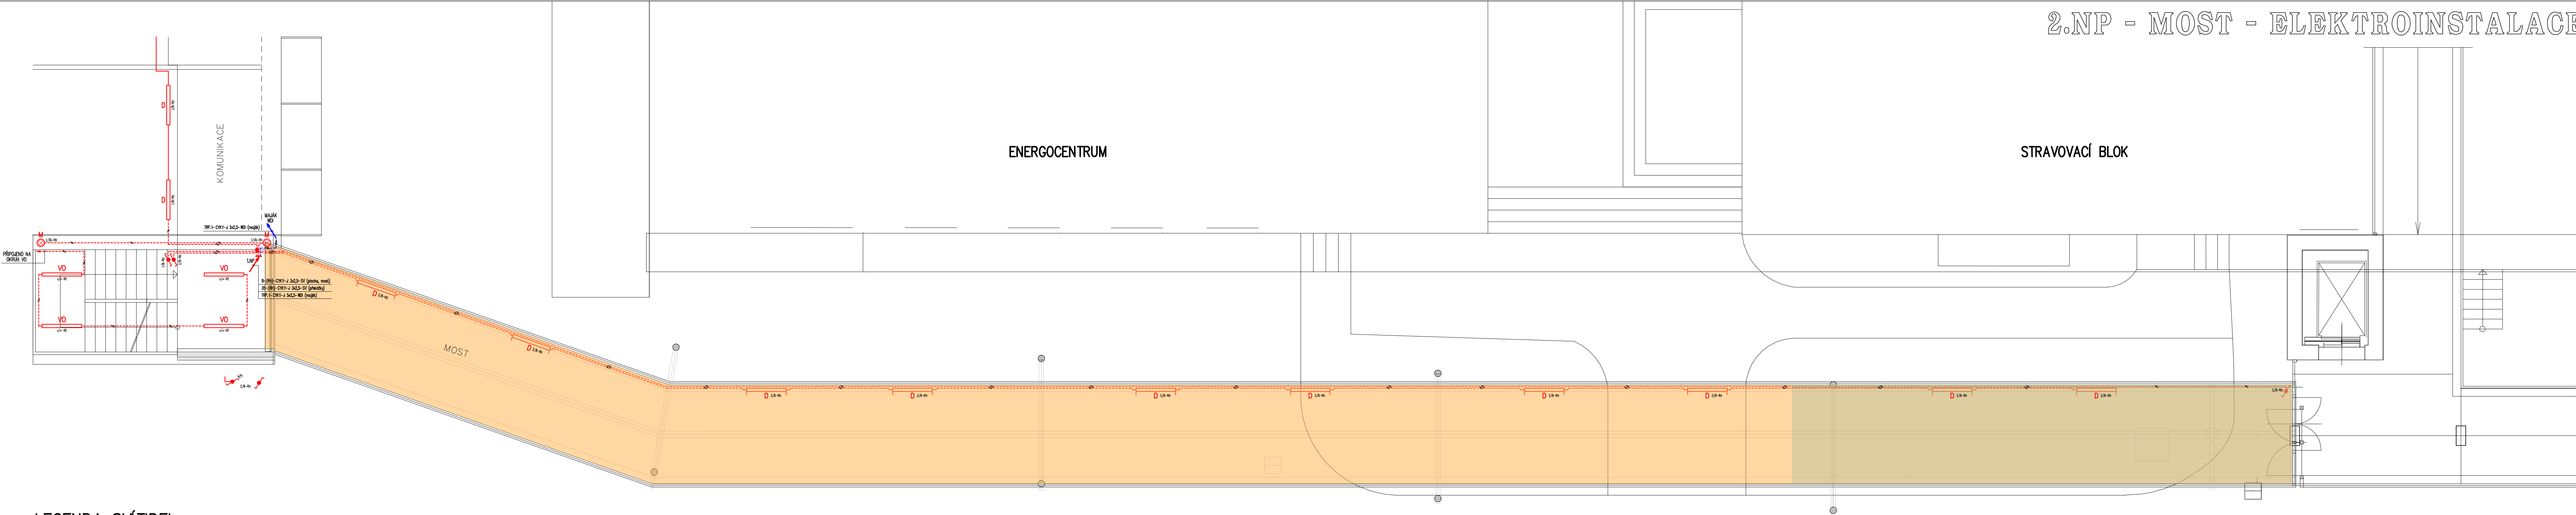

LEGENDA SVÍTIDEL

- D** – LED svítidlo průmyslové přísazené, 1x38W, 4800 lm, 4000K, IP65, polykarbonátový čirý kryt, korpus kov, 1200 mm
- M** – LED svítidlo signální – výstražné, maják blikající, venkovní, 1000 lm, IP51, barva červená, plastový kryt, korpus polykarbonát
- VO** – LED svítidlo průmyslové přísazené, 1x38W, 4800 lm, 4000K, IP65, polykarbonátový čirý kryt, korpus kov, 1200 mm

LEGENDA PŘÍSTROJŮ

Vypínač č.6, IP44

LEGENDA KABELŮ

- CYKY-J(0) 3x1,5 mm2
- CYKY-J 5x2,5 mm2
- Více kabelů ve stejné trase

POZNÁMKA :

U VYBRANÝCH VÝROBKŮ JE PRO JASNÉ A PŘESNÉ VYMEZENÍ POŽADOVANÝCH PARAMETRŮ UVEDEN MOŽNÝ VÝROBCE, V SOULADU SE ZÁKONEM Č. 134/2016 SB.

PŘI REALIZACI LZE POUŽÍT I JINÉHO VÝROBCE (DODAVATELE) PŘI SPLNĚNÍ TECHNICKÝCH PARAMETRŮ UVEDENÉHO TYPU VÝROBKU MOŽNÉHO VÝROBCE (DODAVATELE).

TECHNICKÝMI PARAMETRY SE MJ. ROZUMÍ PEVNOSTNÍ CHARAKTERISTIKY, FYZIKÁLNÉ TECHNICKÉ VLASTNOSTI, PARAMETRY SPOTŘEBY A VÝKONU, ROZMĚRY, HMOTNOSTI, HLUKOVÉ PARAMETRY, MATERIÁLOVÉ PROVEDENÍ, DESIGN/ ESTETICKÉ A KVALITATIVNÍ VLASTNOSTI, PROVOZNÍ VLASTNOSTI, ŽIVOTNOST, ZPŮSOB OVLÁDÁNÍ, VAZBY NA OSTATNÍ PROFESE APOD.

PŘÍPADNÉ ZMĚNY JE NUTNÉ DOKLADOVAT (NAPŘ. STATICKÝM VÝPOČTEM), KONZULTOVAT A ODSOUHLASIT PROJEKTANTEM, T.J. ZPRACOVATELEM TOHOTO PROJEKTU.

Proudová soustava : 3 NPE, 400/230 V, 50 Hz stř. TN–S
: 2 PE, 230 V, 50 Hz stř., IT

Ochrana dle ČSN 33 2000–4–41 ed.3 +Z1 : automatickým odpojením od zdroje – normální
: proudovými chrániči – doplněná
: ochranným pospojováním – doplněná

Prostředí dle ČSN 33 2000–5–51 ed.3 : viz tabulka

ochranné pospojování dle ČSN 33 2000–4–41 ed.3 +Z1 provedeno vodičem CY 4 z/2 v omešce a CY 6 z/2 volně nebo v podlaze

VYPRACOVAL Martin KOČIÁN	ZODP. PROJEKTANT Martin KOČIÁN	HIP Ing. arch. Martin JANDA	QALT servis PROJEKTOVÁNÍ ELEKTROINSTALACÍ (ZÁŘEŽNÍ VÝKRESY) Martin KOČIÁN E-mail : 380407-3361 Trajanovice 237, Frenštát P/R, 744 01 Tel.: 732 283 585, Fax: 556 883 770 Číslo: 669 28 591, IČO: 02-680113047	
STAVEBNÍ ÚŘAD : KRNOV		KATASTR. ÚZEMÍ : KRNOV – HORNÍ PŘEDMĚSTÍ		
Investor : Sdružené zdravotnické zařízení v Krnově, p.o., LP.Pavlova 552/9, Pod Bezručovým vrchem, KRNOV, 794 01				
STŘEDISKO KRIZOVÉHO ŘÍZENÍ – OBEKT ZÁCHRANNÉ SLUŽBY VČETNĚ HELIPORTU V AREÁLU ZDRAVOTNICKÉHO ZAŘÍZENÍ V KRNOVĚ na p.č. 1866/1, 1866/6 a 1866/8, k.ú. KRNOV – HORNÍ PŘEDMĚSTÍ			FORMÁT	5 x A4
ODDÍL : D			DATUM	10/2024
ČÁST : D.1			ÚČEL	DSP+DPS
OBJEKT : D.1.2			ČÍSLO ZAKÁZKY :	R–2024/25
PROFESE : D.1.2.5.1			MĚŘÍTKO :	1: 75
UMĚLÉ OSVĚTLENÍ, ELEKTROINSTALACE A BLESKOSVOD			PARÉ :	
OBSAH :			ČÍSLO VÝKRESU :	
2.NP - MOST - ELEKTROINSTALACE			D.1.2.5.1-8	