


PŮDORYS PODKROVÍ - NOVÝ STAV  
M 1:50

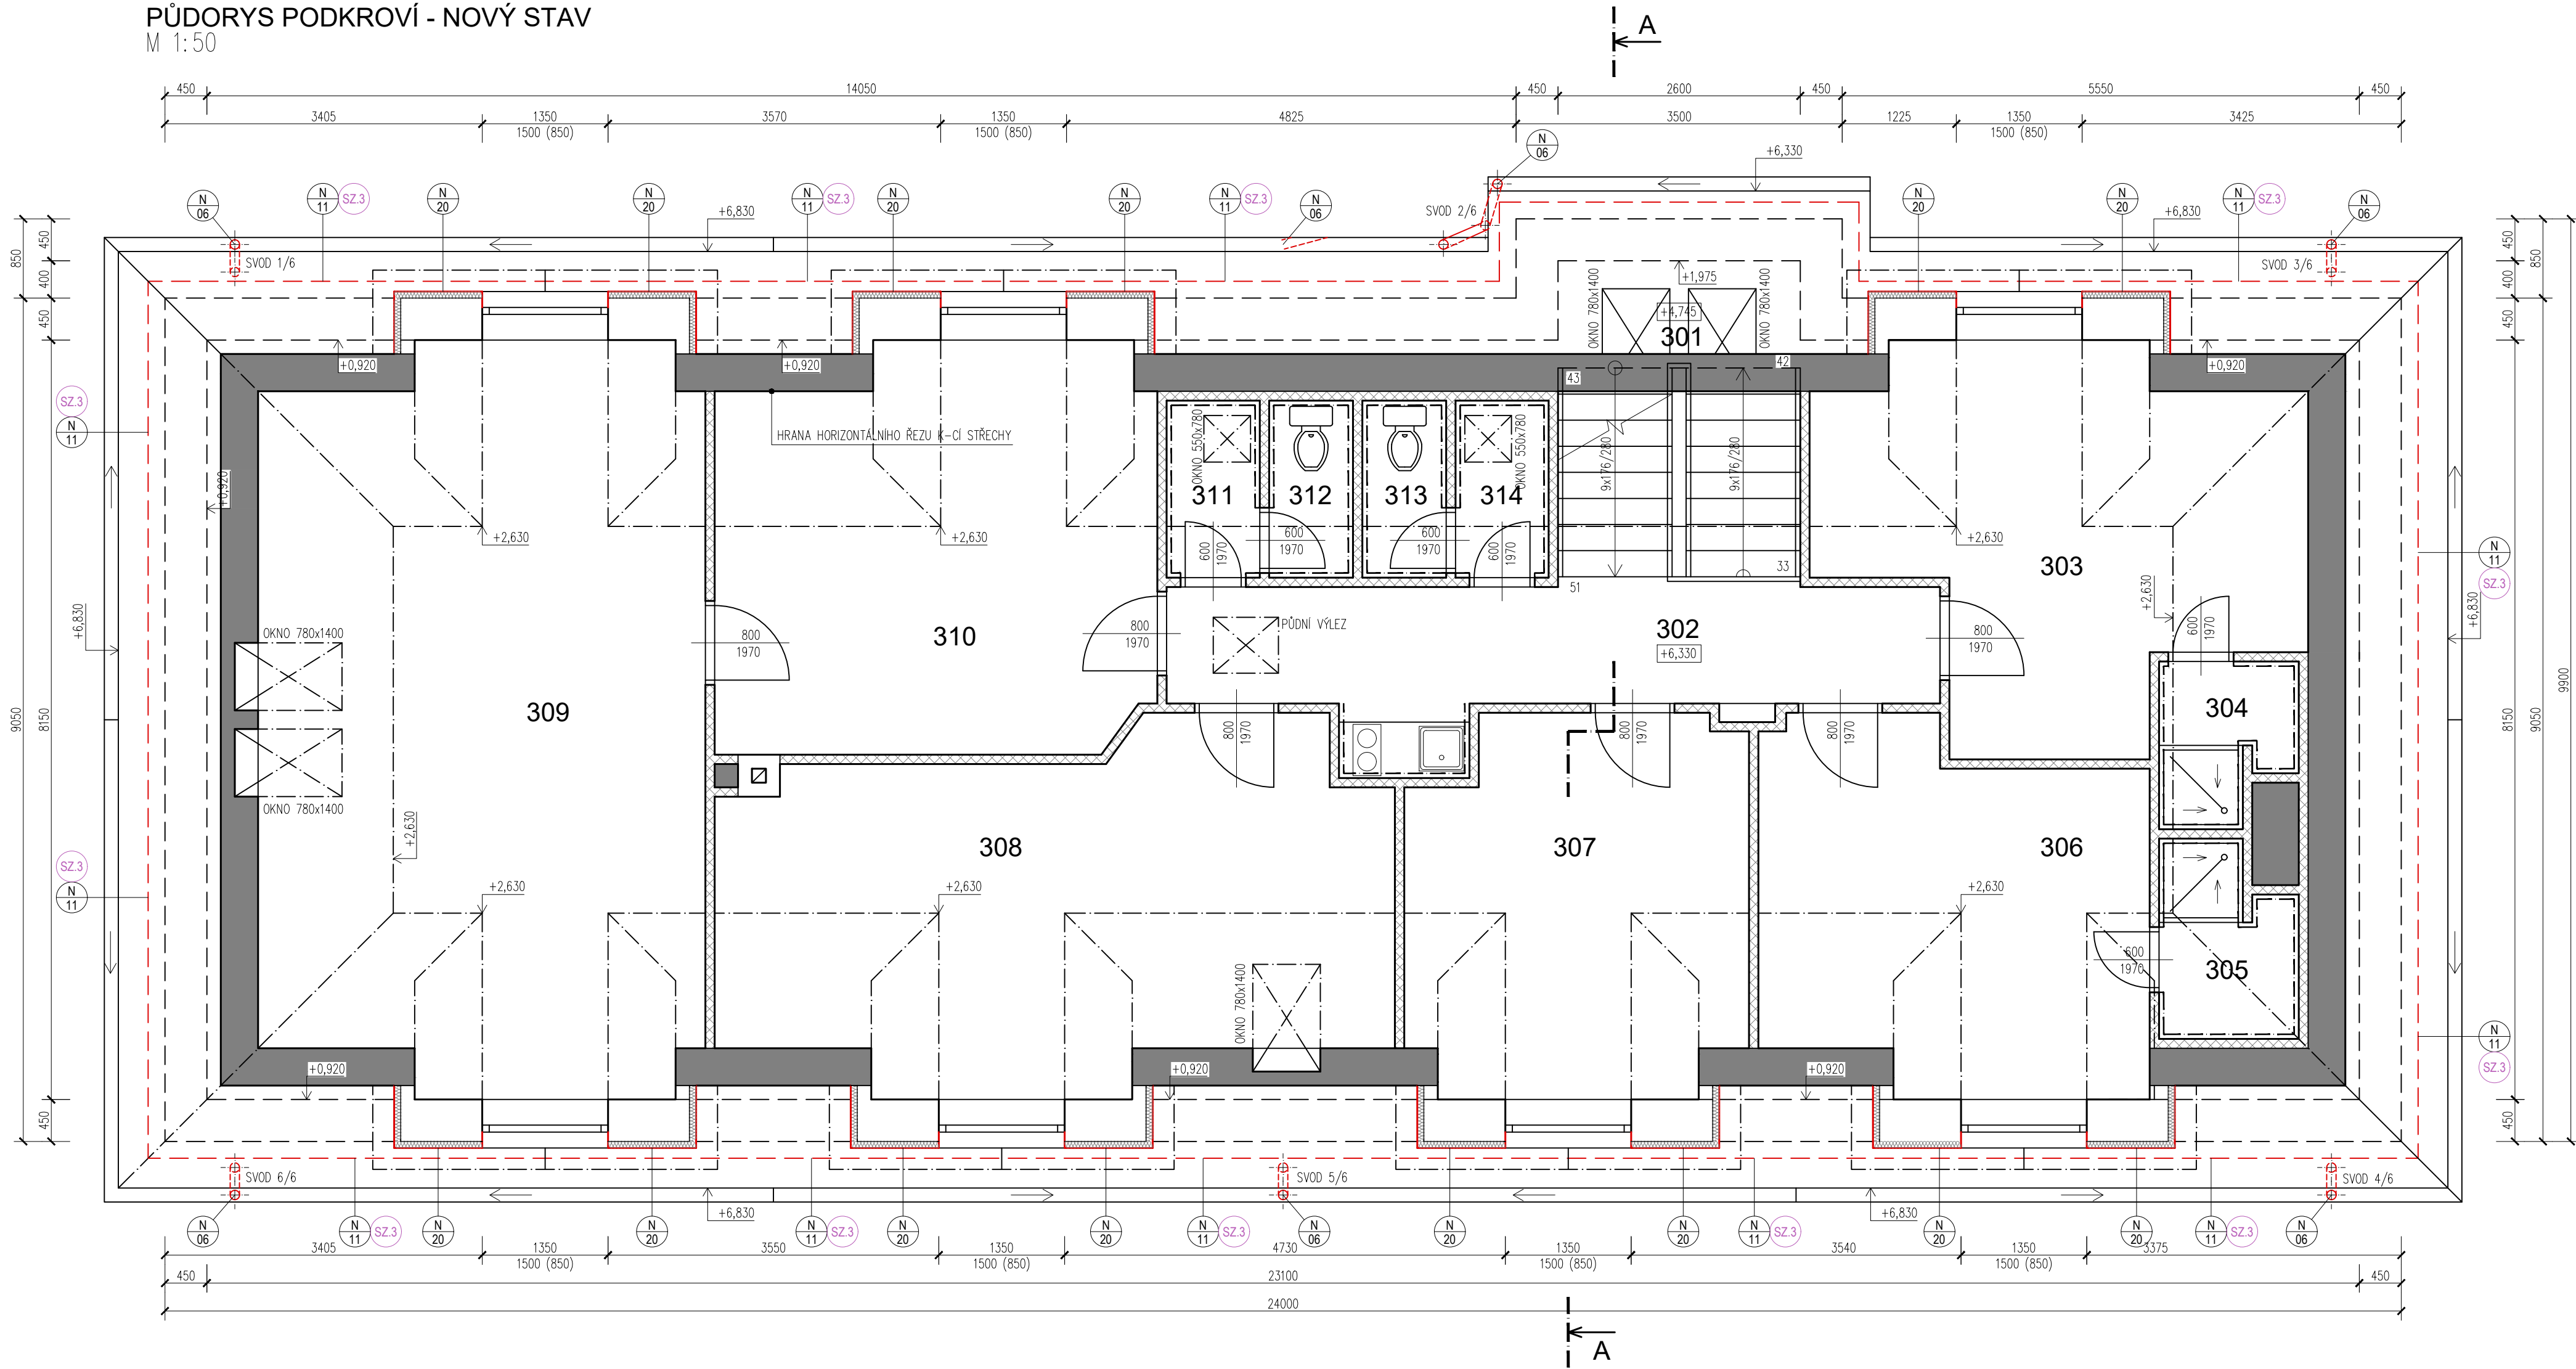

LEGENDA MÍSTNOSTÍ - PODKROVÍ

OZN.	ÚČEL MÍSTNOSTI	PLOCHA [m²]	SV. V. [m]	PODLAHA	POZNÁMKA
301	SCHODIŠŤOVÝ PROSTOR	8,81	-	KERAMICKÁ DLAŽBA	KERAMICKÝ SOKLIK
302	CHODBA	11,90	2,63	KERAMICKÁ DLAŽBA	KERAMICKÝ SOKLIK
303	STANIČNÍ LÉKAŘ	21,04	2,63	POVLAKOVÁ KRYTINA - VINYL	SOKLOVÁ LIŠTA
304	SPRCHA	2,31	2,63	KERAMICKÁ DLAŽBA	KERAMICKÝ OBKLAD
305	SPRCHA	2,84	2,63	KERAMICKÁ DLAŽBA	KERAMICKÝ OBKLAD
306	LÉKAŘI	16,02	2,63	POVLAKOVÁ KRYTINA - VINYL	SOKLOVÁ LIŠTA
307	VEDOUČÍ PROVOZU	14,63	2,63	POVLAKOVÁ KRYTINA - VINYL	SOKLOVÁ LIŠTA
308	VEDOUČÍ NLZP	27,07	2,63	POVLAKOVÁ KRYTINA - VINYL	SOKLOVÁ LIŠTA
309	ŠKOLICI MÍSTNOST	43,61	2,63	POVLAKOVÁ KRYTINA - VINYL	SOKLOVÁ LIŠTA
310	KANCELÁŘ ŘEDITELE	20,92	2,63	POVLAKOVÁ KRYTINA - VINYL	SOKLOVÁ LIŠTA
311	UMÝVÁRNA - MUŽI	1,90	2,63	KERAMICKÁ DLAŽBA	KERAMICKÝ OBKLAD
312	WC - MUŽI	1,71	2,63	KERAMICKÁ DLAŽBA	KERAMICKÝ OBKLAD
313	UMÝVÁRNA - ŽENY	1,71	2,63	KERAMICKÁ DLAŽBA	KERAMICKÝ OBKLAD
314	WC - ŽENY	1,90	2,63	KERAMICKÁ DLAŽBA	KERAMICKÝ OBKLAD

LEGENDA GRAFICKÉHO ZNAČENÍ

- KERAMICKÉ TVAROVKY POROTHERM 44 P+D, MVC 25 + ETICS 70mm
- SDK DĚLIČ PŘÍČKOVÉ KONSTRUKCE TL. 100mm
- NEPŘÍSTUPNÝ PROSTOR, OBRYS KONSTRUKCE STŘECHY V HORIZONTÁLNÍM ŘEZU INSTALAČNÍ PROSTOR ATO.
- OBRYS STŘEŠNÍ KONSTRUKCE, OBRYS HRAN STROPNÍHO PODHLEDU
- MONTÁŽE A NOVÉ KONSTRUKCE - VŠEOBECNÉ

LEGENDA ZNAČENÍ

- ... SKLADBA ZATEPLENÍ, VIZ VÝKRES ŘEZU
- ... SKLADBA KONSTRUKCE, VIZ VÝKRES ŘEZU
- ... ZÁMEČNICKÝ PRVEK, VIZ SPECIFIKACE VÝROBKŮ
- ... KLEMPÍŘSKÝ PRVEK, VIZ SPECIFIKACE VÝROBKŮ
- ... TRuhlářský PRVEK, VIZ SPECIFIKACE VÝROBKŮ
- ... PŘEKLADOVÝ PRVEK, VIZ PŘÍSLUŠNÝ VÝKRES

LEGENDA MONTÁŽÍ A NOVÝCH KONSTRUKCÍ

- KLEMPÍŘSKÁ OPRAVA STÁVAJÍCÍCH SVODŮ, KOTVENÍ, OSAZENÍ LAPÁČE STŘEŠNÍCH SPLAVENIN, VÝMĚNA NÁPOULJACHO ÚSEKŮ POTRUBÍ V DL. 1M Z PVC KÓ POTRUBÍ DN 150
- MONTÁŽ KONTAKTNÍHO ZATEPLENÍ ETICS
- UMYTÍ FASÁDY, PENETRACE, APLIKACE DVOJITÉHO BAREVNÉHO SILIKONOVÉHO NÁTĚRU

POZNÁMKA

- DALŠÍ INFORMACE VIZ D.1.1.a - TECHNICKÁ ZPRÁVA,
- PŘED ZAPOČETÍM PRACÍ BUDOU VYTÝČENY VŠECHNY SOUVISEJÍCÍ A V BLÍZKOSTI STAVBY VEDOUcí AREÁLOVÉ SÍTĚ,
- V ETICS BUDOU RESPEKTOVÁNY STÁVAJÍCÍ DILATAČNÍ SPÁRY,
- STAVBA JE KÓTOVÁNA BEZ FASÁDNÍHO ZATEPLENÍ,
- VŠEKERÉ ROZMĚRY JE NUTNÉ OVĚŘIT NA STAVBĚ.

polohový systém: S-JTSK  
výškový systém: BpV

±0,000 = PODLAHA 1.NP

Projektant nese odpovědnost při použití na jiný, než uvedený účel. Při jakémkoliv nesouladu projektu se skutečností nutno konzultovat s projektantem.

INVESTOR/CLIENT: Zdravotnická záchranná služba MSK p.o., Výškovická 2995/40, Zábřeh, 70030 OSTRAVA, IČ: 48804525		 GENERALNÍ PROJEKTANT/GENERAL DESIGNER: STAV MORAVIA spol. s r.o. Jiráská 570/30 702 00 Ostrava IČ: 479 77 655			
ZPRACOVATEL PROJEKTOVÉ ČÁSTI/AUTHOR OF DESIGN SECTION: STAV MORAVIA spol. s r.o.   Jiráská 570/30, 702 00 Ostrava   IČ: 479 77 655					
ZODPOVĚDNÝ PROJEKTANT/AUTHORIZED DESIGNER: ING. TOMÁŠ SAFRANEC OŠAIT - OŠOR P00 - Č. 1104564		HLAVNÍ INŽENÝR PROJEKTU/CHIEF PROJECT ENGINEER: ING. DAVID BABINEC TEL: (+420 737 361 808)		KRESLIL/DESIGNER: ING. DAVID BABINEC TEL: (+420 737 361 808)	
MÍSTO AKCE/REGION: VS Frýdek-Místek, E. Krásnohorské 322, 738 01 Frýdek-Místek					
AKCE/PROJECT:  <div>ZATEPLENÍ FASÁDY ZS FRÝDEK-MÍSTEK*</div>				DATUM/DATE: 04 / 2024  FORMAT VÝKRESU/FORMAT: 840 x 420  MĚŘÍTKO/SCALE: M 1:50	
OBSAH/CONTENT : D.1.1 ARCHITEKTONICKO – STAVEBNÍ ŘEŠENÍ				STUPEŇ PD/LEVEL: <div>DPS</div>	
ST.OBJEKT/BUILD.OBJECT : SO 01 – BUDOVA ZS				Č.ŠT. DOKUM./PART: D.1.1.b.	
NÁZEV VÝKRESU/DRAWING: PŮDORYS PODKROVÍ – NOVÝ STAV				Č. VÝKR./NUMBER: 11	

Realizace rekonstrukce zateplení od výškové kóty -0,215